


H A U K E L I D

334o

Tiøiltoppen, Holmlia

SO:F15, F16
74880, overf. nov. 89



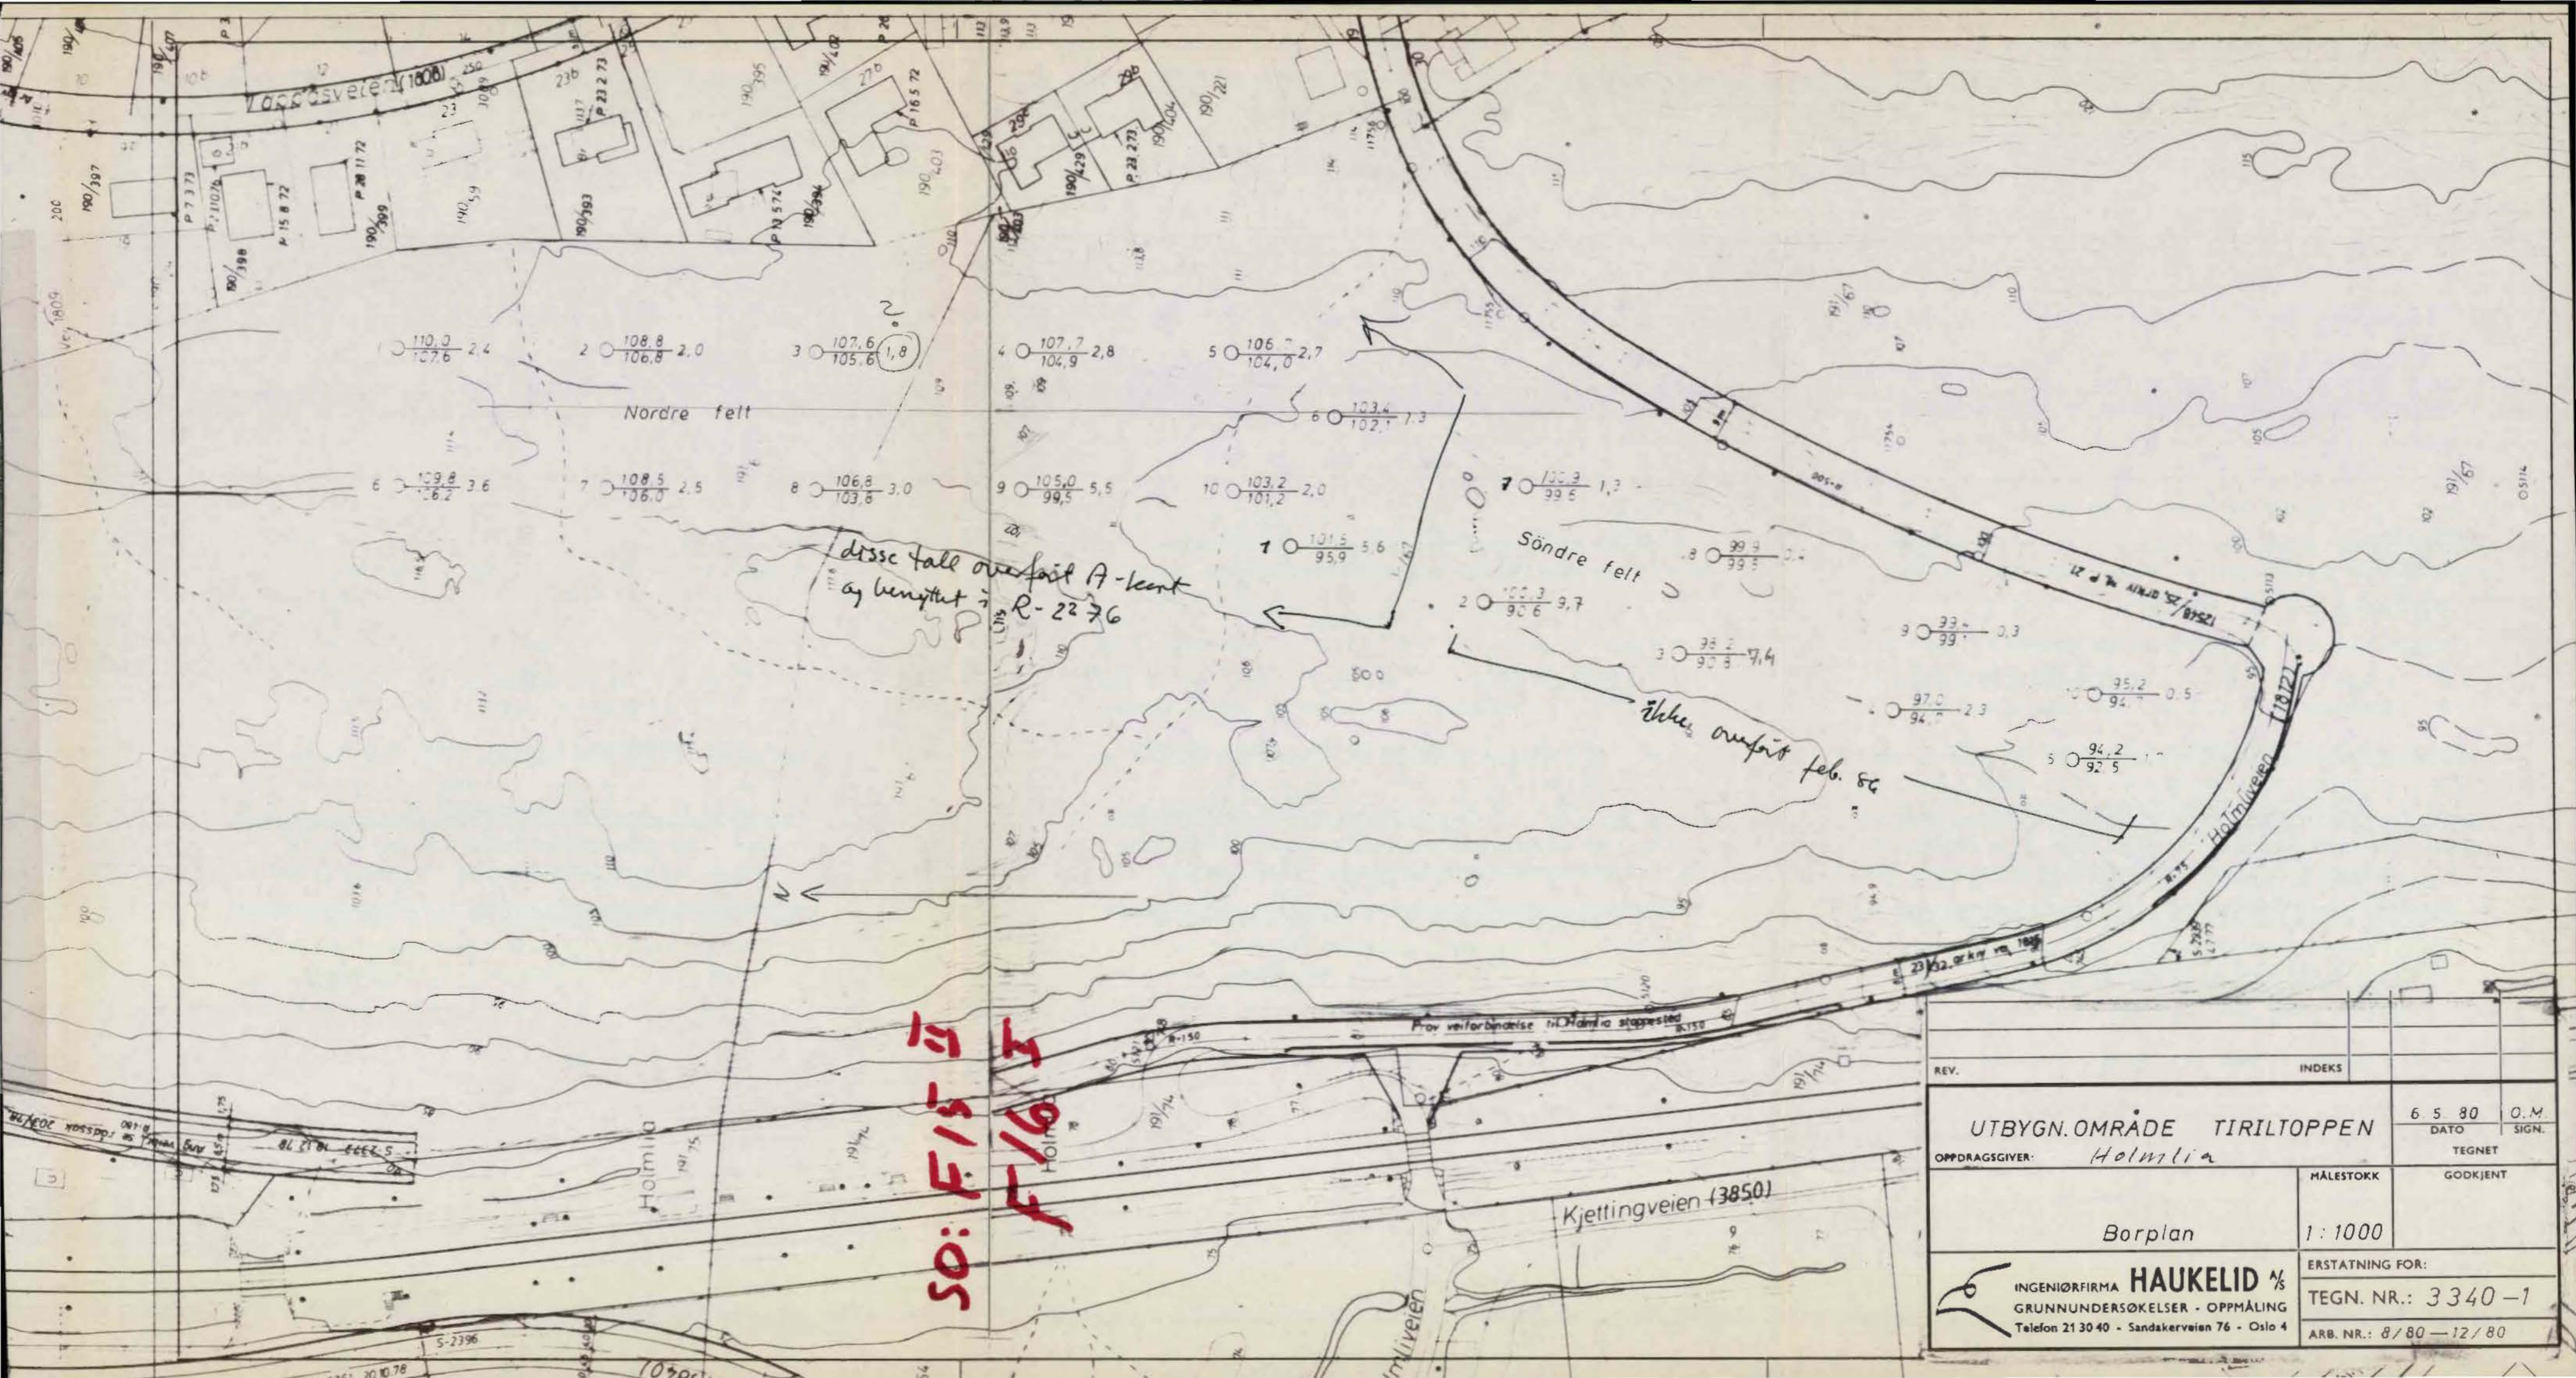

disse fall over felt A-leent
ay benyttet i R-2276

SO: F15 15
F16 3

REV.	INDEKS	6 5 80	O.M.
UTBYGN.OMRÅDE TIRILTOPPEN		DATE	SIGN.
OPPDRAAGSGIVER:	Holmlia	TEGNET	
Borplan		MÅLESTOKK	GODKJENT
1:1000		ERSTATNING FOR:	
INGENIØRFIRMA HAUKELID & CO		TEGN. NR.: 3340-1	
GRUNNUNDERSØKELSER - OPPMÅLING		ARB. NR.: 8/80 - 12/80	
Telefon 21 30 40 - Sandakerveien 76 - Oslo 4			