321 U

OSLO KOMMUNE
GEOTEKNISK KONSULENTS KONTOR

BORPROFIL SO: C 1 III

Sted: Bjørvika (Havnelageret)

Hull: 30 Bilag: 262
Nivå: 1,62 Oppdr.: R-45-55
Pr. ϕ: 54mm Dato: 27-5-57
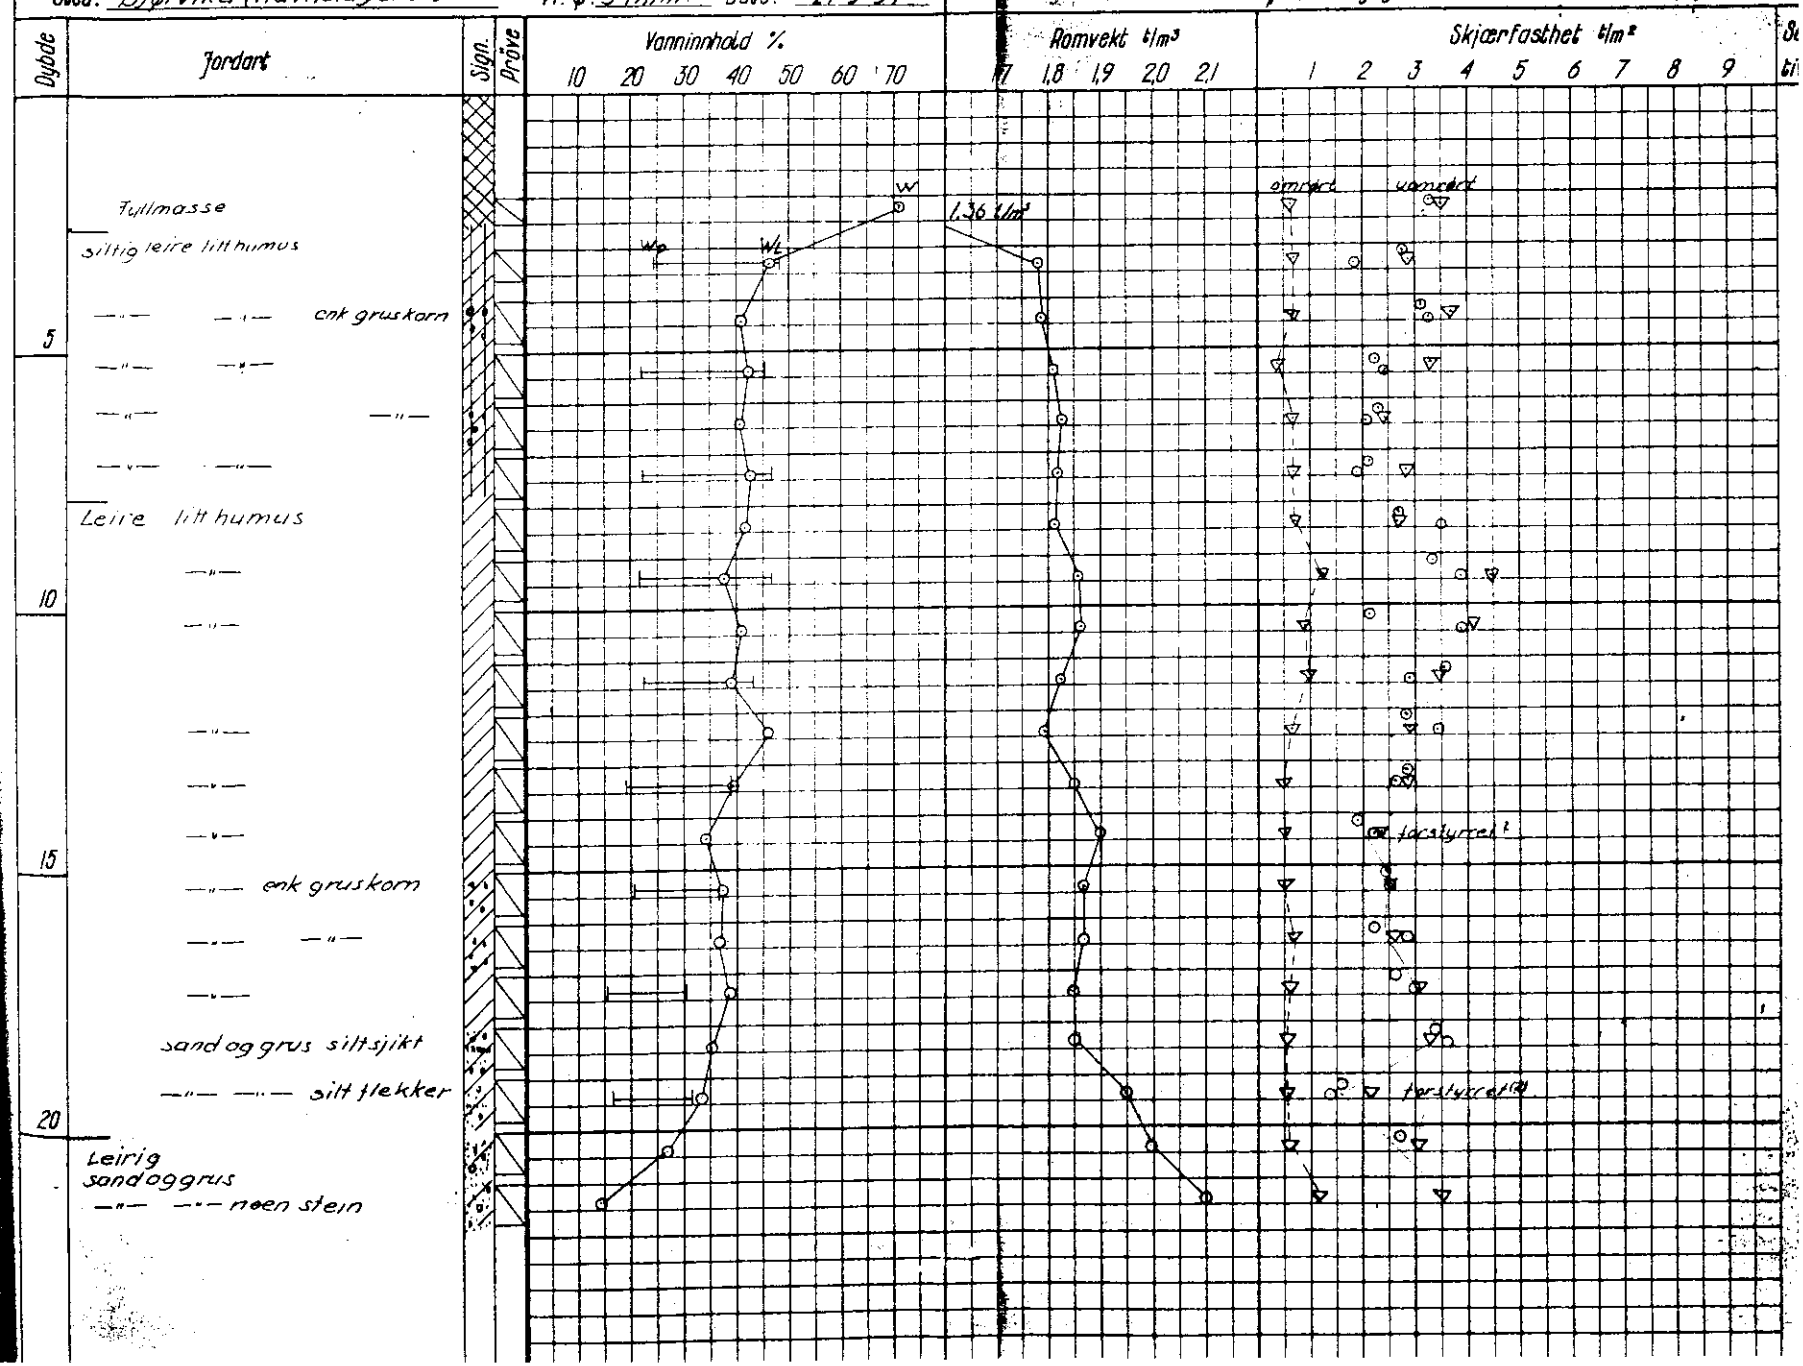
TEGNFORKLARING:
w = vanninnhold
w_L = flytegrense
w_p = utrullingsgrense
+ vingebor
⊙ enkelt trykkforsøk
▽ konusforsøk