NOB3

NORGES GEOTEKNISKE INSTITUTT

BORPROFIL

Sted Lille Bislet

NO: B 3 III

Hull 2 Bilag 2

Nivå 35,78 Oppdrag 61/12
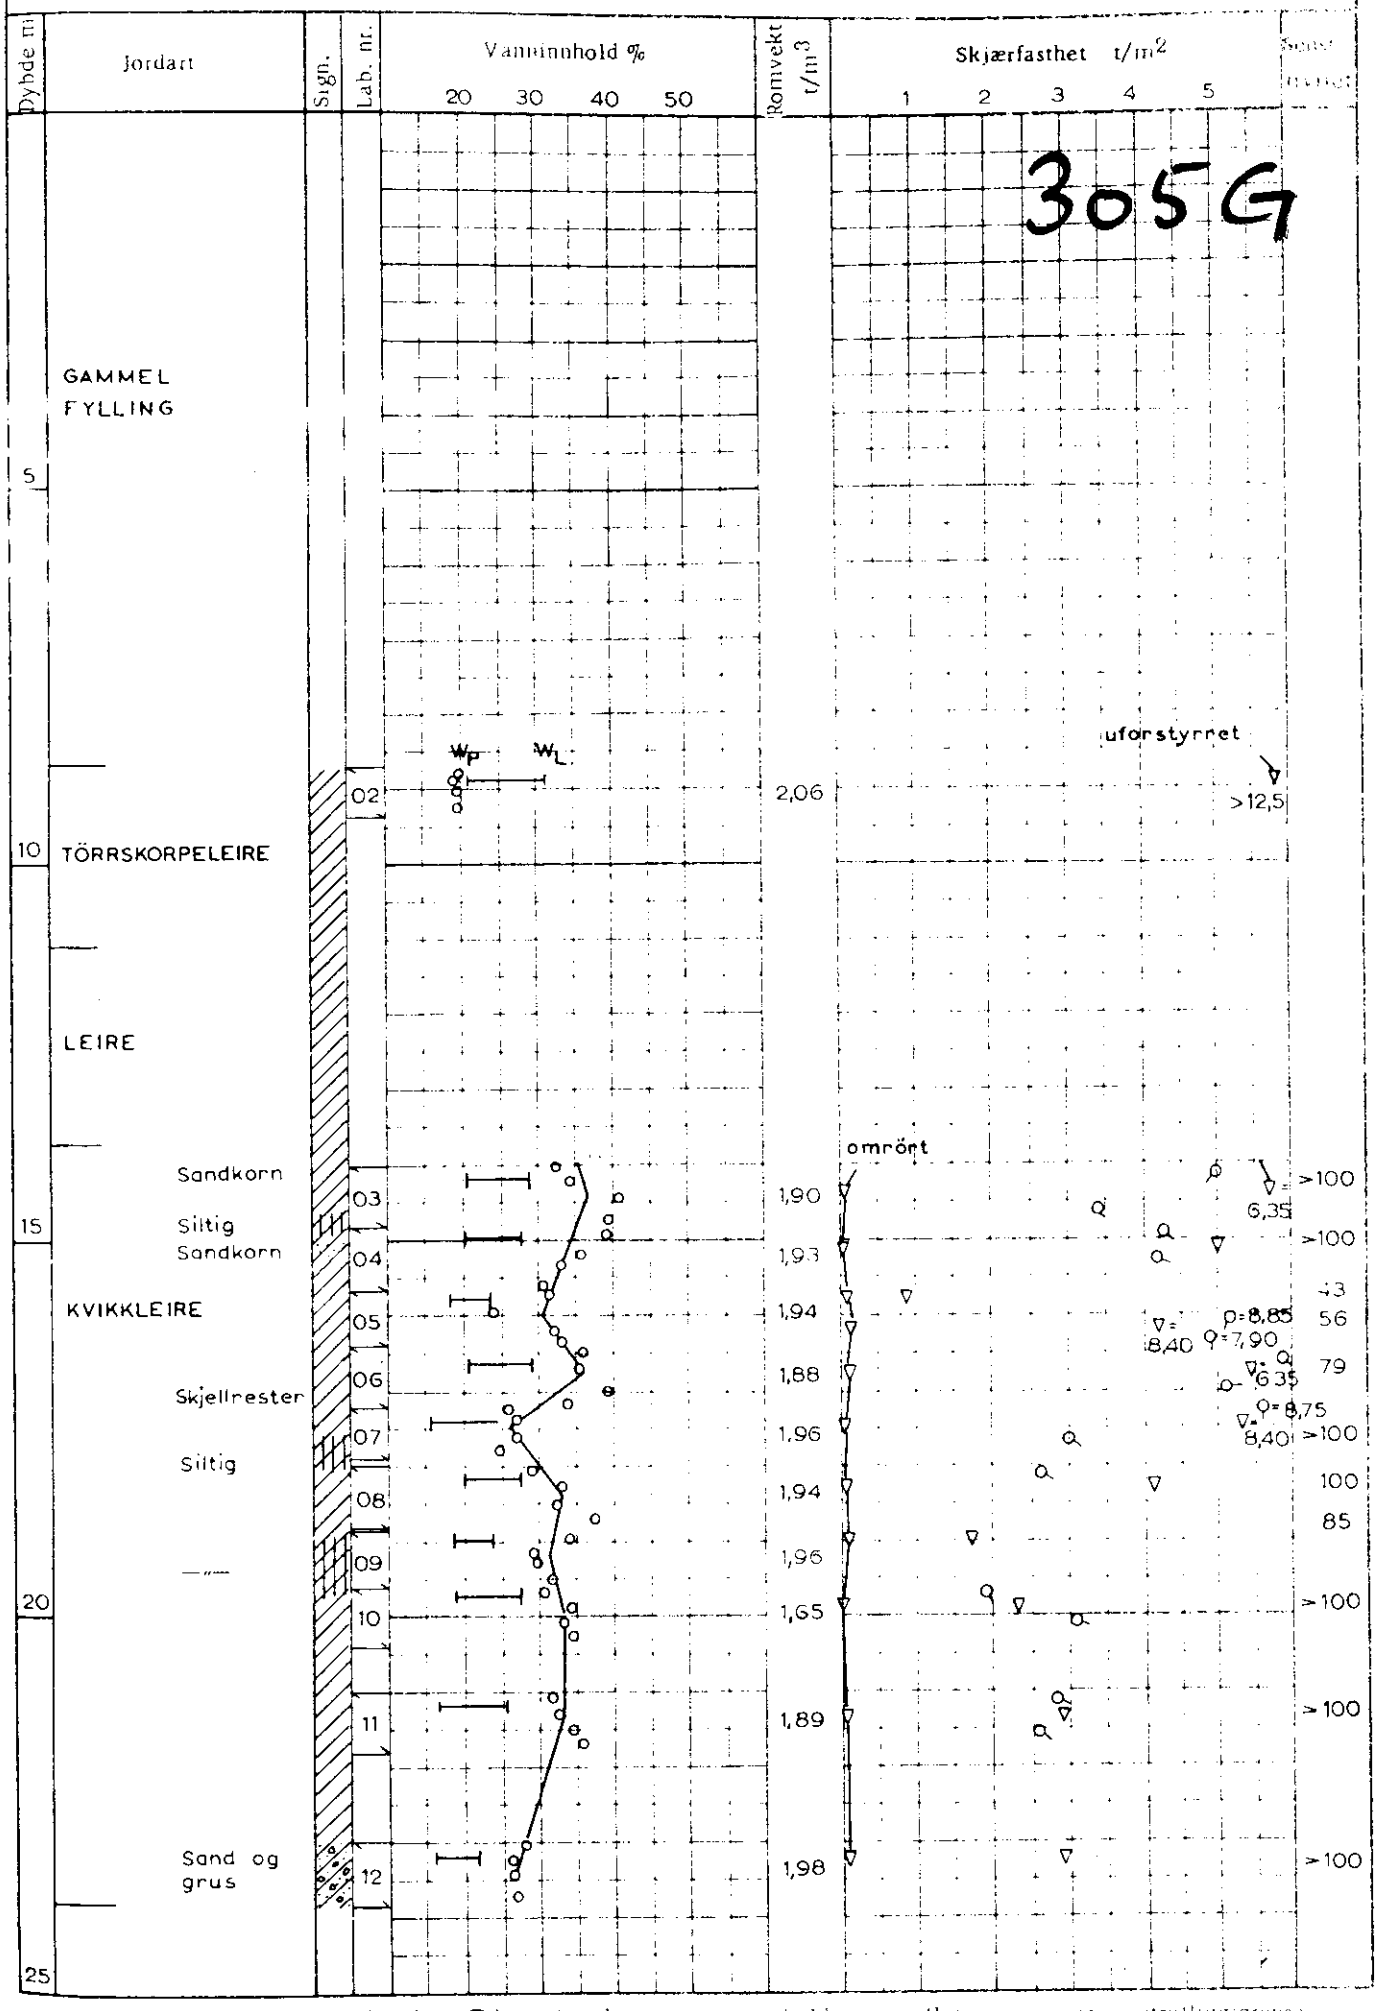
Prøve Φ 54 mm Dato 7-7-61