

No B2-IV

4076

NORGES GEOTEKNISKE INSTITUTT


BORPROFIL

Sted Lille Bislet

Hull 4 Bilag 4

Nivå 37,54 Oppdrag 61/12

Prøve ϕ 54 mm Dato 7-7-61

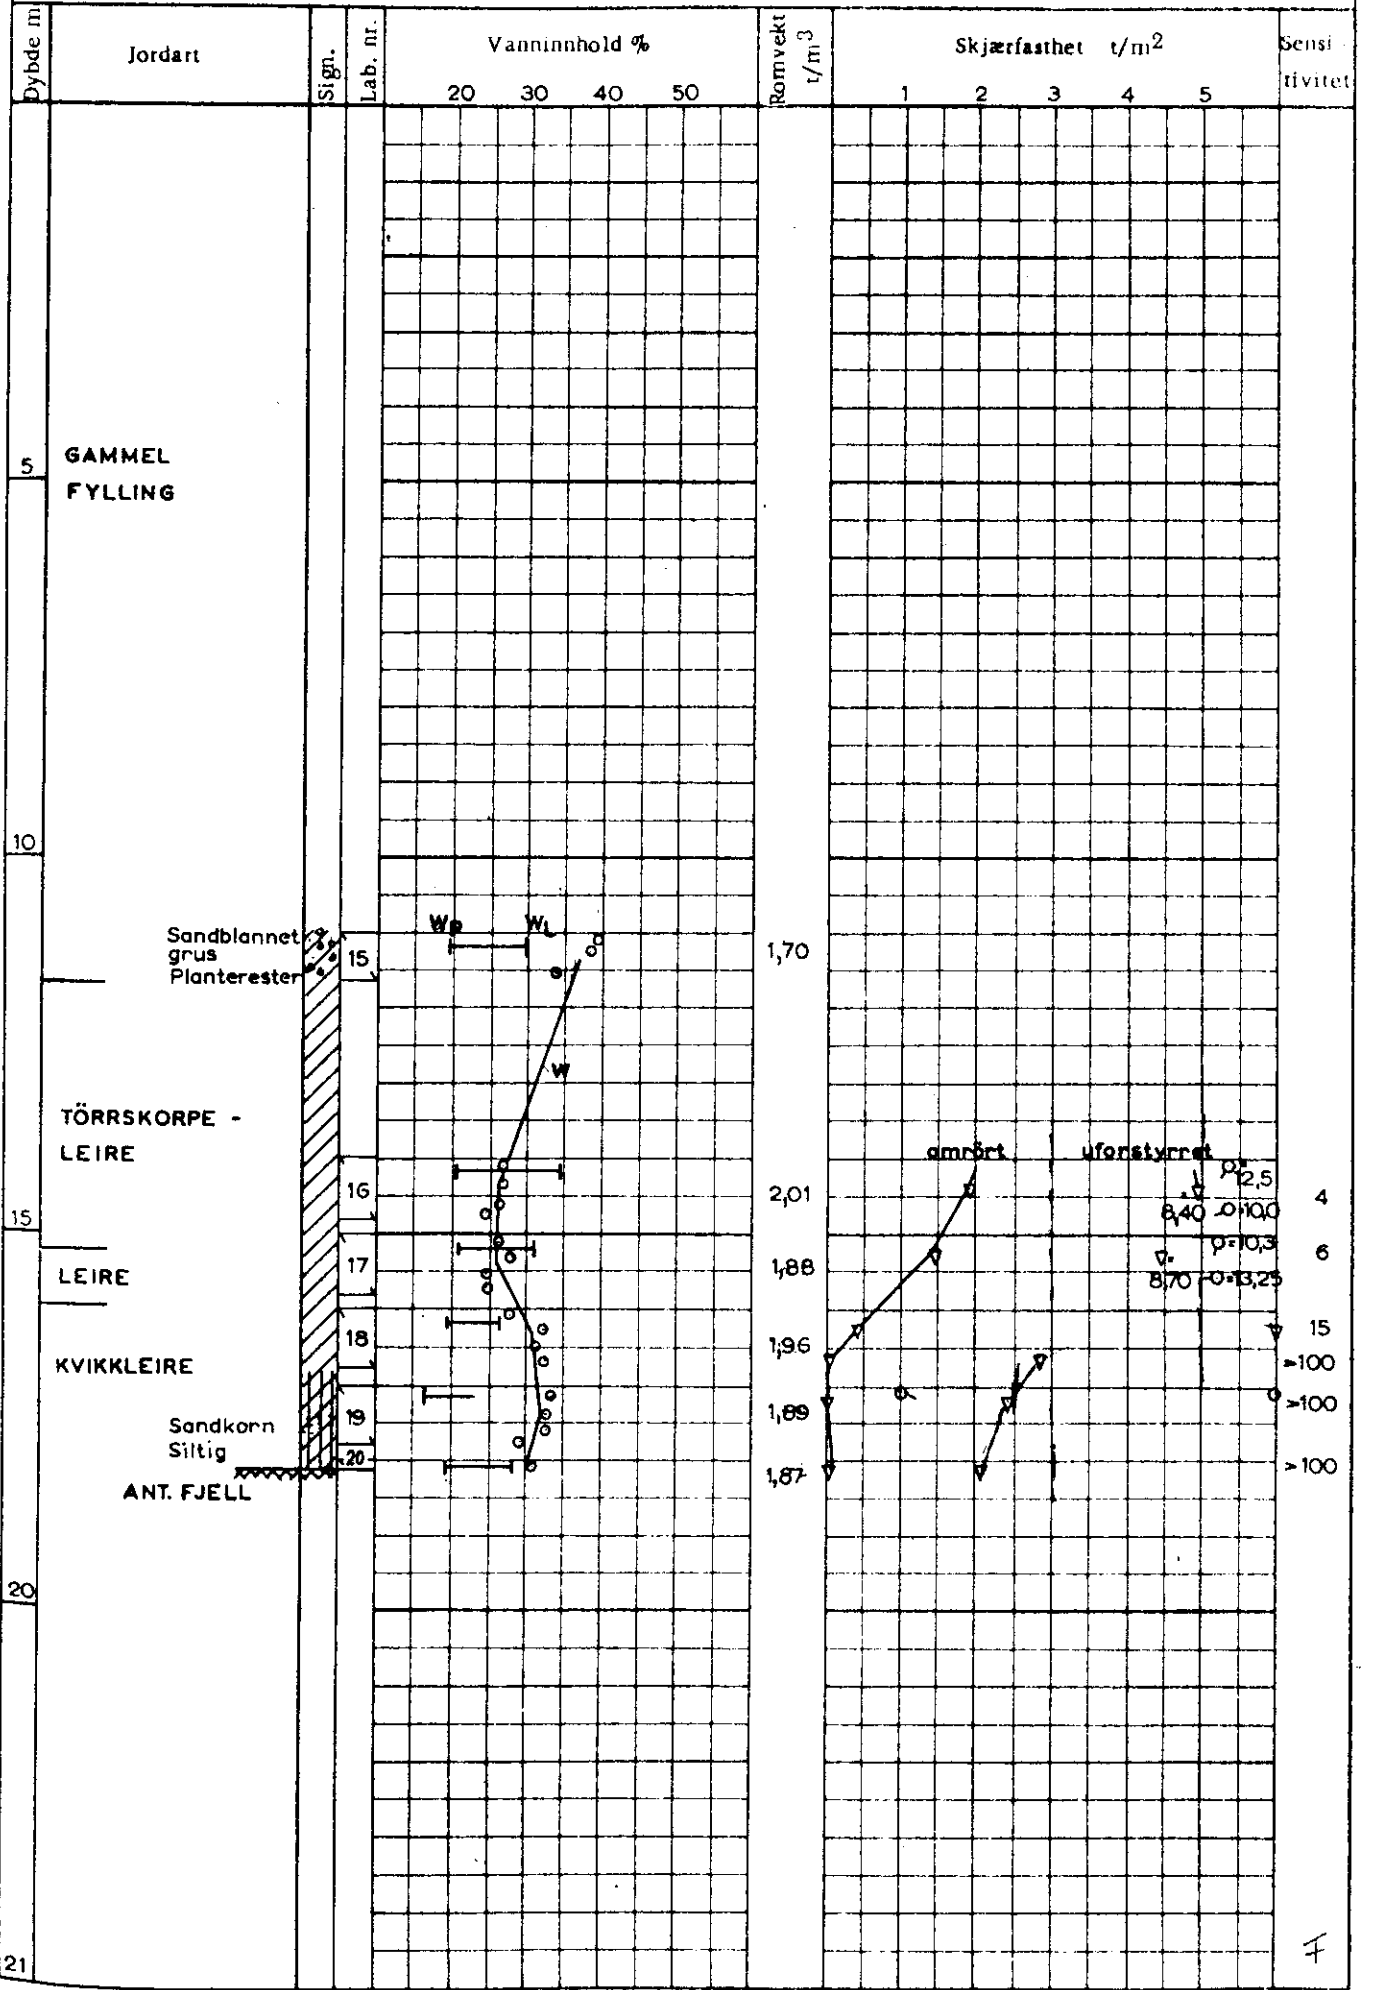

+ vingeboring \odot enkelt trykkforsøk ∇ konusforsøk w = vanninnhold w_L = flytegrense w_p = utrullingsgrense

Skjema G 1