


ÅRD KOMMUNE
 TEKNISK KONSULENTS KONTOR
 YNGBORING
 Rod: Valle Hovin

Hull: 122 Bilag: 16
 Nivå: 92.74 Oppdr.: R-545
 Ving: 65x130 Dato: 11-03

Merknod	Dybde	Skjærfasthet t/m^2									Sensi- tivitet
		1	2	3	4	5	6	7	8	9	

322U

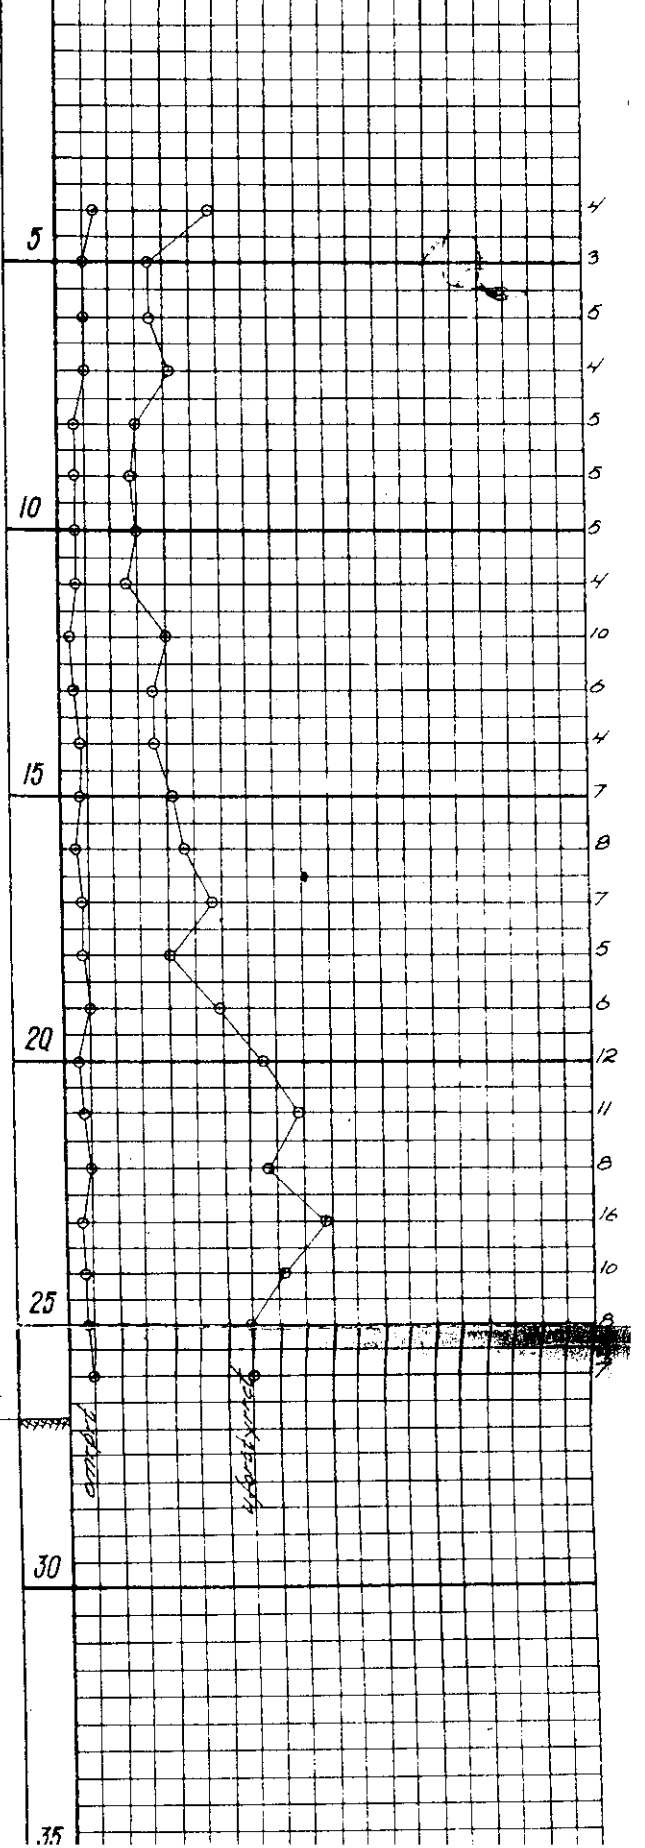

enkelt
 steiner

ant. fj.

ant. fj.

ant. fj.