


R - 2602


Undergrunnskartverket  
Supplerende boringer,  
Bislet



NO B3-4

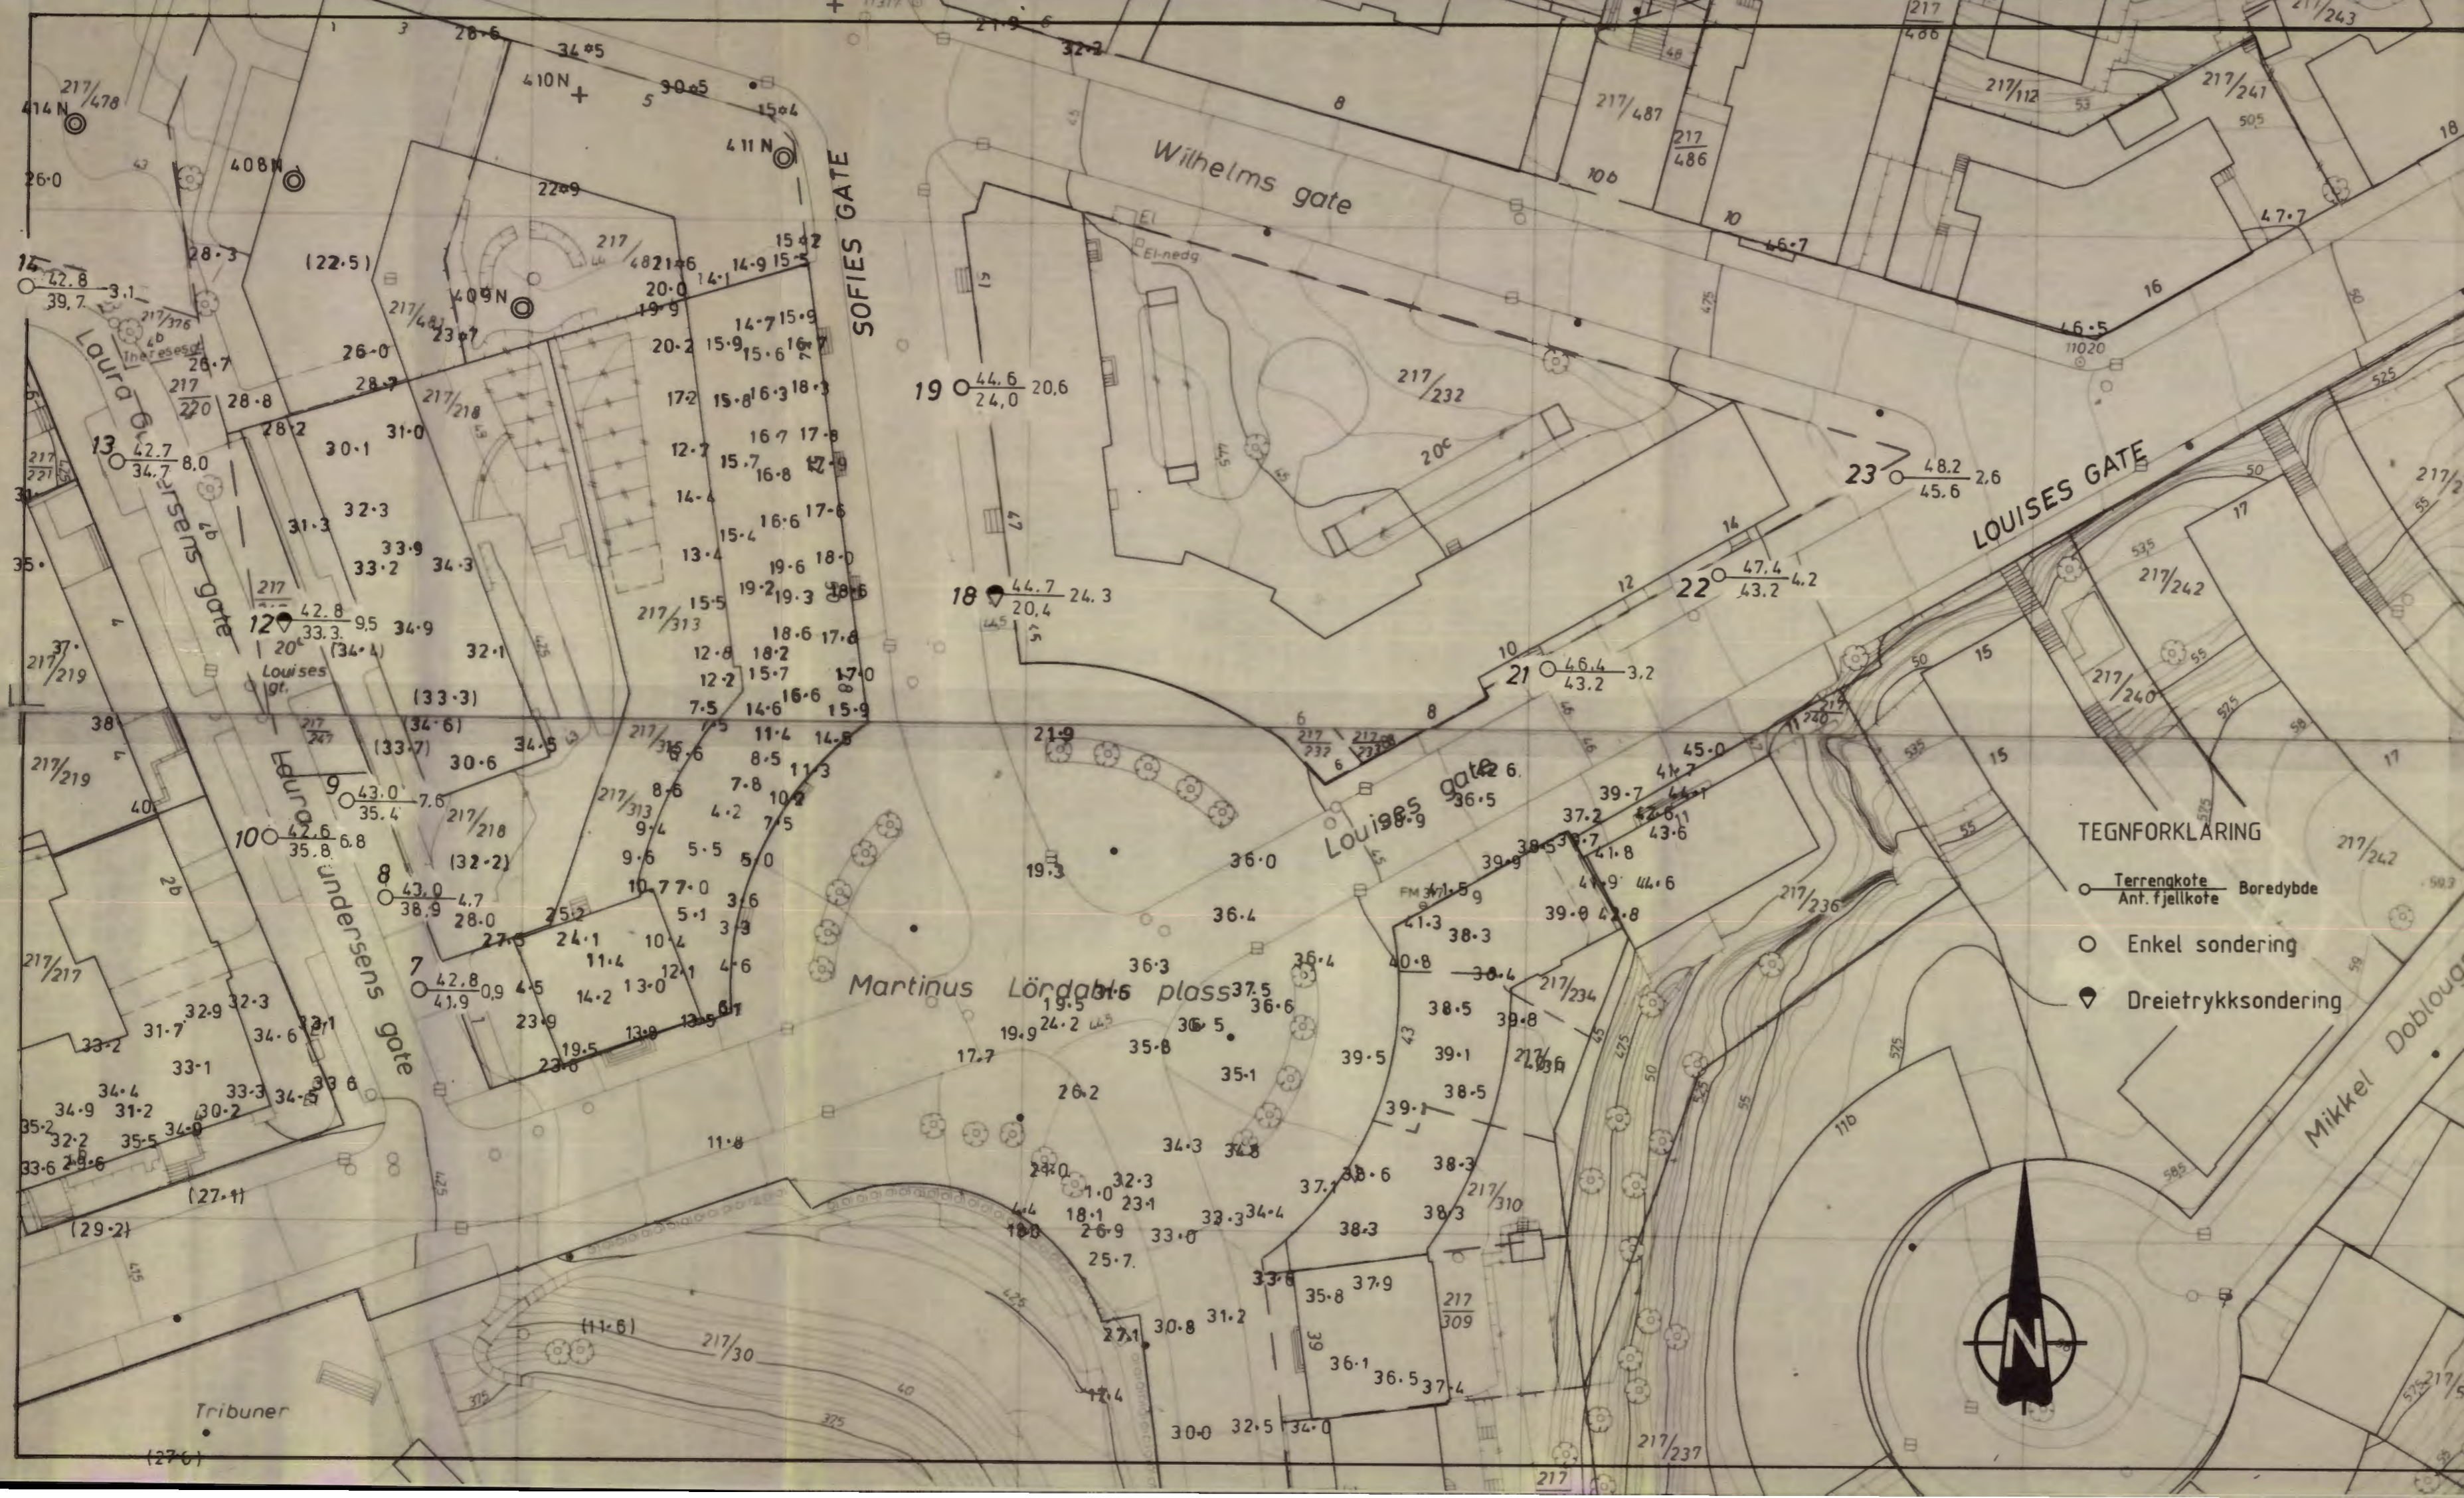

- TEGNFORKLARING
- Terrenkote Boreddyde
  - Ant. fjellkote
  - Enkel sondering
  - ◊ Dreietrykksondering

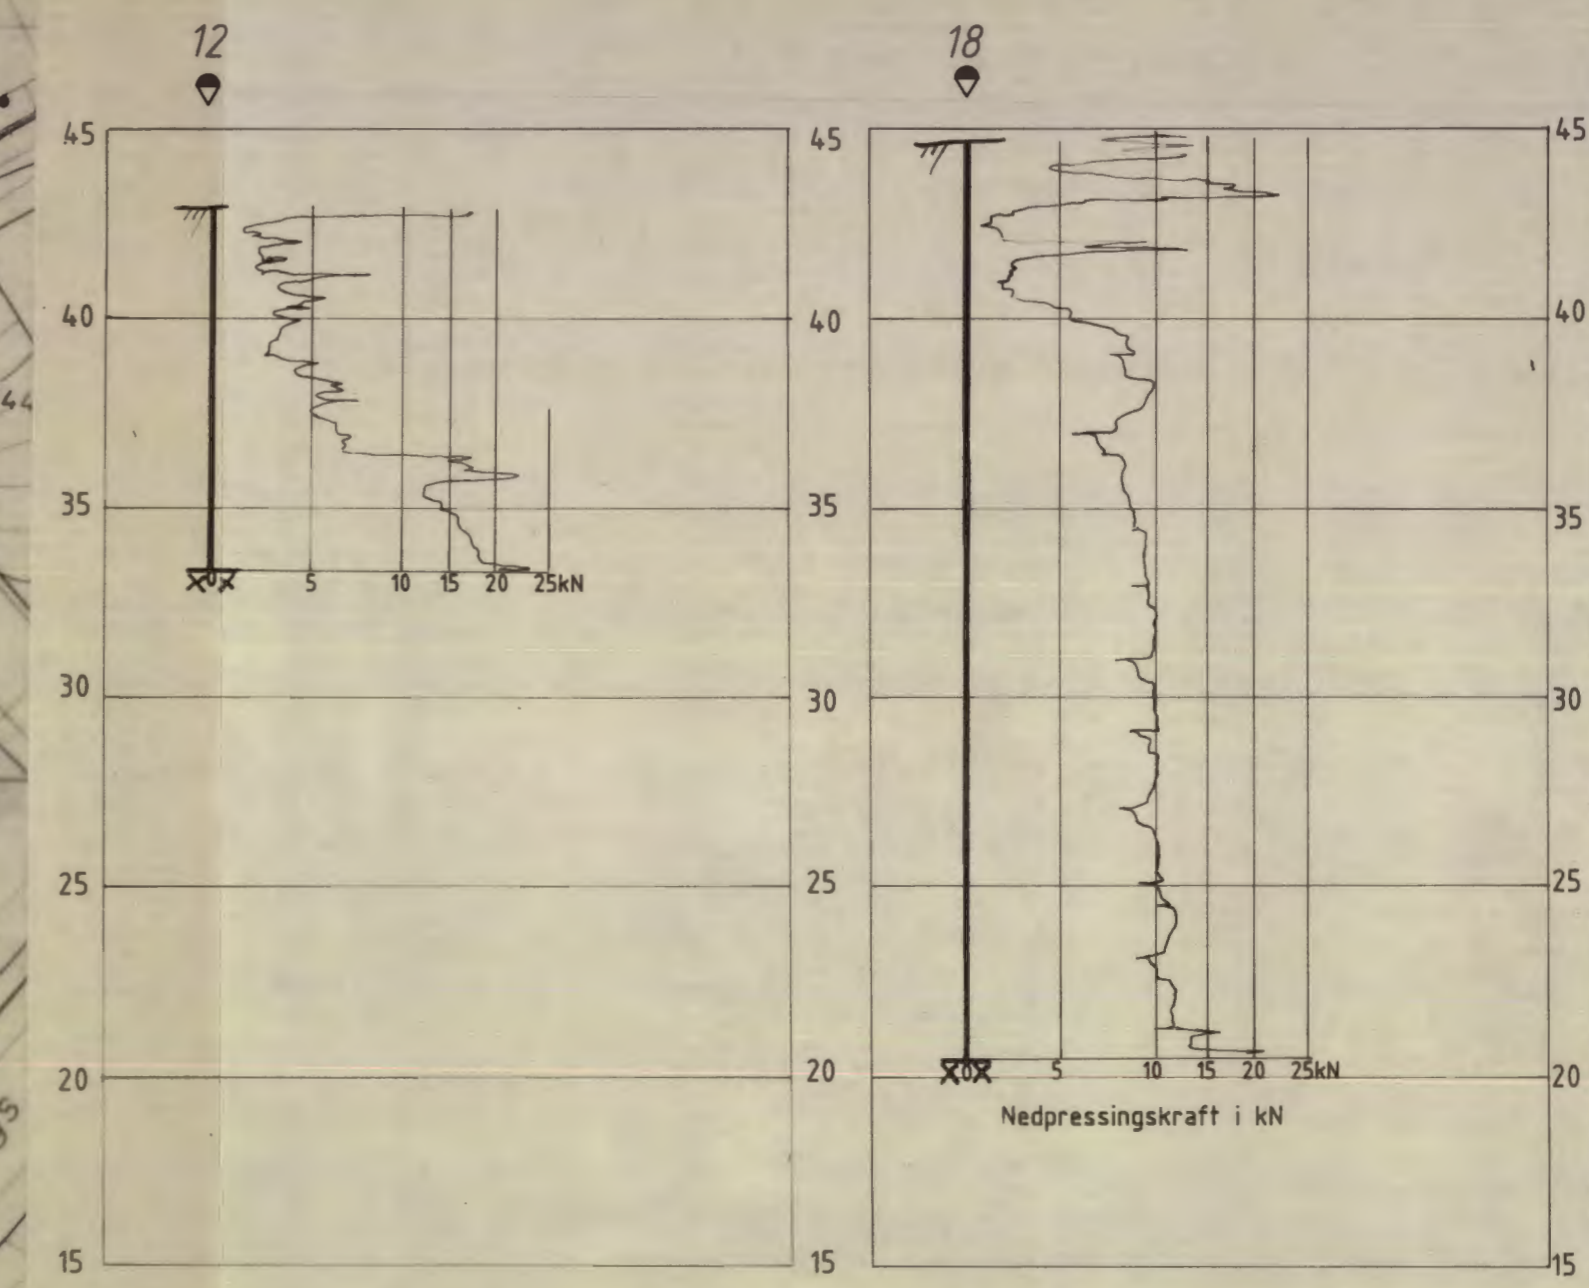

Bokst.	Forandring	Dato	Bokst.	Forandring	Dato
UNDERGRUNNSKARTVERKET Suplerende boringer, Bislett Situasjons- og borplan			Tegn. Amo Målestokk 1 : 500 1 : 200		Dato Jan 91 Kartref. NO B3-4
OSLO KOMMUNE Geoteknisk kontor			Tegn. nr. 2602 - 1		