


N081

Oppdr. 3260
 Prosjekt NYBYGG
 Sted TULLINLÖKKA
 V / NASJONALGALLERIET

Bilag nr. 2
 Boring nr. II
 Prøvetaker: NGL Ø-54 mm
 Dato boret: 24.5.-71

BORPROFIL

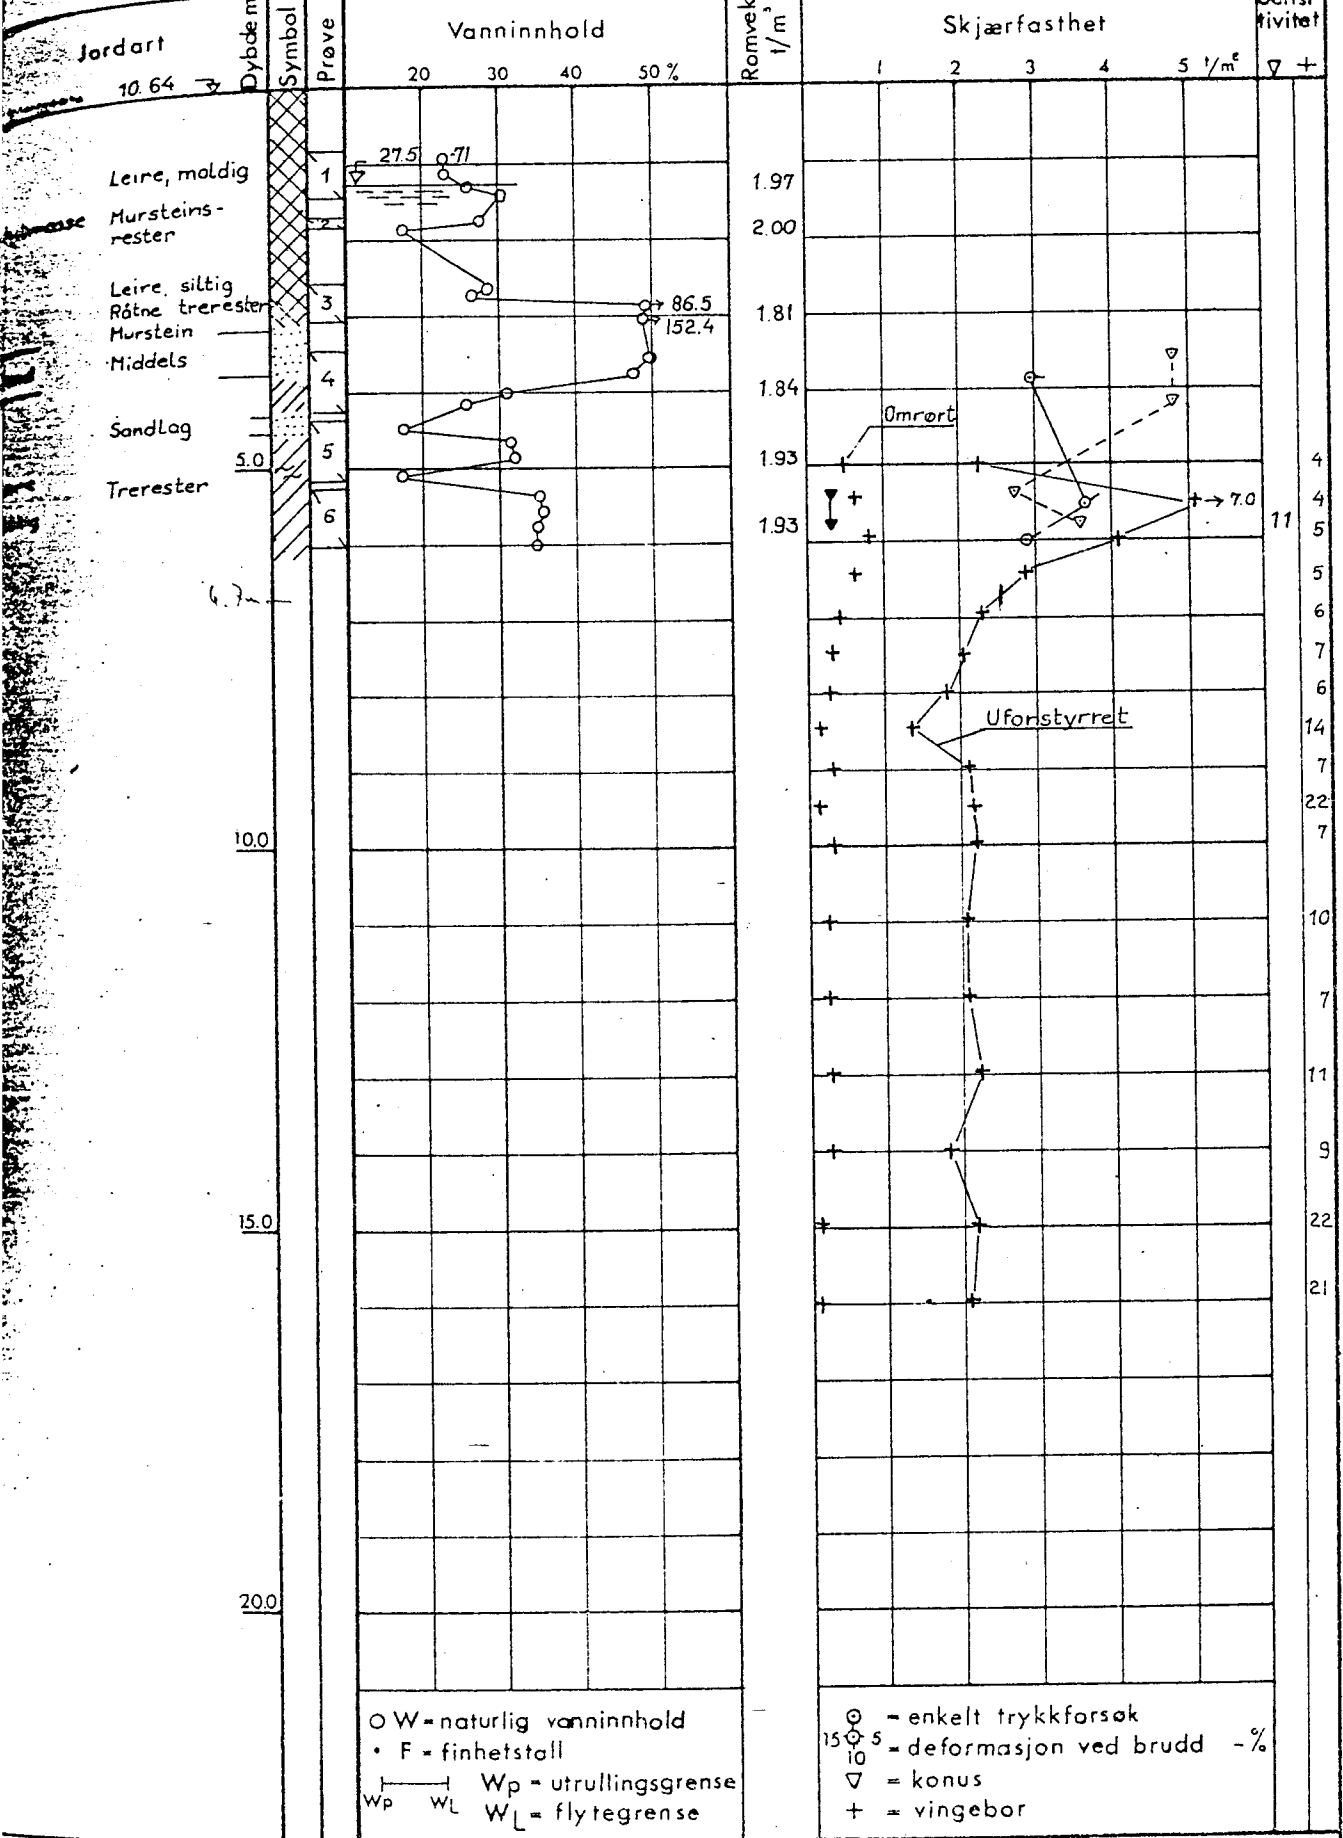

○ W = naturlig vanninnhold
 • F = finhetstall
 — W_p = utrullingsgrense
 — W_L = flytegrense

⊙ = enkelt trykkforsøk
 15 ⊙ 5 = deformasjon ved brudd - %
 ▽ = konus
 + = vingebor

Ø-ødometer P = permeabilitetsforsøk K = kornfordeling T = triaksialforsøk

