


**N081**  
**465 K**

Oppdr. 3260  
Prosjekt NYBYGG  
Sted TULLINLØKKA  
V/HISTORISK MUSEUM

Bilag nr. 1  
Boring nr. I  
Prøvetaker: NGI Ø-54 mm.  
Dato boret: 24.5.-71

**BORPROFIL**

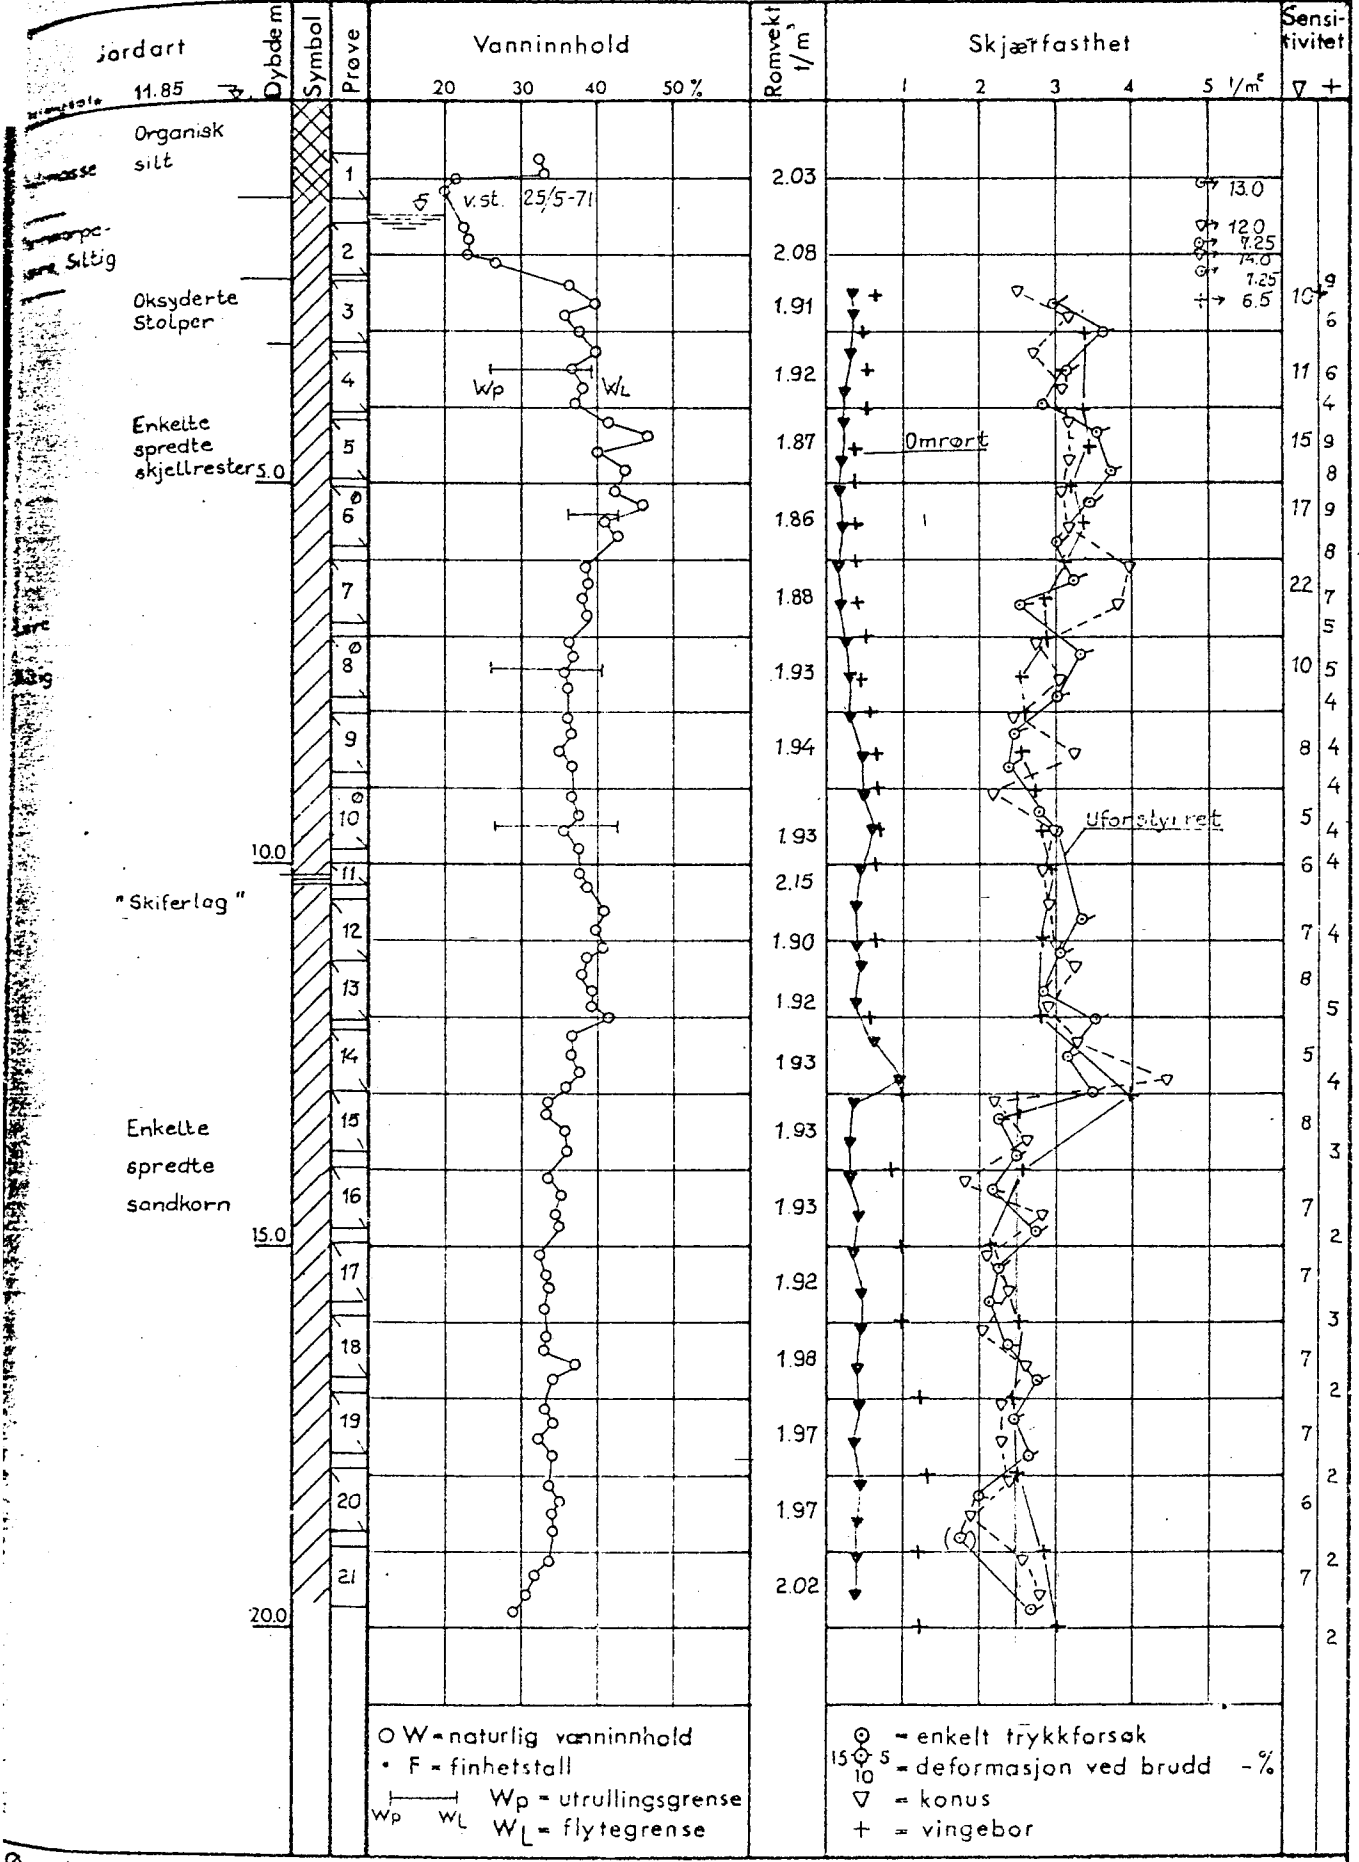

○ W = naturlig vanninnhold  
 • F = finhetstall  
 Wp = utrullingsgrense  
 Wl = flytegrense  
 ○ = enkelt trykkforsøk  
 15 10 5 = deformasjon ved brudd - %  
 ▽ = konus  
 + = vingebor

Ø = ødometer P = permeabilitetsforsøk K = kornfordeling T = triaksialforsøk

