

No.

HAUKELID

66/55 (tjn 2132)

MANGLERUD BLOKK 1-11

30. 9. 1955

SO.G4

48 fno

Grunnb. skjema f. Manglerud ..... SO G <sup>4</sup> IV.



Bebyggelsens plassering i  
stemme ikke med slagens  
situasjon  
Da husdyrhus er satt ut og oppmaltigment (notat på tegning)  
formodes det at boringen er fortaatt i over mestemulig  
dermed.  
På II og III overført av mer fra tegning 2/32-15 (hva er ikke)  
Resultater grøn Gate

En del av disse boringer  
faller sammen med tidligere  
boringer utført av NOTERBY  
og suppleret av W.G.H. ut fra at  
fjell er undersøkt om det  
er de samme nivåer.  
Skulle ønsket å kartet de  
Havreblomst for samme grunn  
utført for bebyggelsen (qnr 2325)

= Boringer ikke utført av oss Tracet  
etter boringsplan tilsendt fra  
Arkitektene 3/9-55

Situasjons- og boringsplan M=1:1000  
Proj. veier og blokker innlagt etter Arkitektene  
Rinnan-Tveten-Colbjørnsens tegninger.  
Se boringsplanen i M=1:500 for blokk 1-11



- = Boring
- = Dybde til antatt fjell
- = Kote terreng eller sjøbunn
- = ... antatt fjell
- = Boring dybde, ikke fjell
- = Provehull, 54 m.m. diam.
- = ... 40 ...
- = Vingeboret

KVARTAL K-L BLOKK 1-11 MANGLERUD		MAL	KETTER
V/OBOS		1:1000	KOMR.
INGENIØRFIRMA B.J. HALKEMID GRUNNUNDERSØKELSE, OPPMÅLING SANDAKERVN 26/II - TELF. 37 94 22		30/9-55 L.S.E.	UTFØRT
EST. den 26-55		66/55	DSLO

Målestokk 1:1000  
0 10 20 30 40 50 60 70 80 90 100 110 120 130 140 150 meter

Påført  
6/58 tegm - 1 Baker oppmålingsvesen 1923  
Tracet 1950



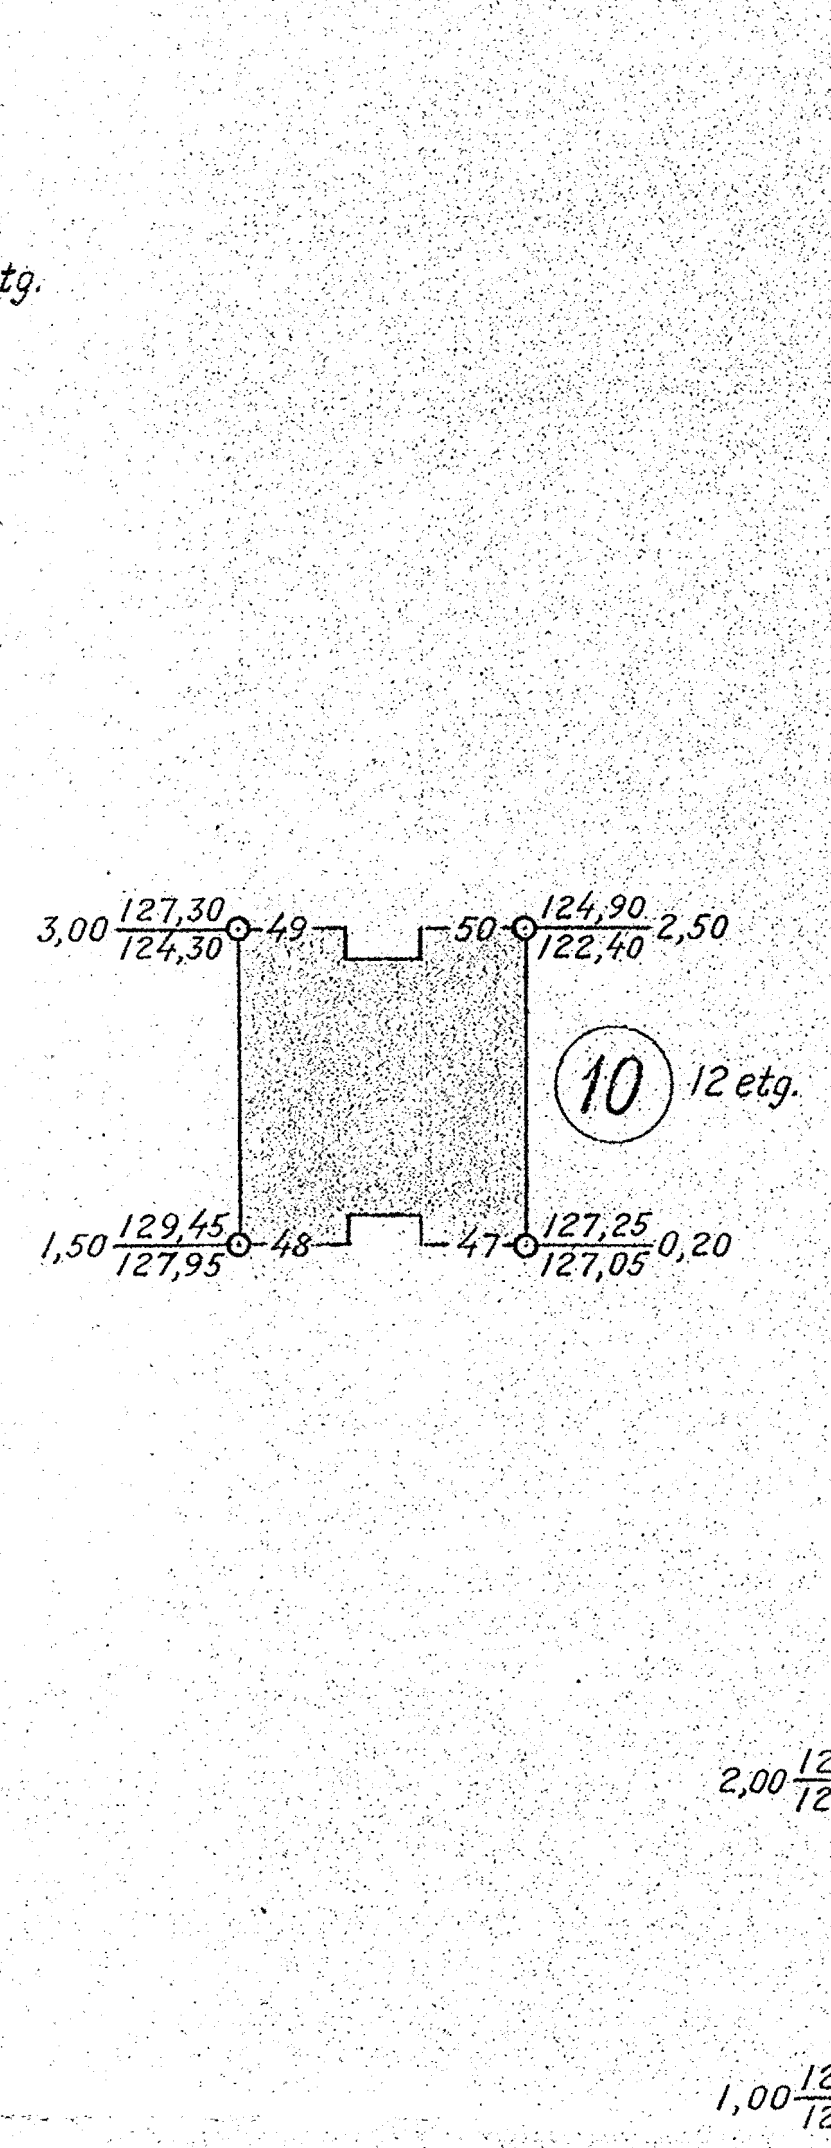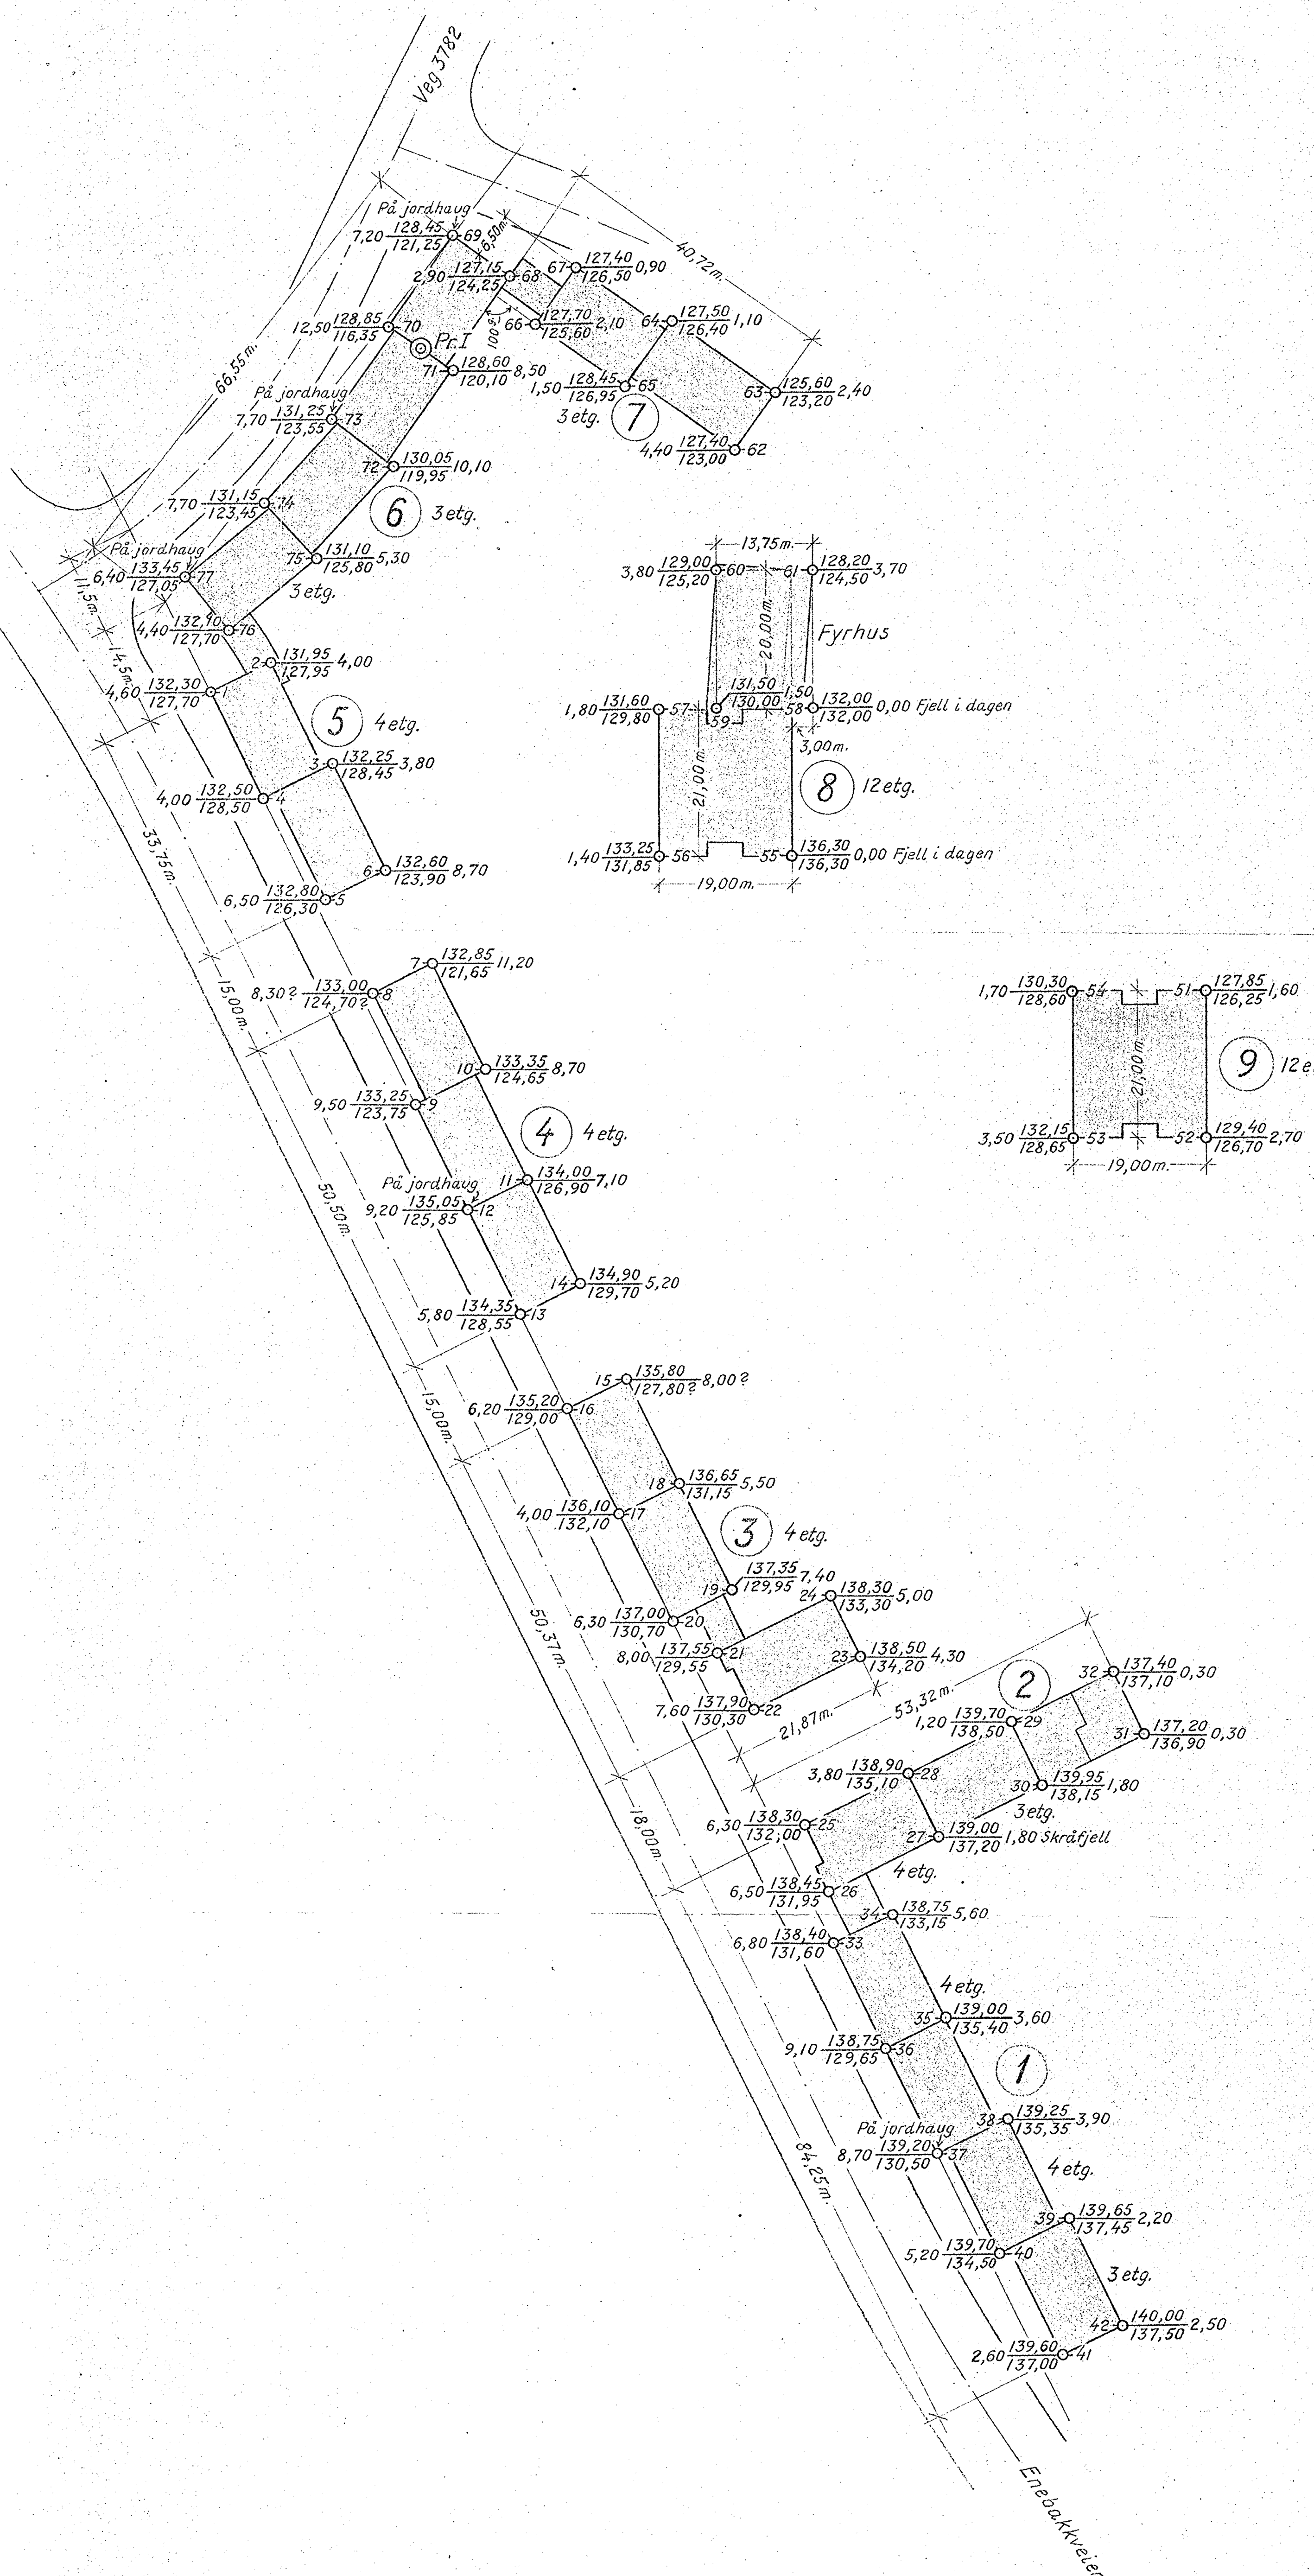

**Boringsplan M.=1:500**

Blokkene optegnet etter målsatt situasjonsplan i M.=1:1000 fra Arkitekten, målsatt 7/9-55, samt situasjonsplaner i M.=1:100 for blokk 6 og 7, dat. 7 og 9/9-55.

Hushjørner utsatt av Oslo Oppmålingsvesen.

Terrengkoter nivellert av oss etter 3 høydeutgangspunkter oppgitt av Oslo Oppm. vesen:

- Oppm. vesenets pel 21, (bornhull 1), h=132,30
- " " " 39, ( " " 52), h=132,15
- " " " 41, ( " " 47), h=127,30

	X = Borhull.
	X = Dybde til antatt fjell.
	Y = Kote tarrang eller sjøbunn
	Z = " " antatt fjell.
	[X] = Boring dybde, ikke fjell.
	⊙ = Provehull, 54 m.m. diam.
	⊙ = " " 40 " " "
	⊙ = Vingeboret

KVARTAL K-L, BLOKK 1-11 MÅGLERUD		MÅL 1:500	REFUSJ MÅLSTATT TEGNET UTFØRT
Y/OBOS		16/55	27/55
INGENIØRFIRMA BJ. HAUKEID GRUNNUNDERSØKELSER-OPPMÅLING SANDAKERVN 7011 - TEL. 87 94 22 OSLO, den 27/6-55		ERSTATNING FOR TEG. NR. 2132-2	16/55 OSLO