


\* NABO ScandiaConsult 13292  
478

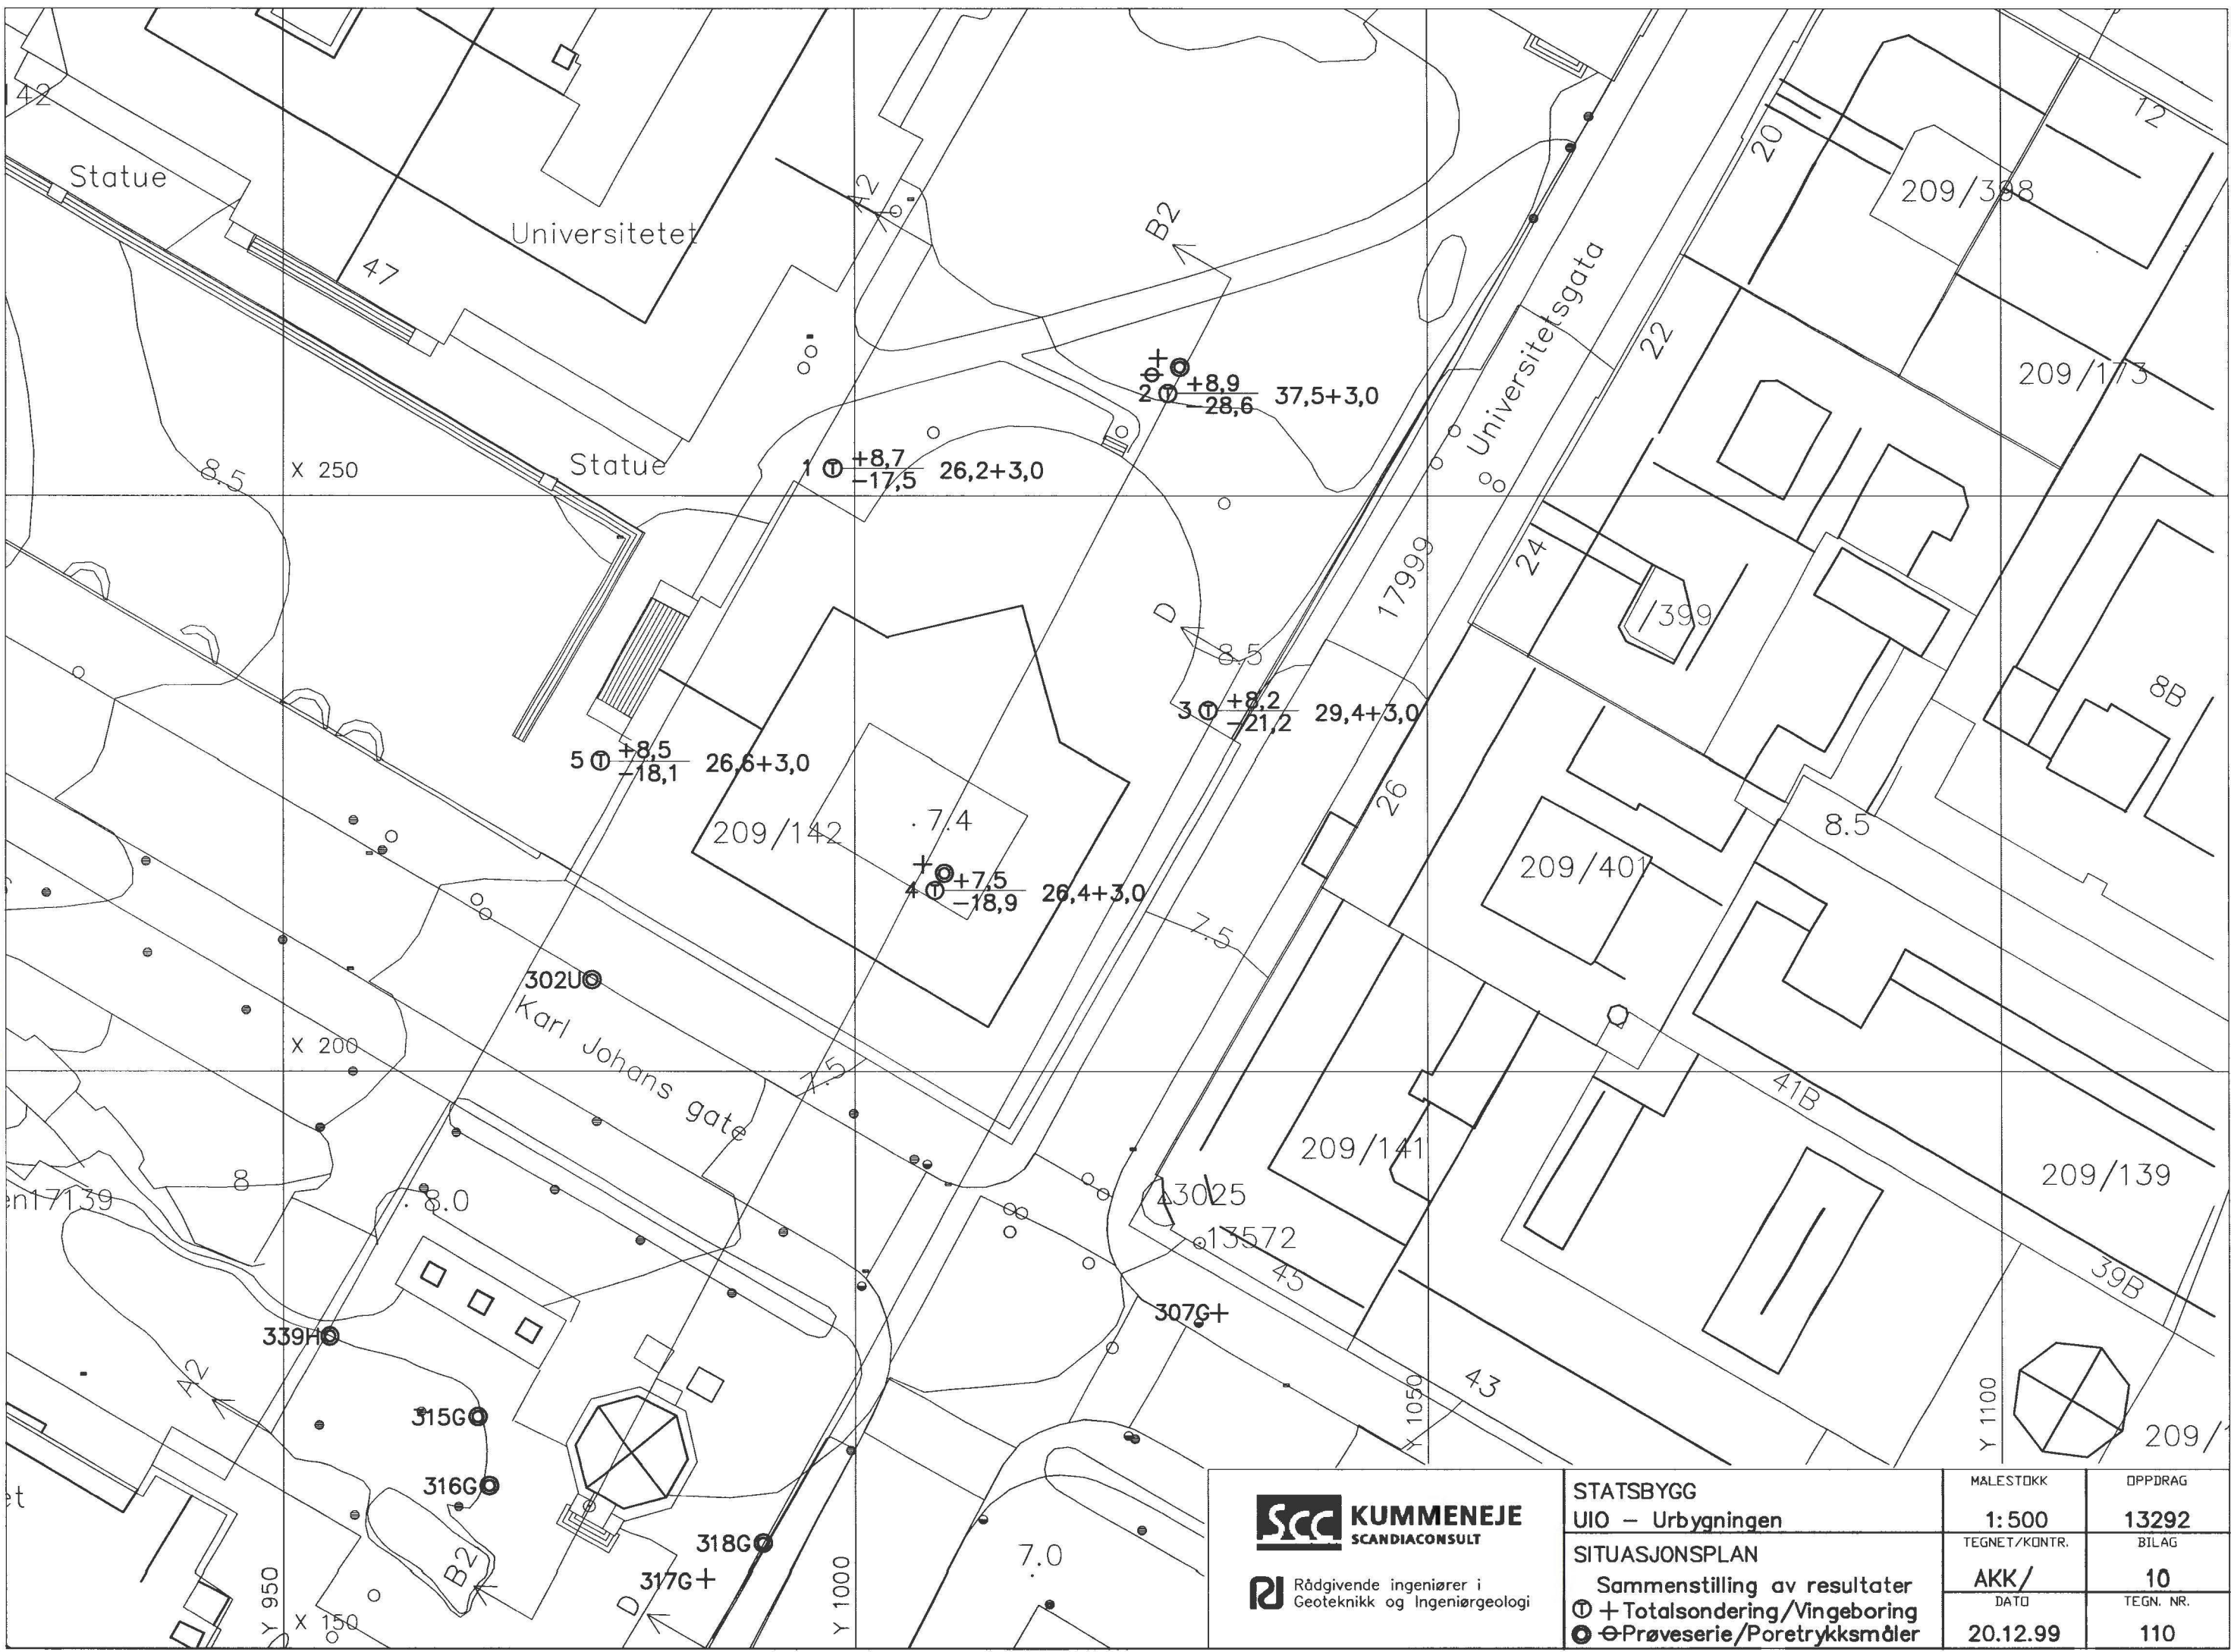

 	STATSBYGG	MALESTOKK	OPPDRAG
	UIO - Urbygningen	1: 500	13292
	SITUASJONSPLAN	TEGNET/KONTR.	BILAG
	Sammenstilling av resultater	AKK/	10
	⊕ Totalsondering/Vingeboring	DATE	TEGN. NR.
	⊗ Prøveserie/Poretrykksmåler	20.12.99	110