


BORING NR. PR I  
BORET DATO

**GEOTEKNISKE DATA**

BORPLAN NR.

TERRENGNØTTE 72,5  
BUNNKØTTE

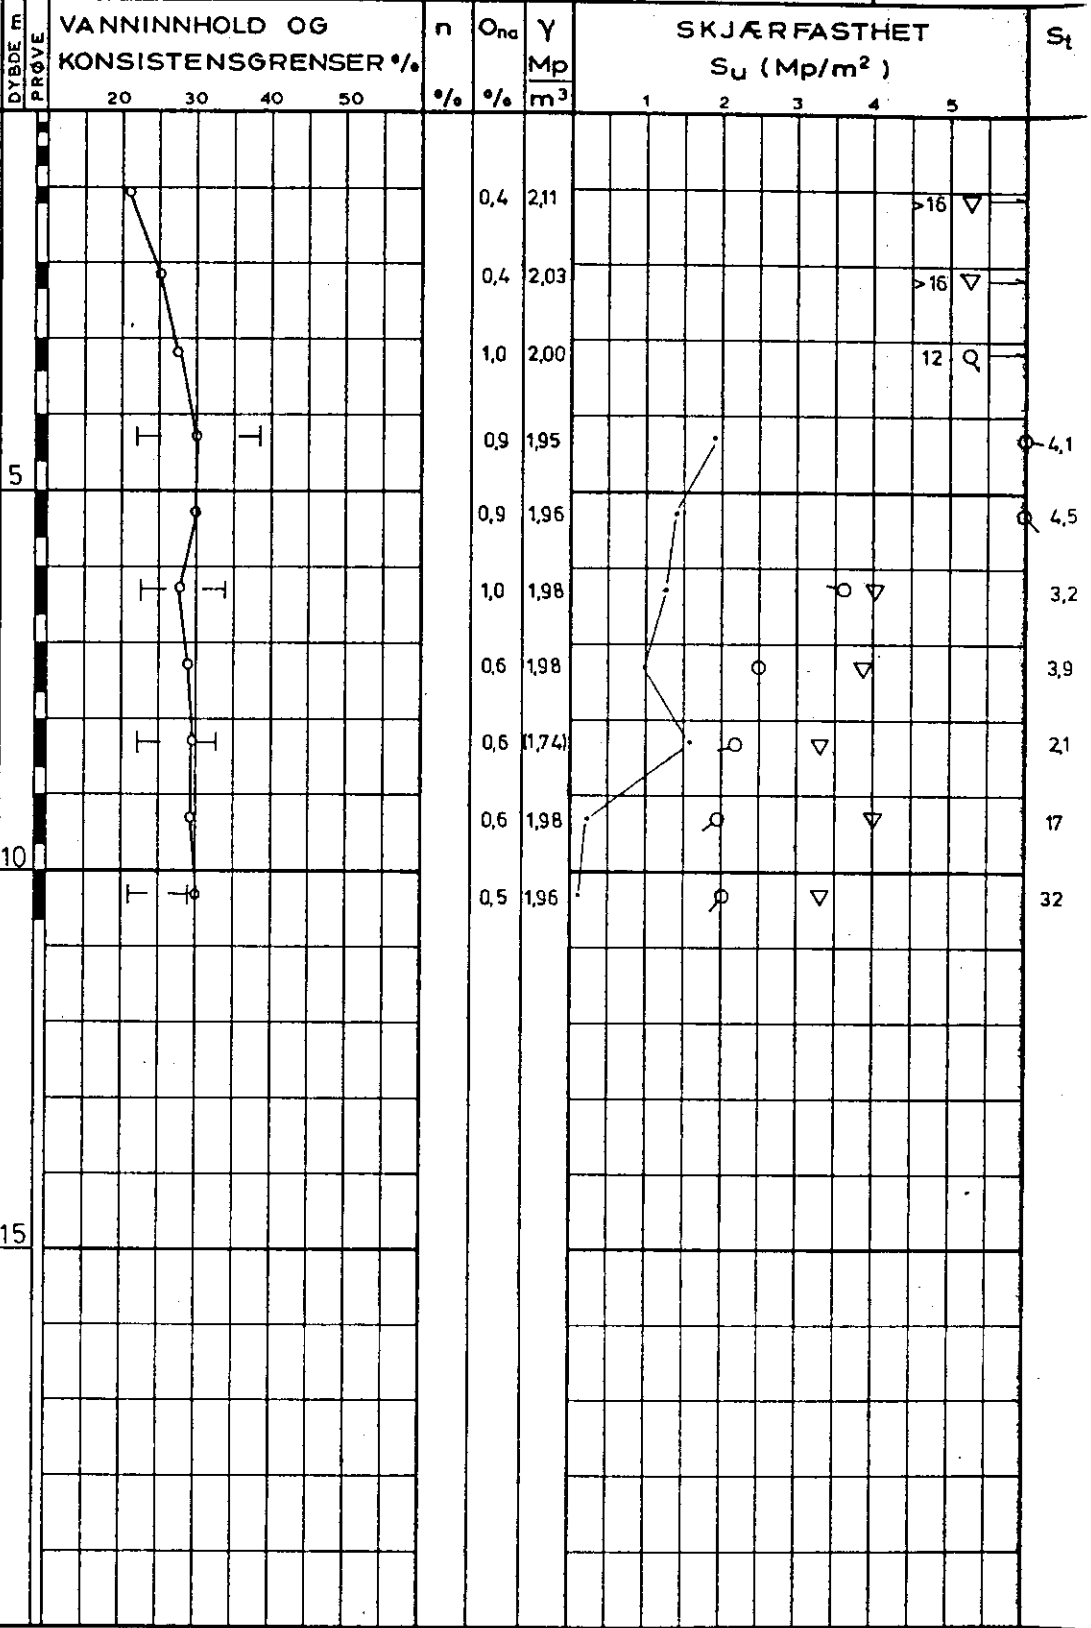

MATJORD, SANDIG

TØRRSK. LEIRE, SILTIG

M/NOE  
SKJÆLLRESTER

LEIRE

PR - PRØVESERIE  
SK - SKOVLEBORING  
PG - PRØVEGROP  
VB - VINGEBORING

○ NATURLIG VANNINNHOOLD  
— (W<sub>F</sub>) FINHETSTALL ELLER  
— (W<sub>L</sub>) FLYTEGRENSE  
— (W<sub>p</sub>) UTRULLINGSGRENSE  
ELLER (W) KONUSGRENSE

n - PORØSITET  
O<sub>nd</sub> HUMUSINNHOOLD  
(NATRONLUTMET.)  
γ - TOTAL ROMVEKT  
γ<sub>d</sub> TØRR ROMVEKT

▽ KONUSFORSØK  
○ TRYKKFORSØK  
15-5 DEFORMASJON VED BRUDD %  
10  
+ VINGEBORING  
• OMRØRT SKJÆRFÆSTHET  
S<sub>t</sub> SENSITIVITET

Ø - ØDOMETERFORSØK P - PERMEABILITETSFORSØK K - KORNGRADERING T - TRIAKSIALFORSØK