NOTEBY
NORSK TEKNISK BYGGEKONTROLL A.S

GUSTAF ASPELIN
NYTT STÅLLAGER, ÖSTRE AKER VEI

NO15

304N
PR. I

BORING NR. 1
BORET DATO (1957)

GEOTEKNISKE DATA

BORPLAN 11415-1

TERRENGKOTE 106,0
BUNNKOTE

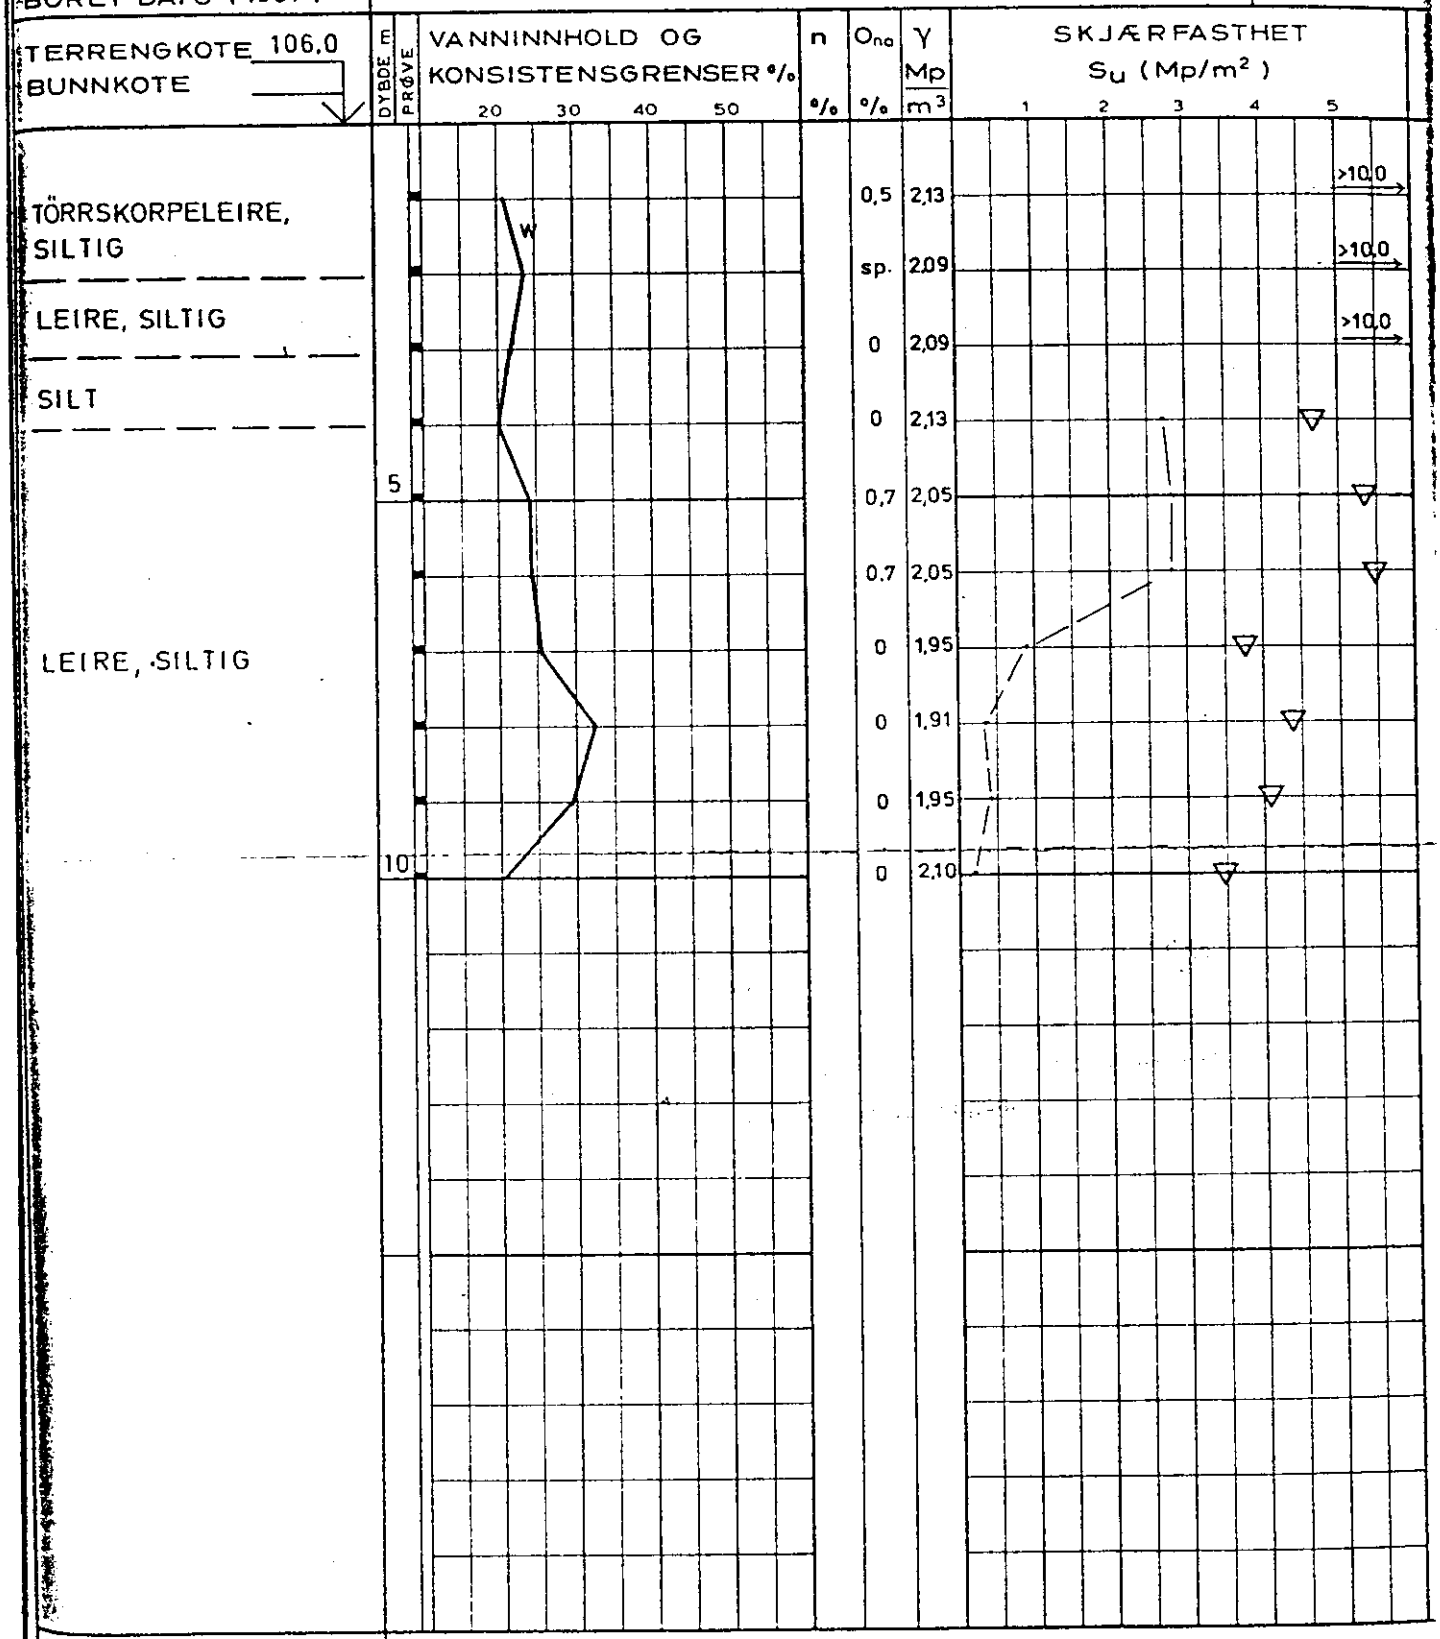

PR = PRØVESERIE
SK = SKOVLEBORING
PG = PRØVEGROP
VB = VINGEBORING

∘ NATURLIG VANNINNHOLD
⊣ (W_F) FINHETSTALL ELLER
(W_L) FLYTEGRENSE
⊢ (W_P) UTRULLINGSGRENSE
ELLER (W) KONUSGRENSE

n = PORØSITET
O_{na} HUMUSINNHOLD (NATRONLUTMET.)
γ = TOTAL ROMVEKT
γ_d = TØRR ROMVEKT

▽ KONUSFORSØK
○ TRYKKFORSØK
15-◇-5 DEFORMASJON VED BRUD
10
+ VINGEBORING
· OMRØRT SKJÆRFASTHET
S_t SENSITIVITET

Ø = ØDOMETERFORSØK P = PERMEABILITETSFORSØK K = KORNGRADERING T = TRIAKSIALFORSØK

5