


OSLO KOMMUNE, GEOTEKNISK KONTOR
 VINGEBORING
 Sted: FURUSET INDUSTRI

Hull: 2 Bilag: 7
 Nivå: 109.4 Oppdr: R-1217
 Ving: 65x130 Dato: Mars 74

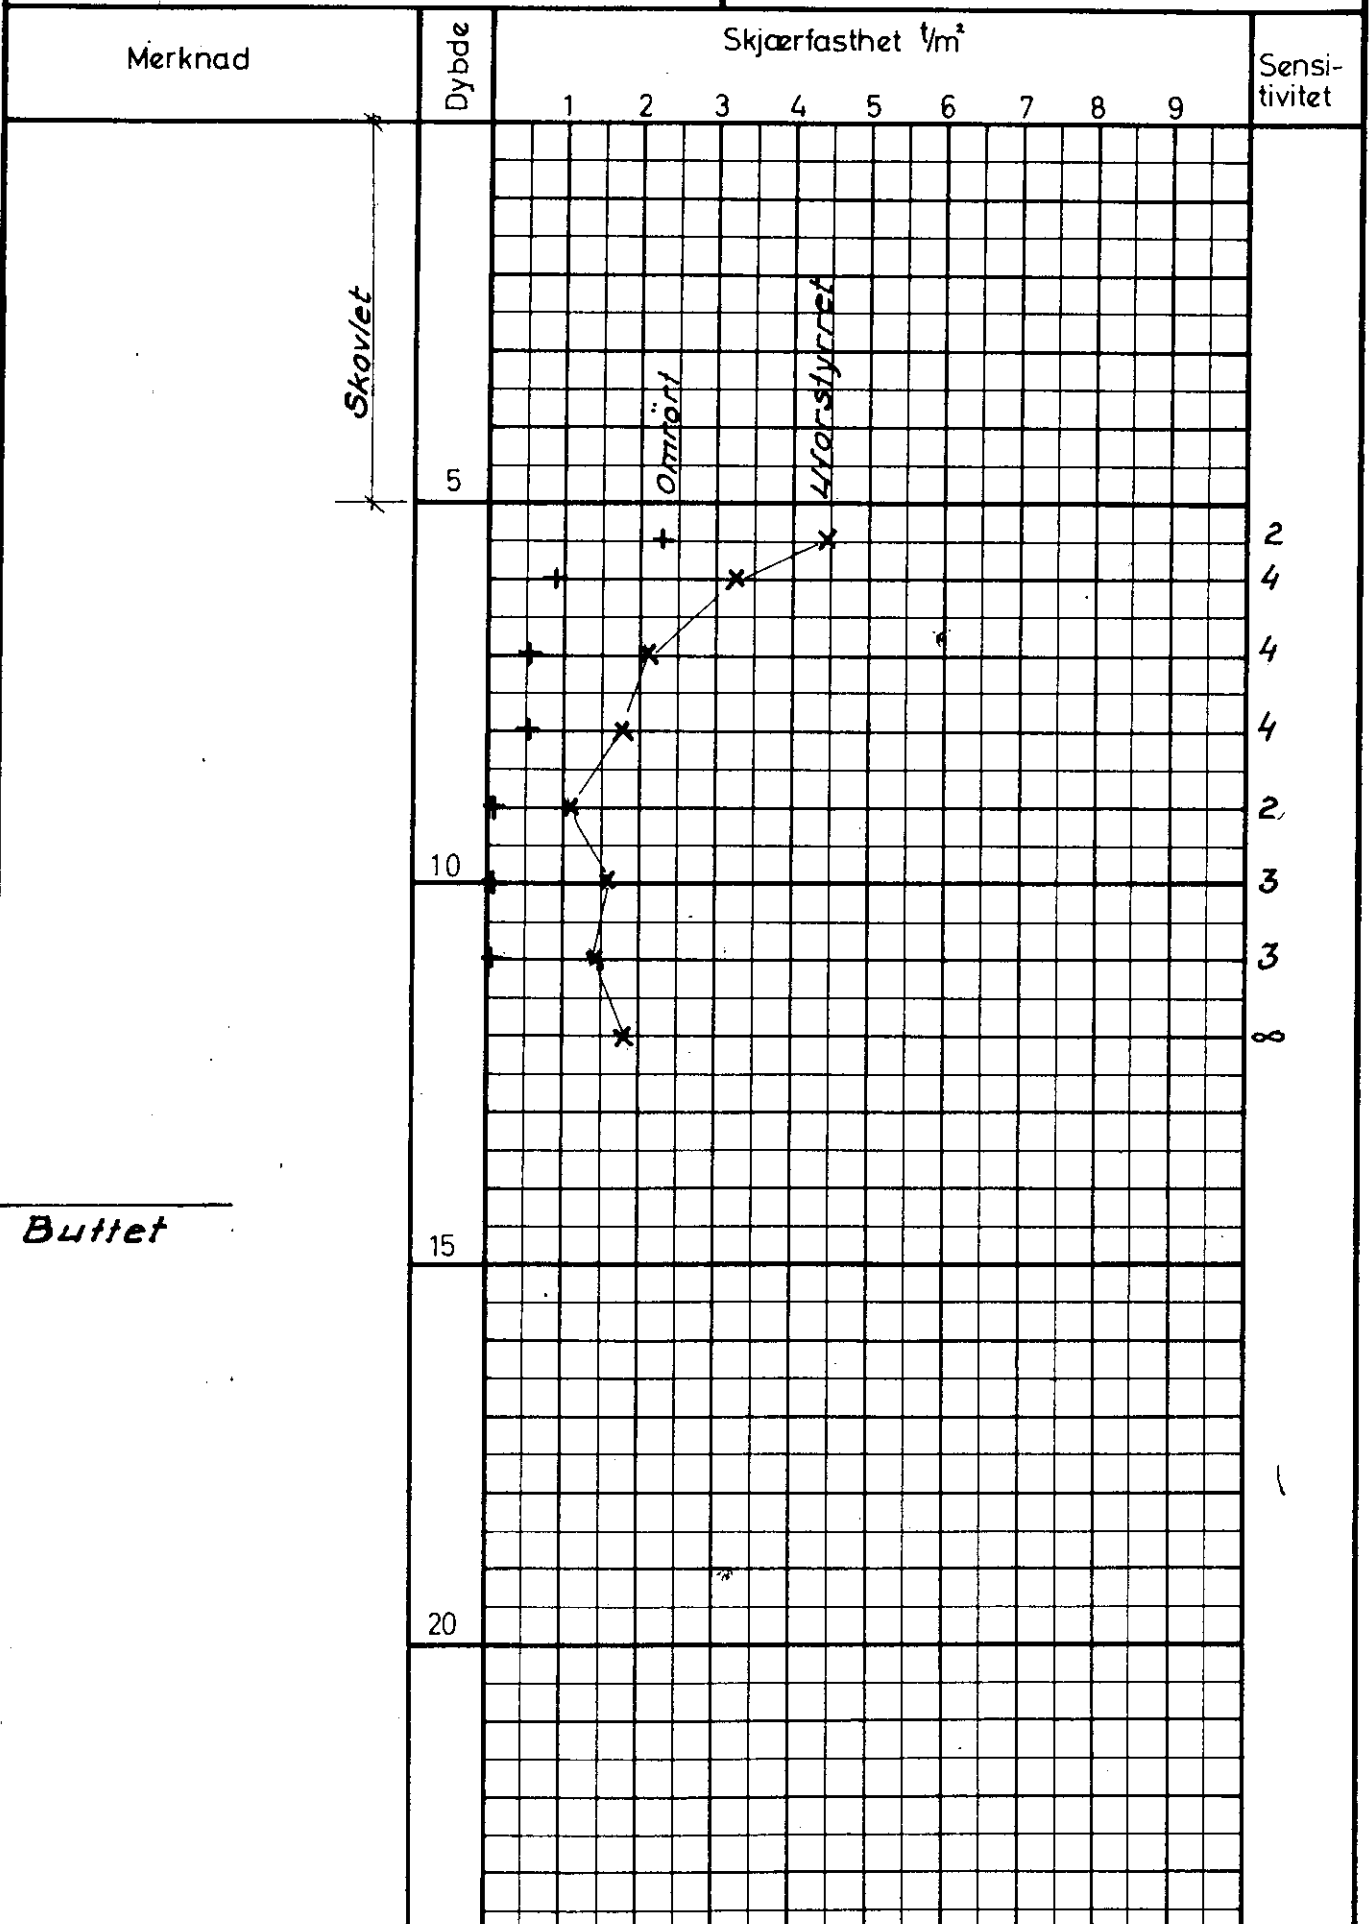

Omløst

Løst