


NOTE BY
18723
Sinsen vn. 19
Fjellhaug skoler

NO: E4 II

1/88 sep

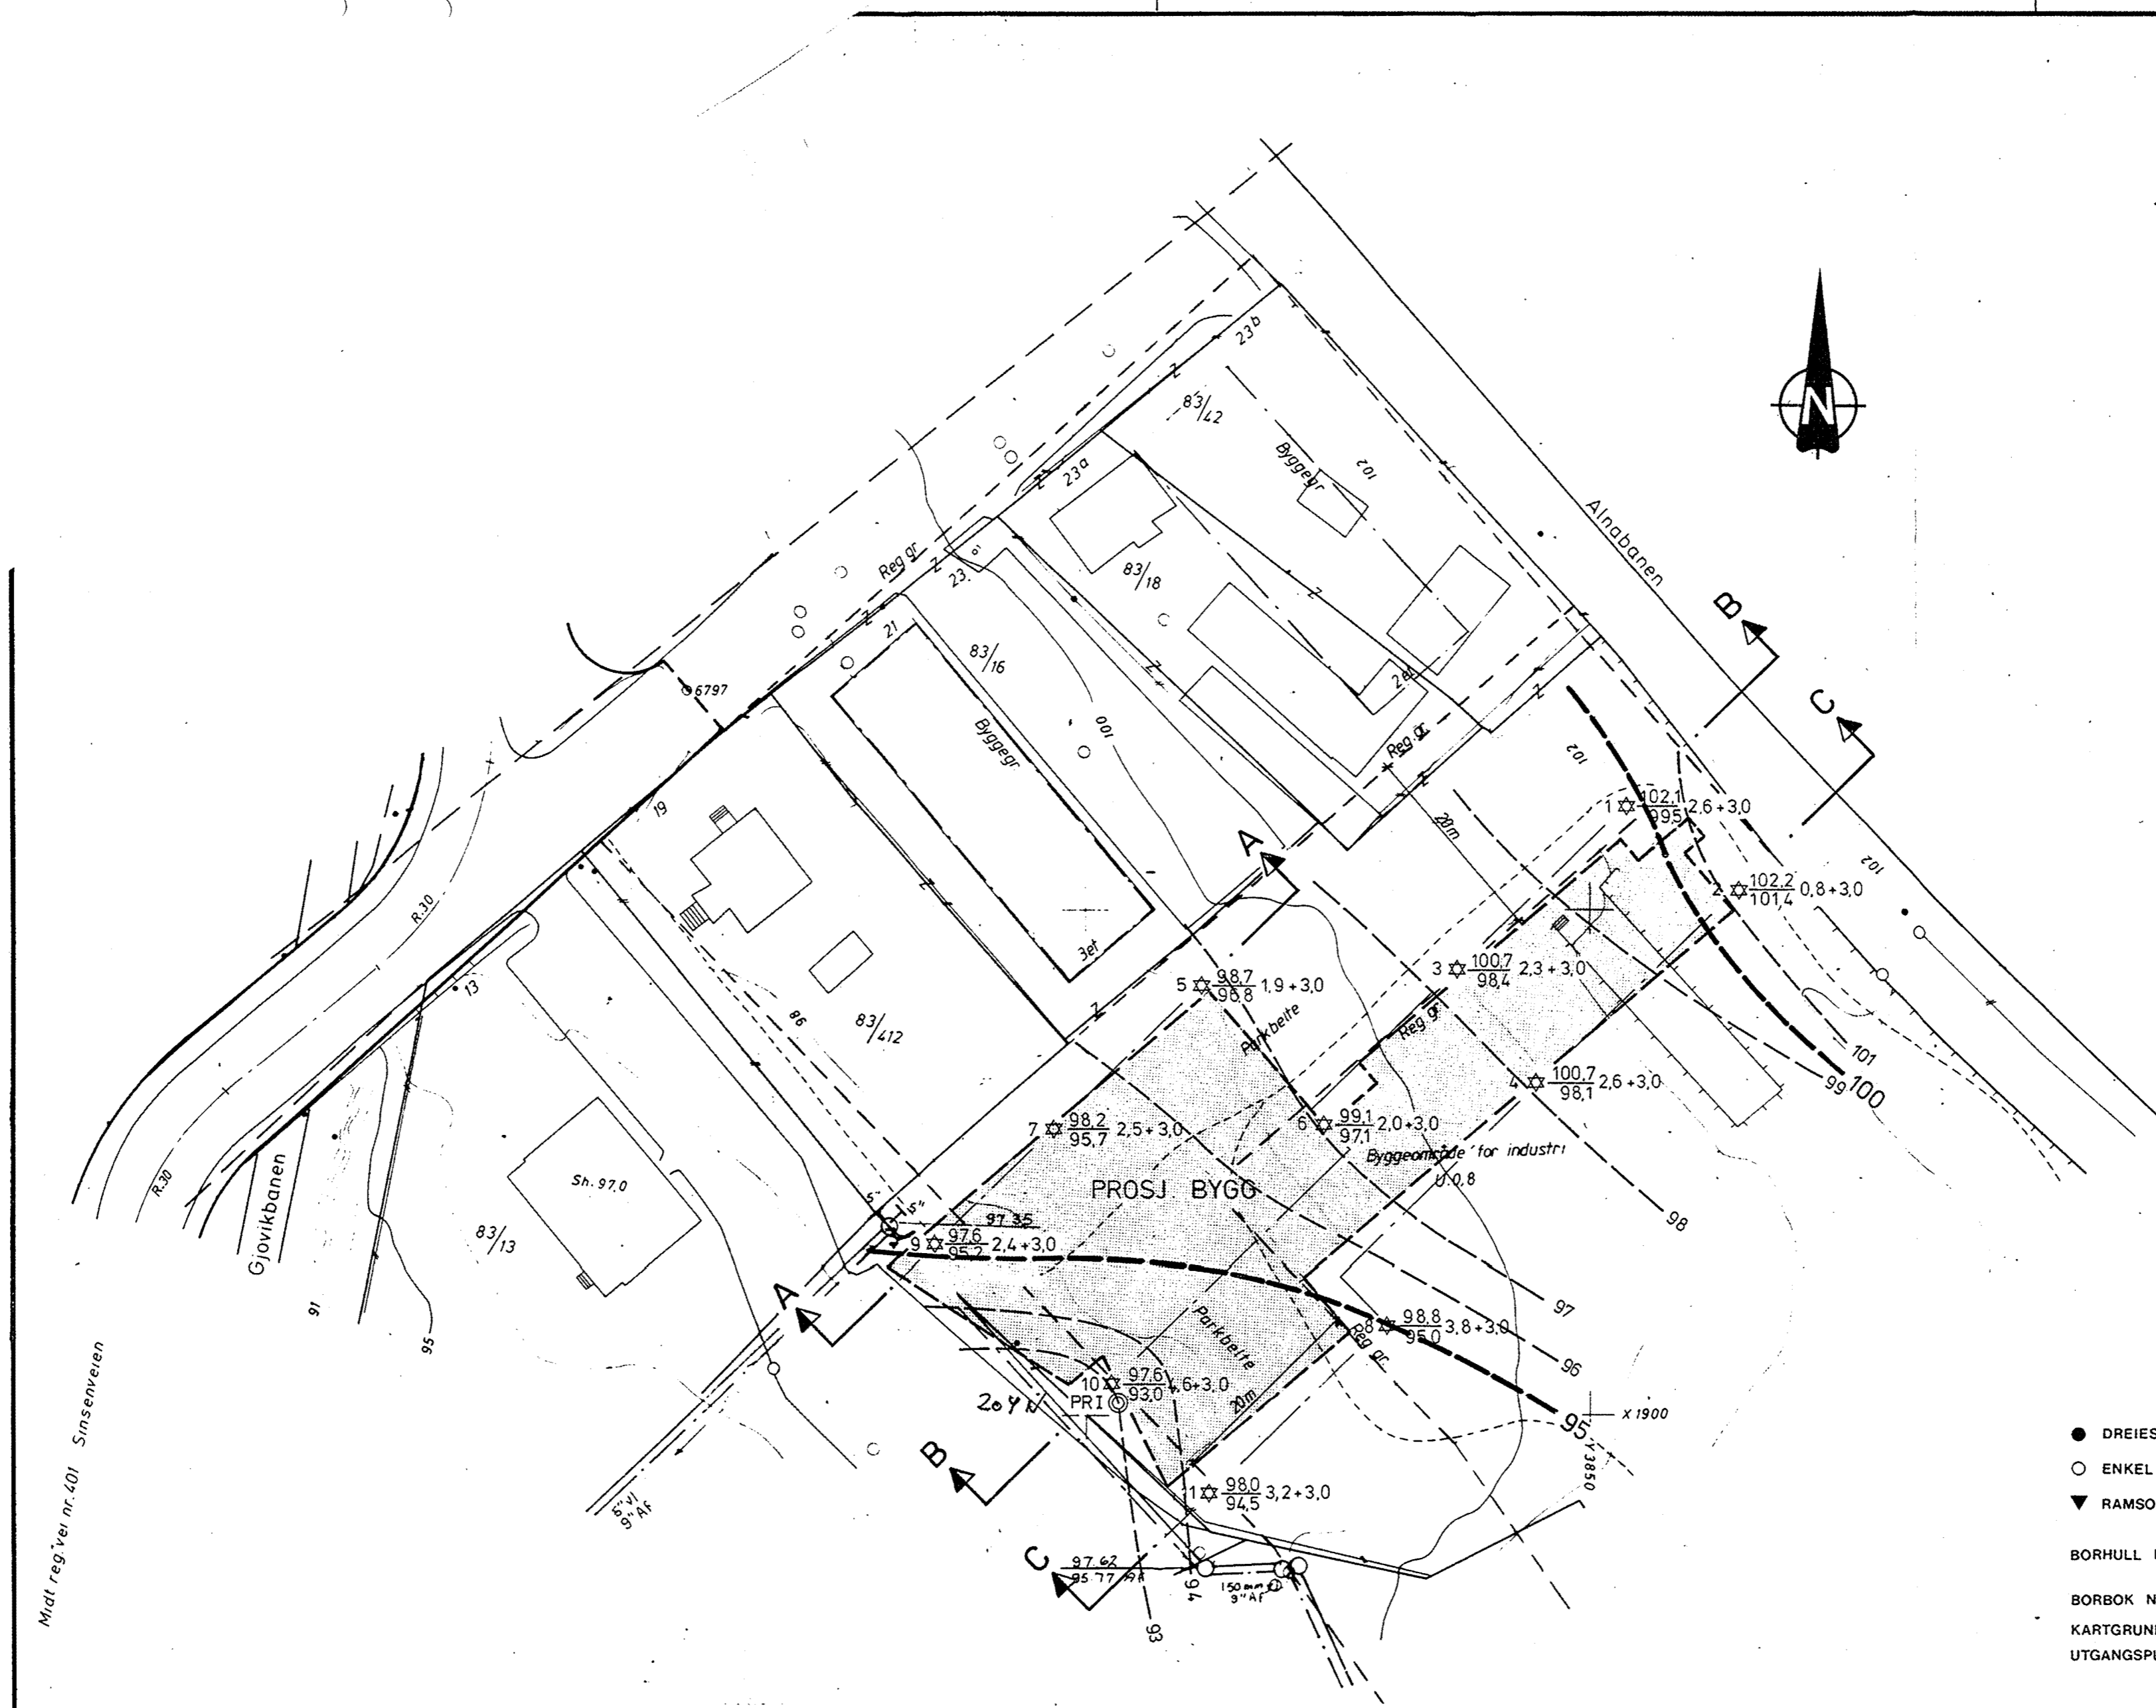

- DREIESONDERING ☆ FJELLKONTROLLBORING ⊙ PRØVESERIE + VINGEBORING
- ENKEL SONDERING ⊕ KJERNEBORING □ PRØVEGROP ⊖ PORETRYKKMÅLING
- ▼ RAMSONDERING ⊕ TRYKKDREIESONDERING

BORHULL NR. TERRENG (BUNN) KOTE BORET DYBDE + (BORET I FJELL)
 ANTATT FJELLKOTE

BORBOK NR. 6682 LAB. BOK NR. 1189

KARTGRUNNLAG: KVARTALSKART, PLATE: NO E4 II
 UTGANGSPUNKT FOR NIVELLEMENT: P.P. 6797, H=97,778 m

ORIENTERENDE FJELLKOTER			
FJELLHAUG SKOLER NYBYGG SINSENVEIEN 19 NO: E4 II			
REV.	SIGN.	DATO	
TEGNET LIV			
KONTR. <i>[Signature]</i>			
MÅL	1:500	SAK.NR.	TEGN.NR.
DATO	12.11.79	18723	2

NOTEBY
 NORSK TEKNISK
 BYGGEKONTROLL A.S.

