



* NO: C4 III

166

Hermann Fossgt. ~ Ewald Rughsgt.
(parkanlegg)

GRUNDBORINGSKART FOR KVARTALET MELLEM HERMANN FOSS' GT. OG EVALD RYGH'S GT. (park)

M. 1: 200.

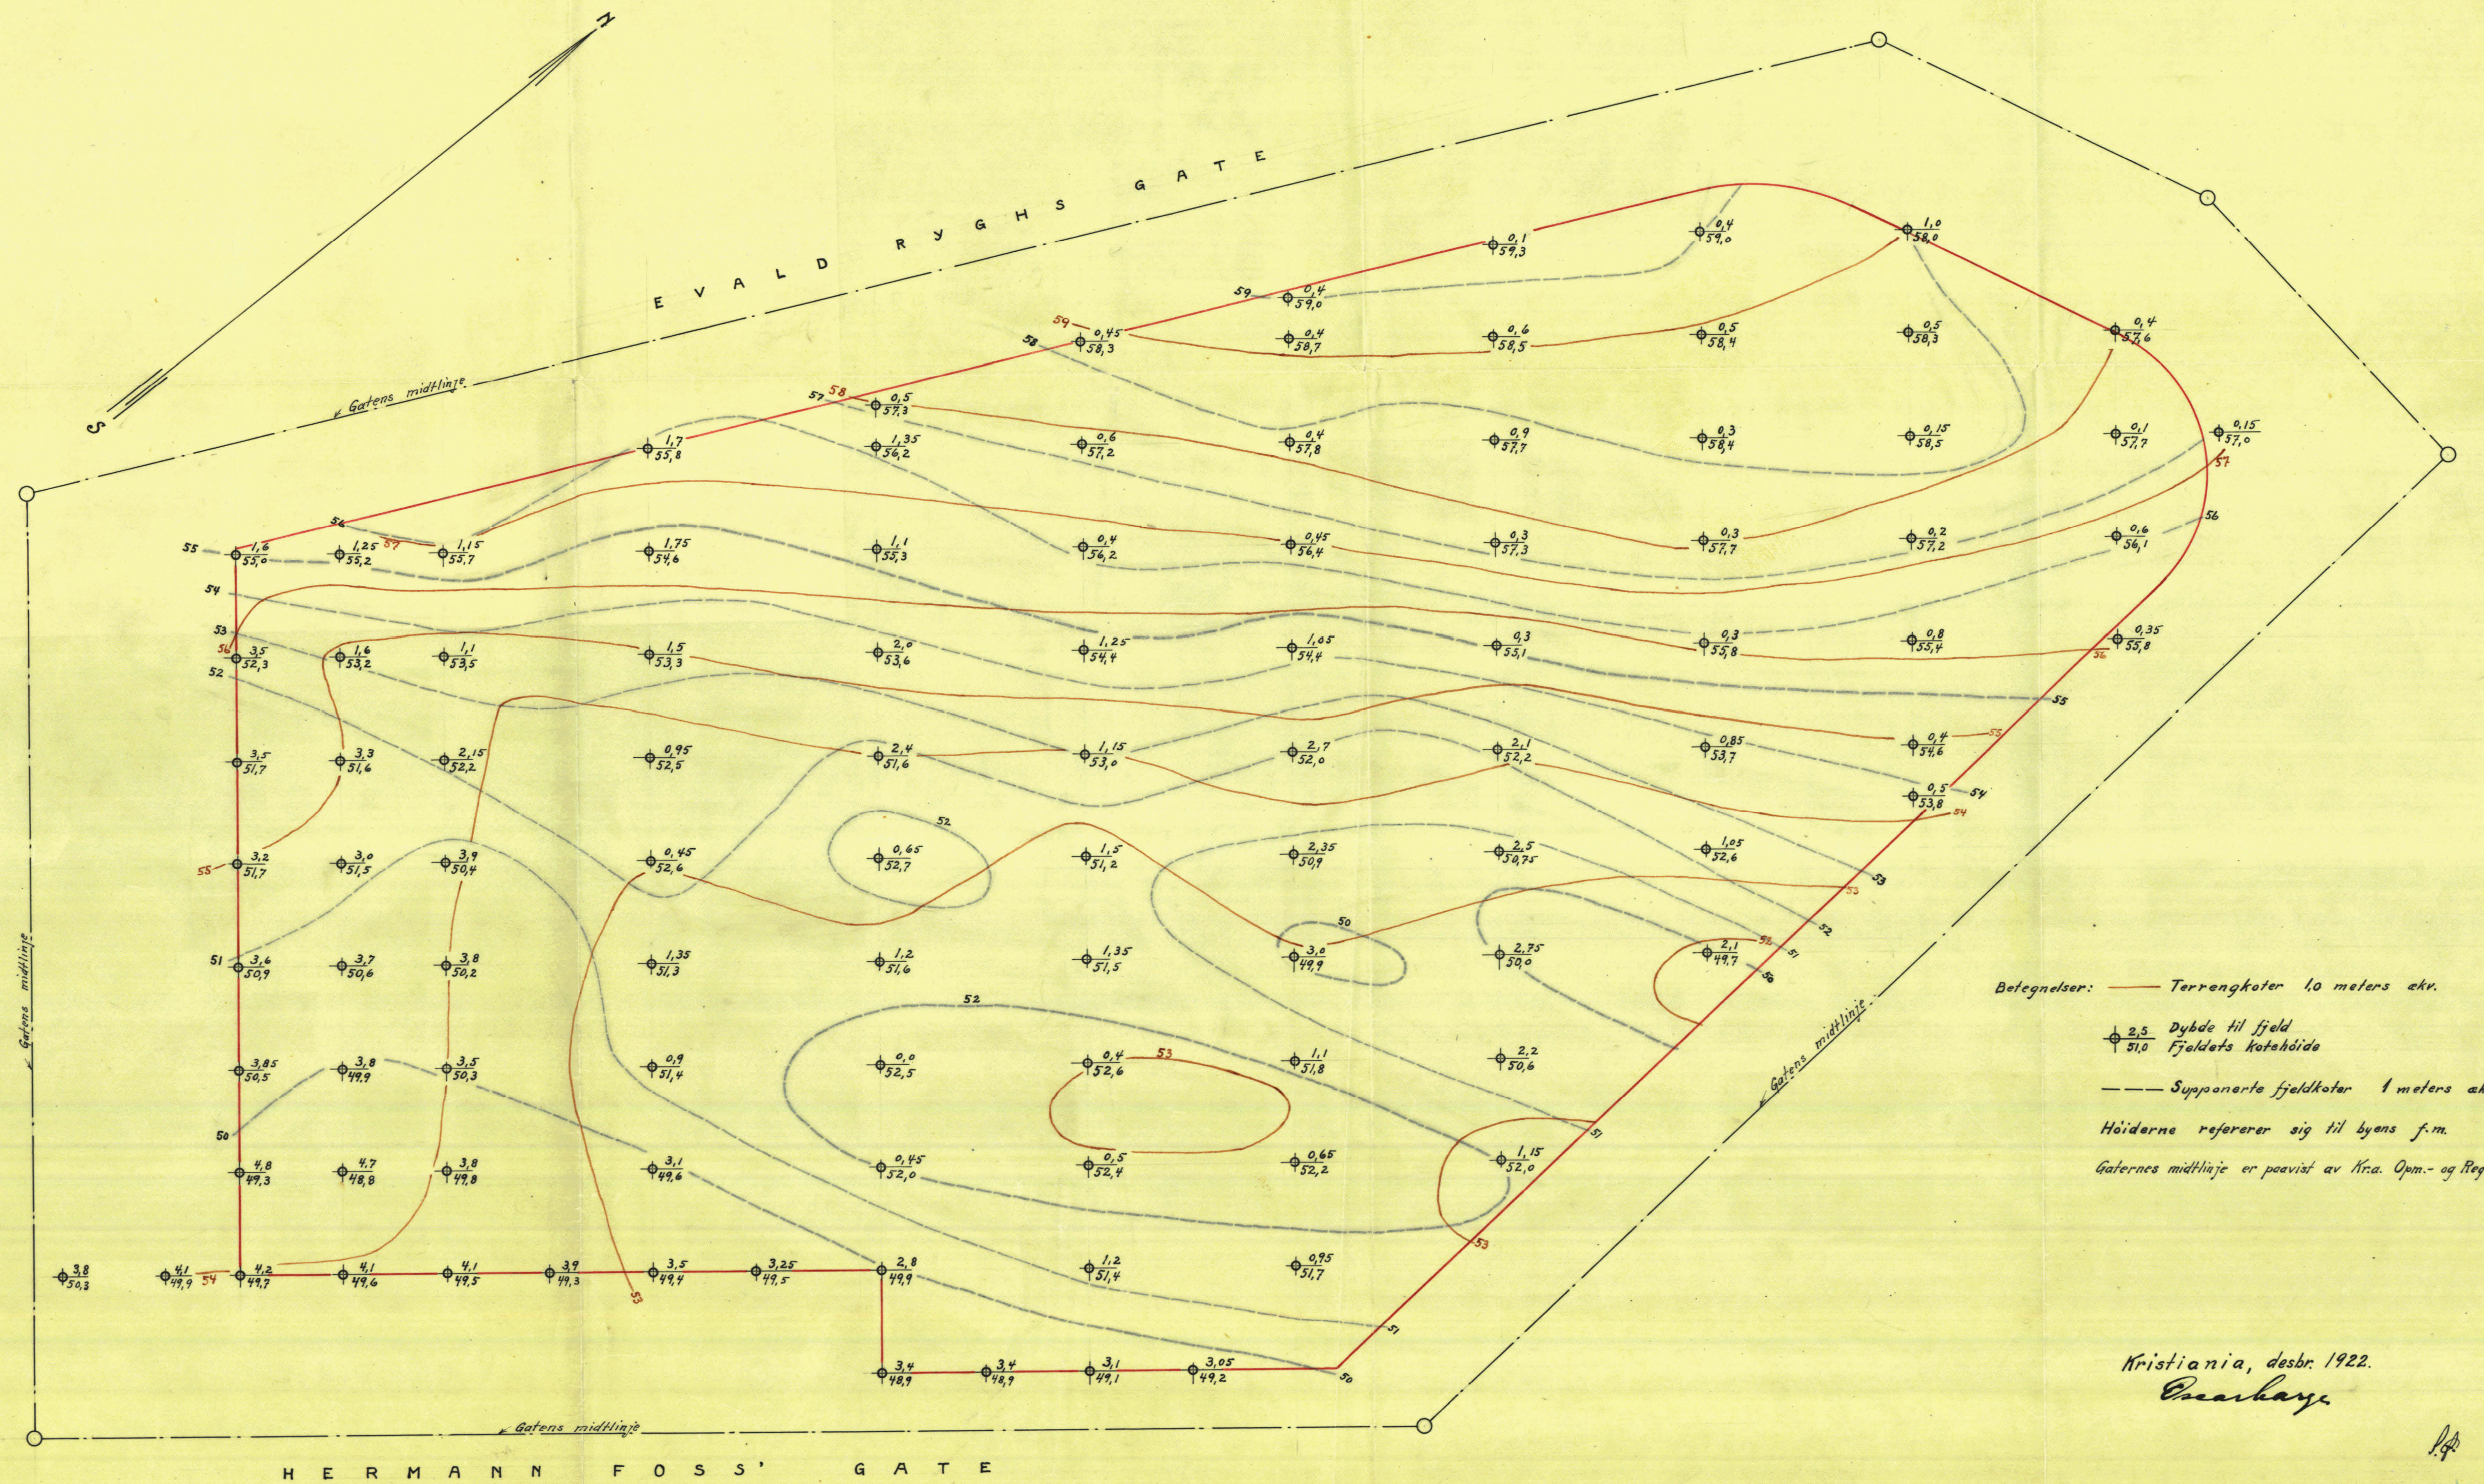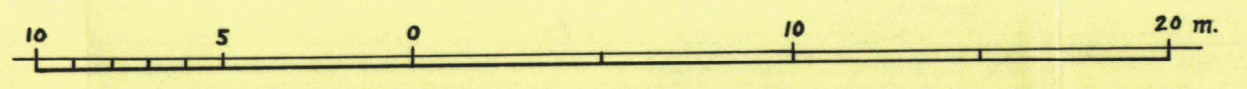

Betegnelser: — Terrengkoter 10 meters akv.
 ⊕ 2,5 Dybde til fjeld
 51,0 Fjeldets kotehøide
 - - - - - Supponerte fjeldkoter 1 meters akv.
 Høiderne refererer sig til byens f.m.
 Gaternes midtlinje er paavist av Kira. Opn.- og Reg.vesen.

24

Kristiania, desbr. 1922.
Oscarhøye

[Handwritten signature]