

SO, M: 4  
12

**OSLO KOMMUNE**  
DEN GEOTEKNISKE KONSULENT

RAPPORT OVER:

Banebru over Godlia-svingen.

1. del.

R - 562 - 63.

8. april 1963.

Tilhører Undergrundskartverket  
Må ikke ligges

SO: I-2,

oversport dkt. 88/BNL.

K9.


Tunnelbanekontoret,  
Mailundvn. 21,  
Oslo.

Banebru over Gollia-svingen,  
Deres sakv. nr. 5322 av 12/2-63, vår rapport R1 562-63.

Herved oversendes resultatene av grunnundersøkelsen for  
det ovenfor angitte projekt.

Oslo den. 8. april 1963  
Den geotekniske konsulent.

F.W. Opsal

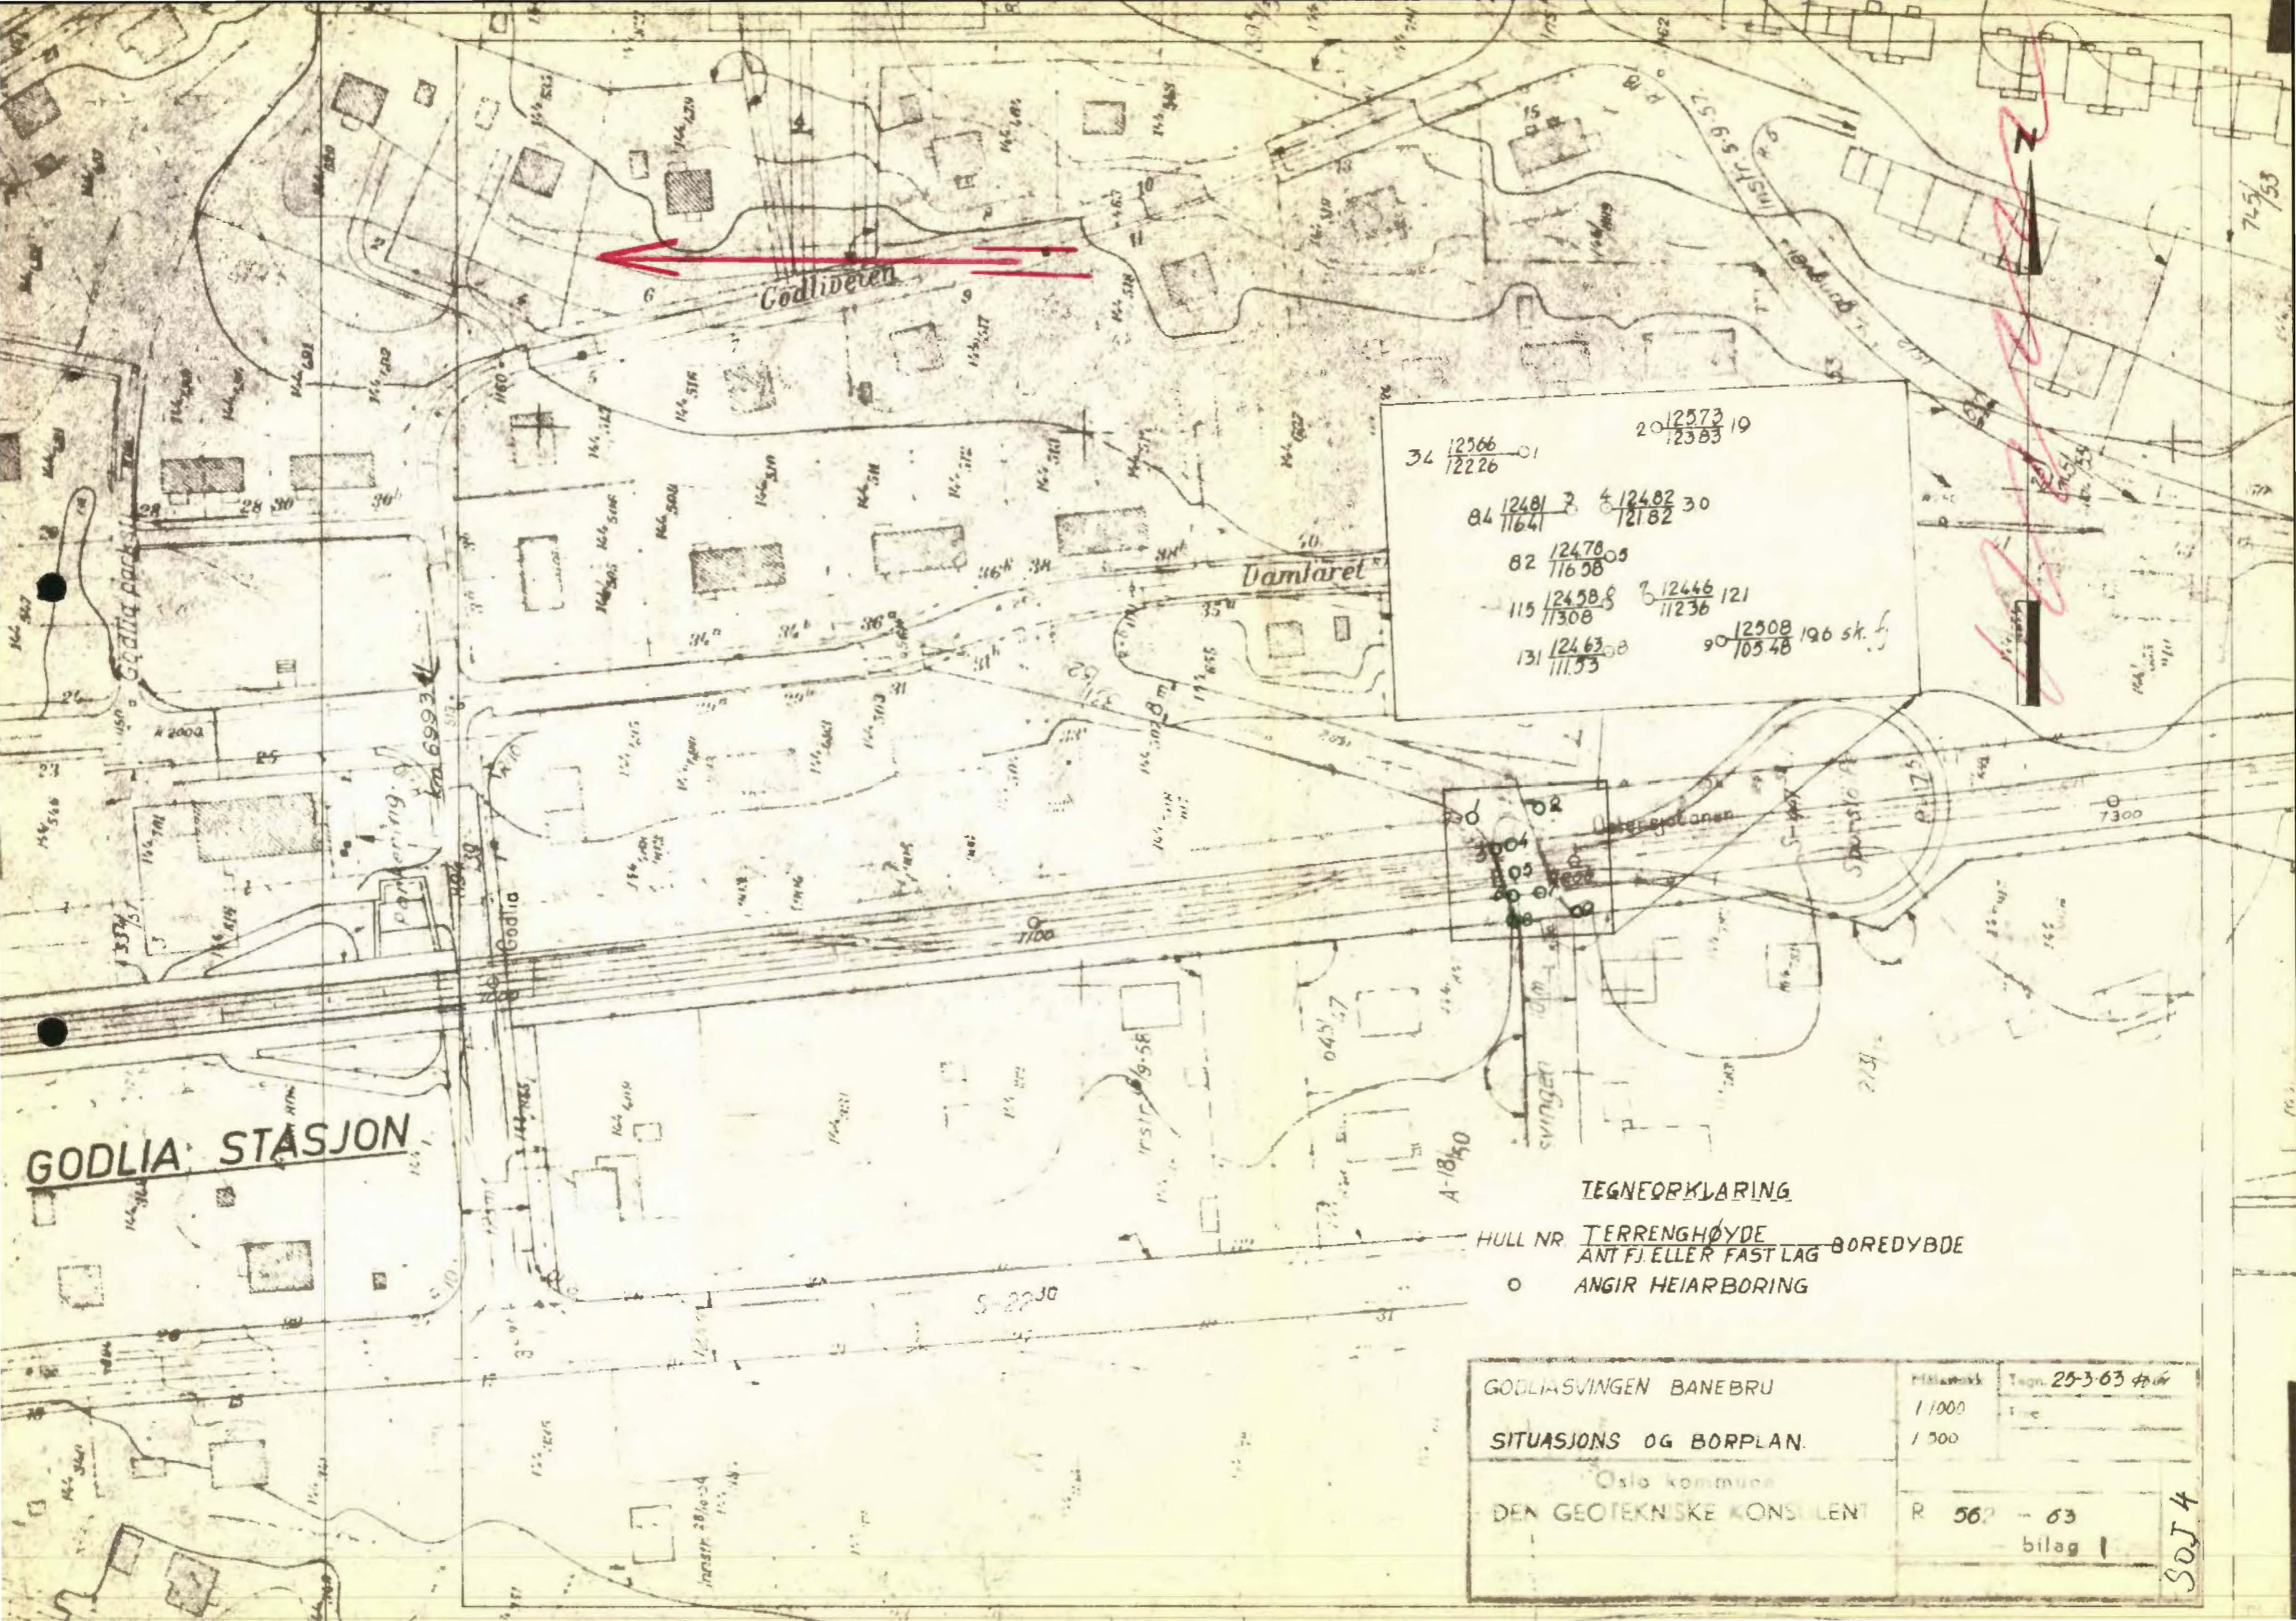

34	12566	01	20	12573	19
	12226			12383	
84	12481	3	4	12482	30
	11641			12182	
82	12478	05			
	11658				
115	12458	8	3	12446	121
	11308			11236	
131	12463	8			
	11153				
			90	12508	196 sk. f
				10548	

TEGNEFORKLARING

HULL NR    TERRENGHØYDE    BOREDYBDE  
 ANT FJ ELLER FAST LAG

○    ANGIR HEIARBORING

GODLIÅSVINGEN BANEBRU	Målestokk	Tegn. 25-3-63
	1/1000	4/10
SITUASJONS OG BØRPLAN.	Målestokk	
	1/500	
Oslo kommune		
DEN GEOTEKNISKE KONSULENT	R 562 - 63	
	bilag I	

SOJ 4