

Oppdr. G-2410 *209K*  
 Prosjekt. Tokerd, felt H  
 Sted Tokerd, Oslo  
*NO 09 II*

Bilag nr. 9 *209K*  
 Boring nr. 5  
 Ving dim. 55/110  
 Dato boret. 7-1-69


VINGEBORING

Anmerkninger  
 Terrengkote 167.30

Dybde m

Skjærfasthet

Sensi-  
livi-  
tet

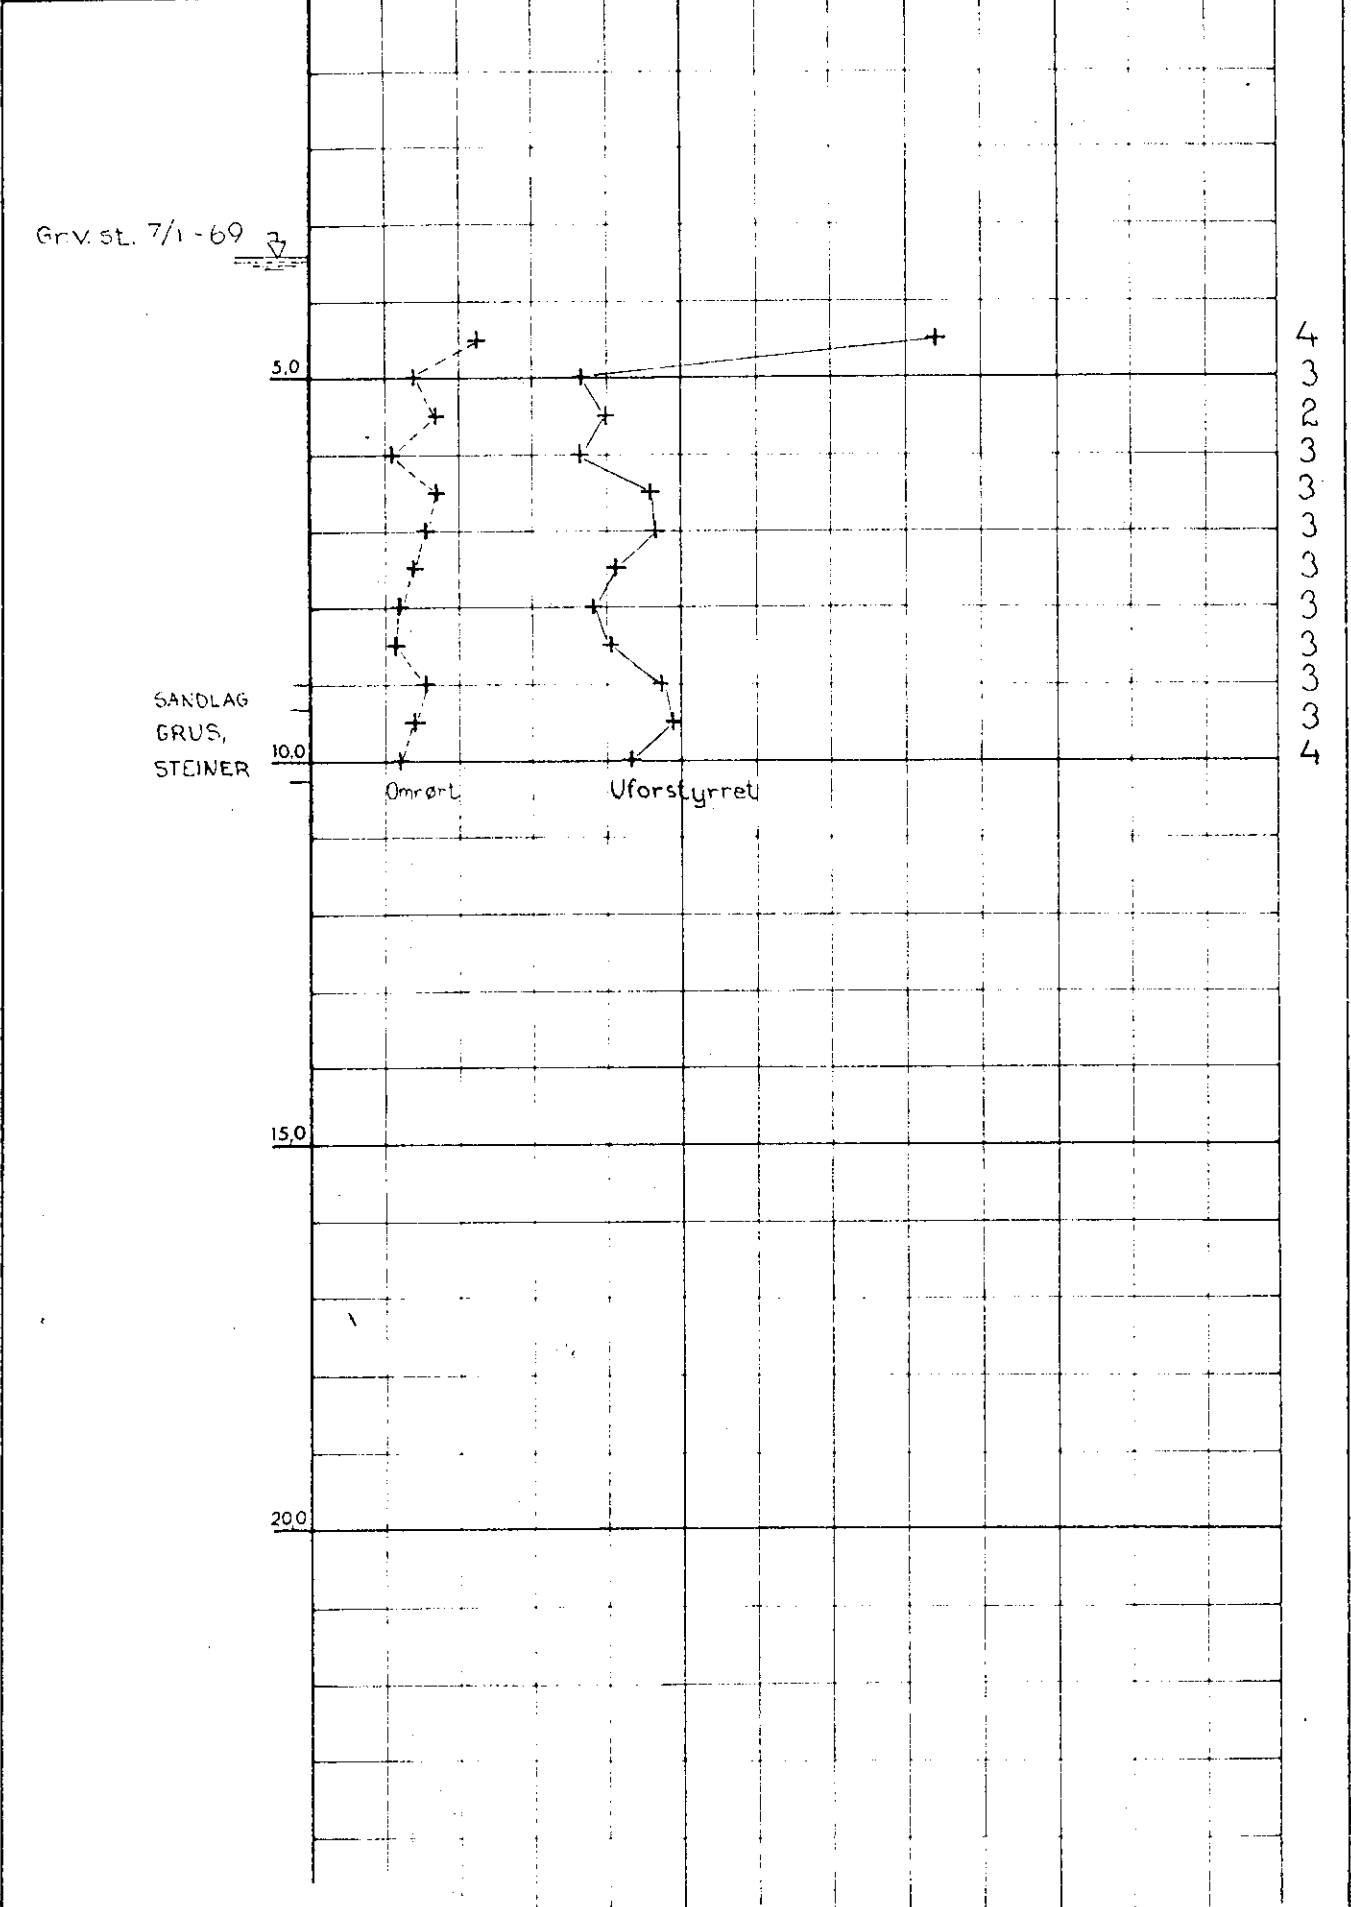

4  
3  
2  
3  
3  
3  
3  
3  
3  
4