a/s Sivilingeniør O. Kjølseth

VINGEBORING

Oppdr. G-2410 206K

Prosjekt Tokerud, felt H

Sted Tokerud, Oslo

NIG 09 II

Bilag nr. 6 206K

Boring nr. 1

Ving dim. 55/110

Dato boret 3-1-69

Anmerkninger

Terrengkote 165,64

Gr.v.st. 3/1-69

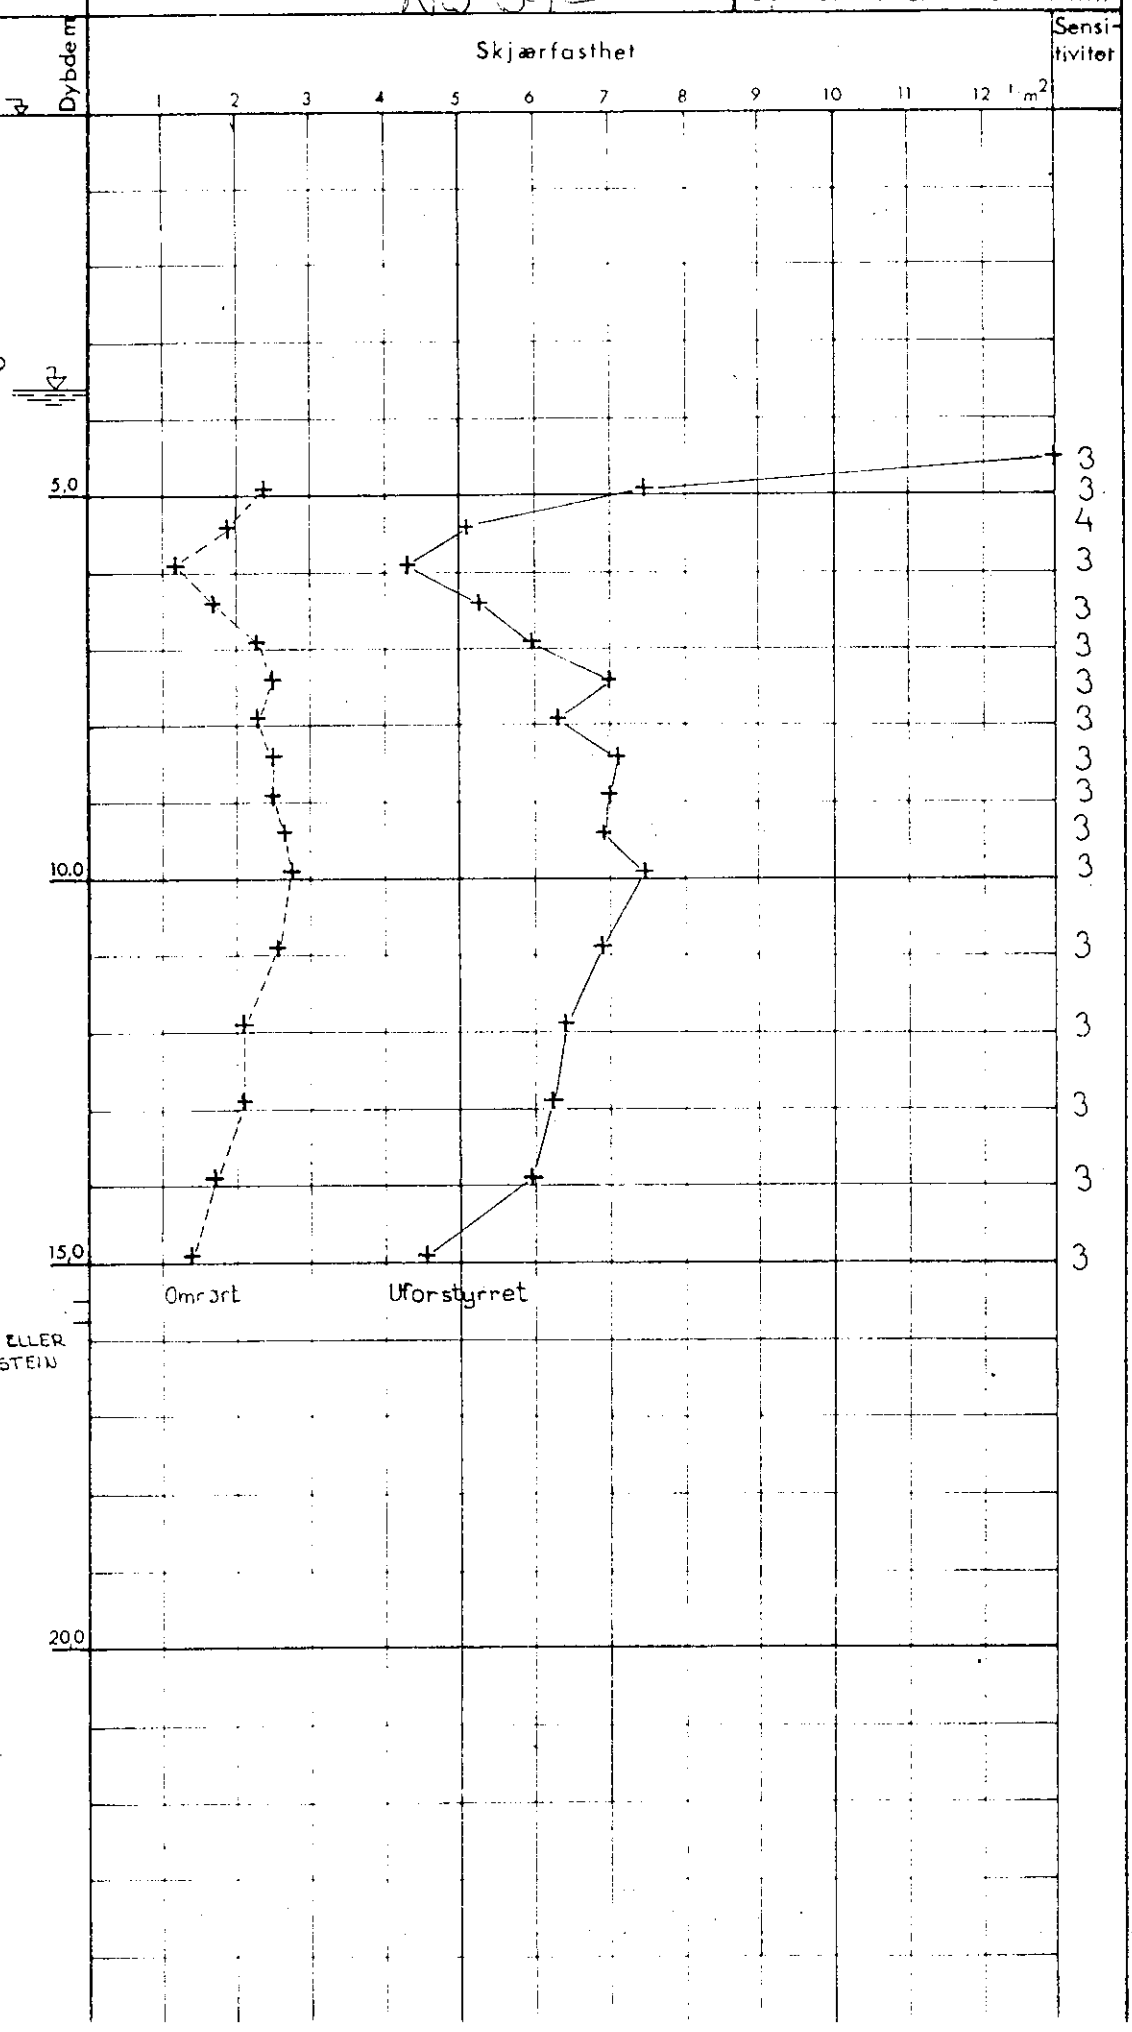

GRUS
FJELL ELLER
STOR STEIN