

Tilhører Undergrunnskartverket
Må ikke fjernes

GEOTEAM

2406

Tokerud telefonsentral


*NO: 010

758

TEGNFORKLARING:

- ▼ Pansondring
- Maskinareisering
- ▷ Skovboring
- ⊙ Proveserie
- TERRENGKOTE
- ANTATT FJELLKOTE
- BORET DYBDE
- 160,0 Innmålt punkt.

Kartgrunnlag Oslo Oppmålingsvesen kart over Oslo, blad NO 010^{II} og 09^I

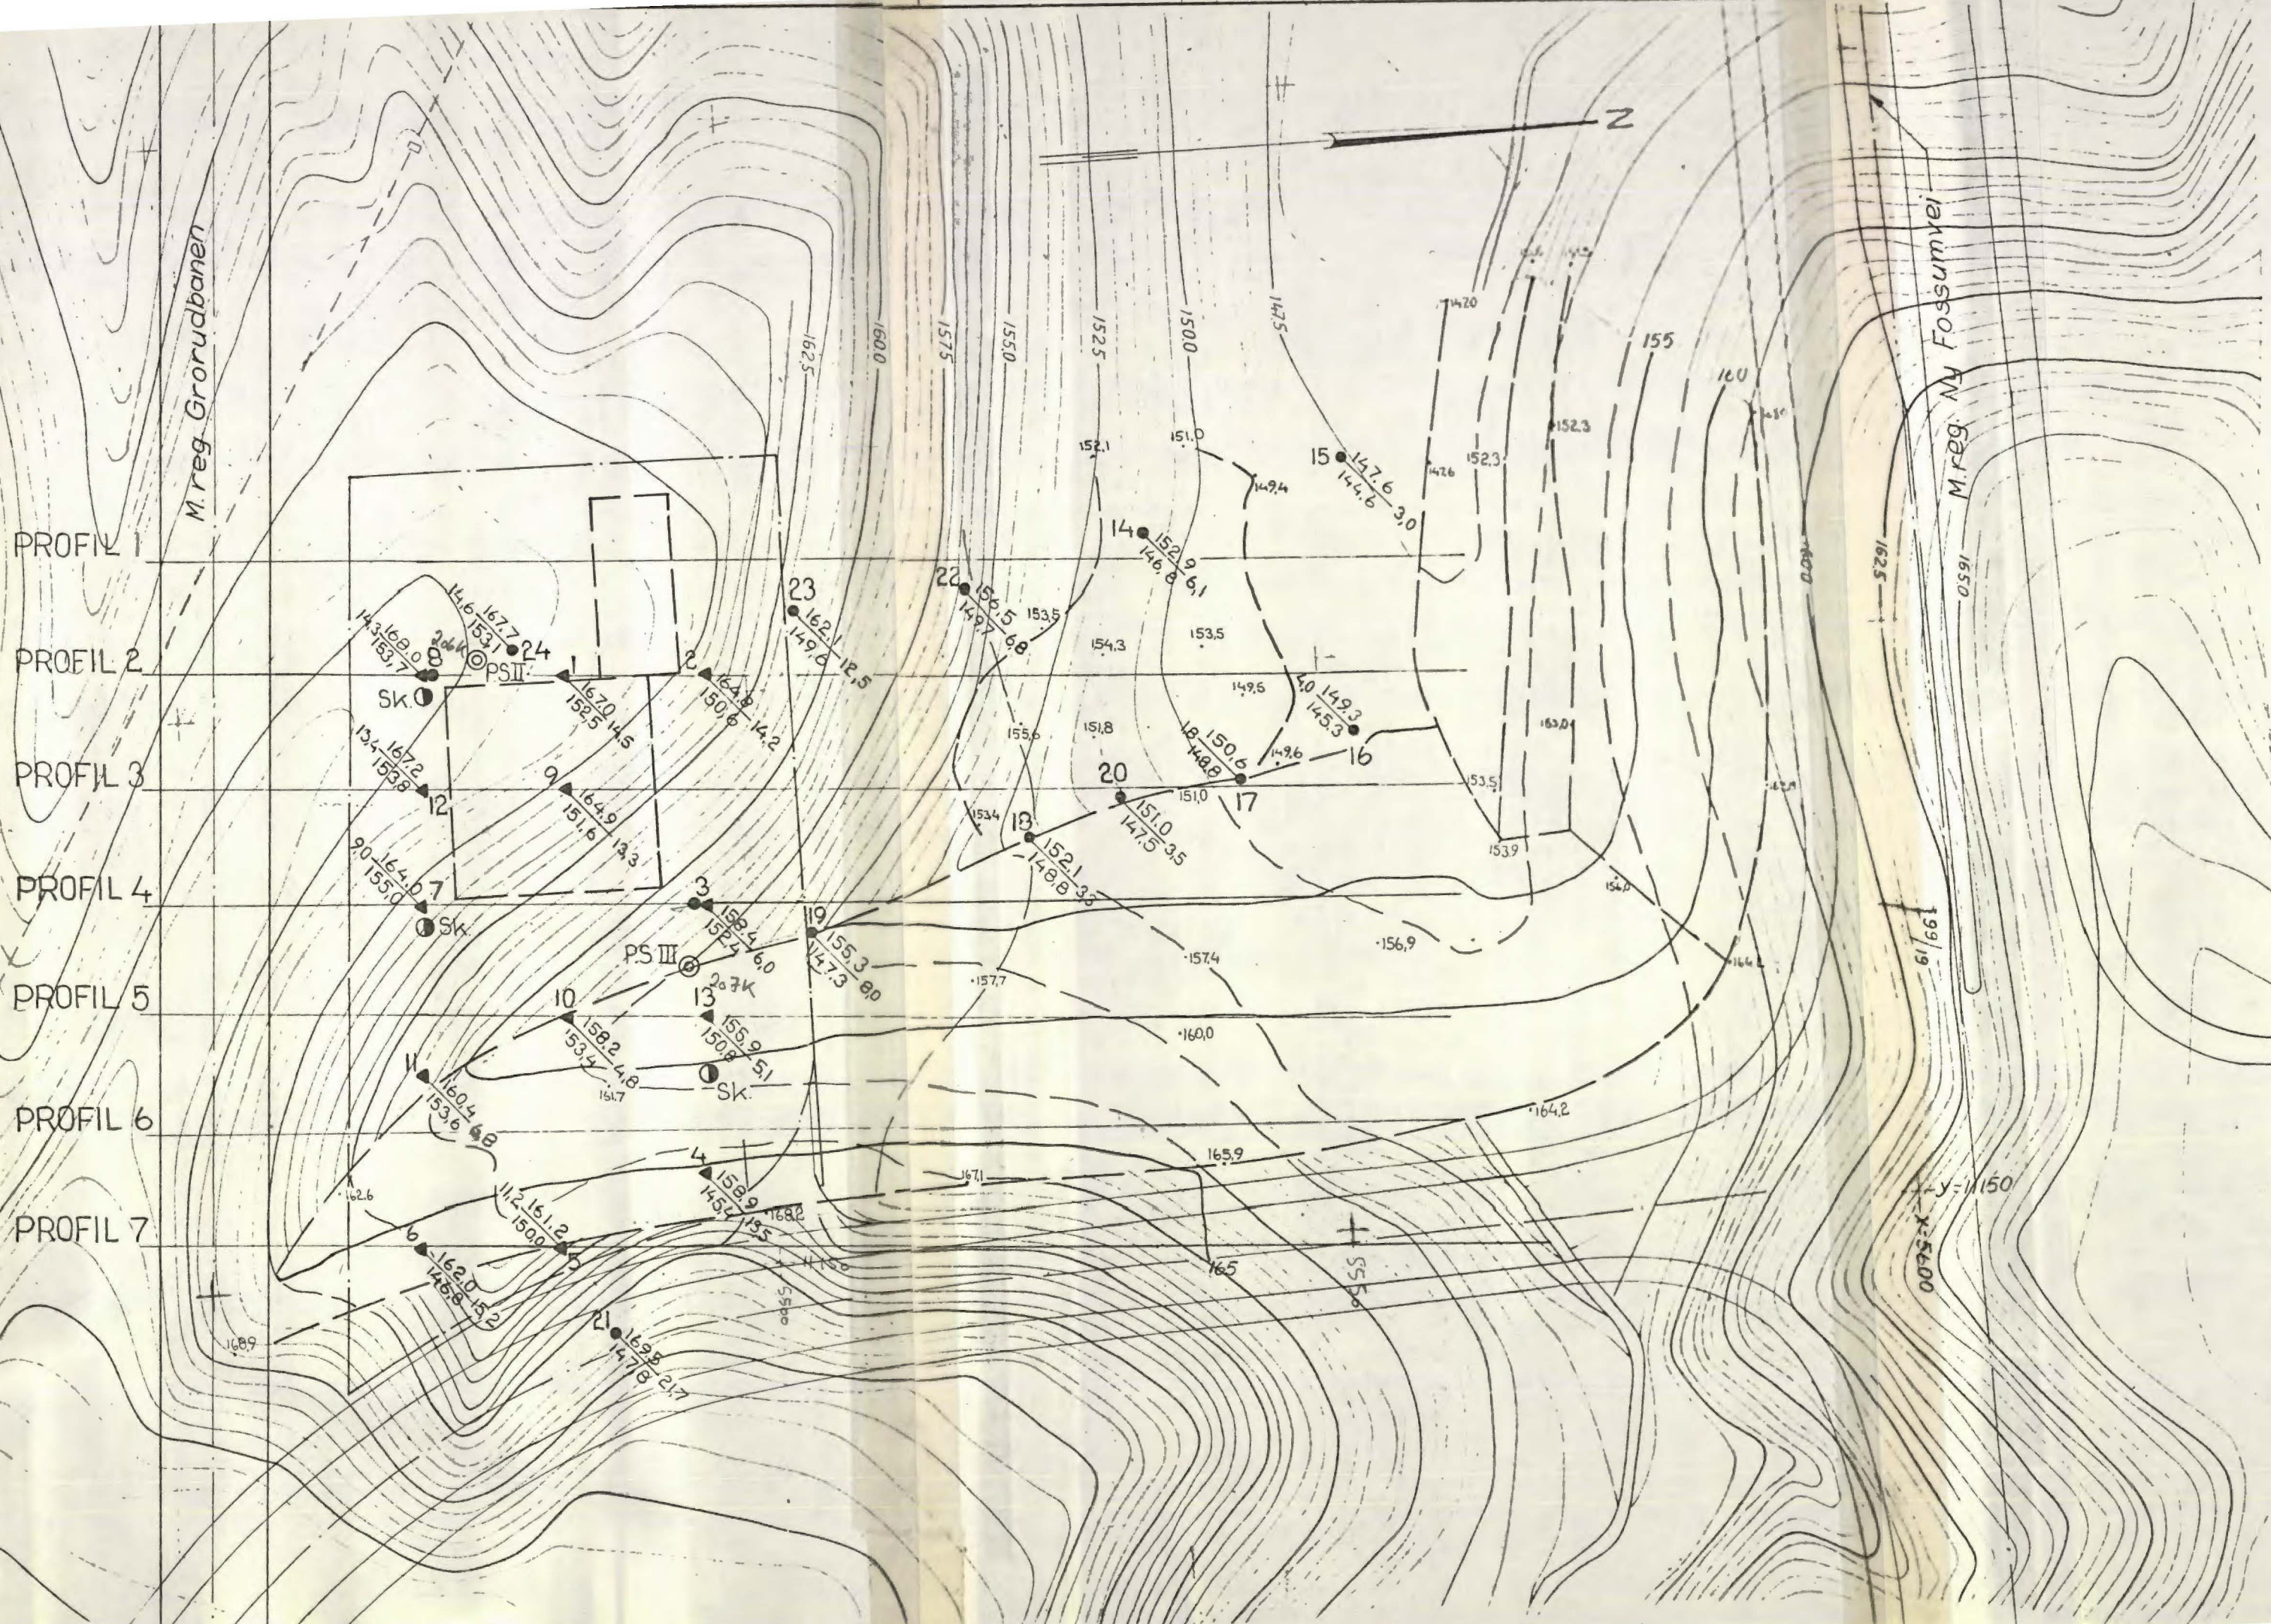

Vei 8001

c	proveserie I er utgitt		
b			
a			
Rev.	Dato	Sign.	
Byggherre: Telegrafstyret			
Anlegg: Tokerud Telefonsentral			
Sted: Tokerud, Oslo			
OVERSIKTSKART MED BORRESULTATER		Malestokk	Målt J.C.F. 10-3-69
		1:500	Beregn. ENR Mars-69
a/s Sivilingeniør O. Kjelseth BYGNINGSKONSTRUKTØR FOR BYGG OG ANLEGG		Tegn. Sim	21-3-69
		Kfr.	
Tegn. nr. 2406-6		OSLO BERGEN KR. SAND S. FORDE	