


KNØPH & KJØLSETH AS

Oppdr. G-881
 Prosjekt: UTVEDELSE AV FABRIKK
 Sted: ØSTRE AKER Vei 213, OSLO

Prøveserie: 323K
 Prøve Ø: 54 mm
 Dato: 28/5-63
 Sign: J. E. ...

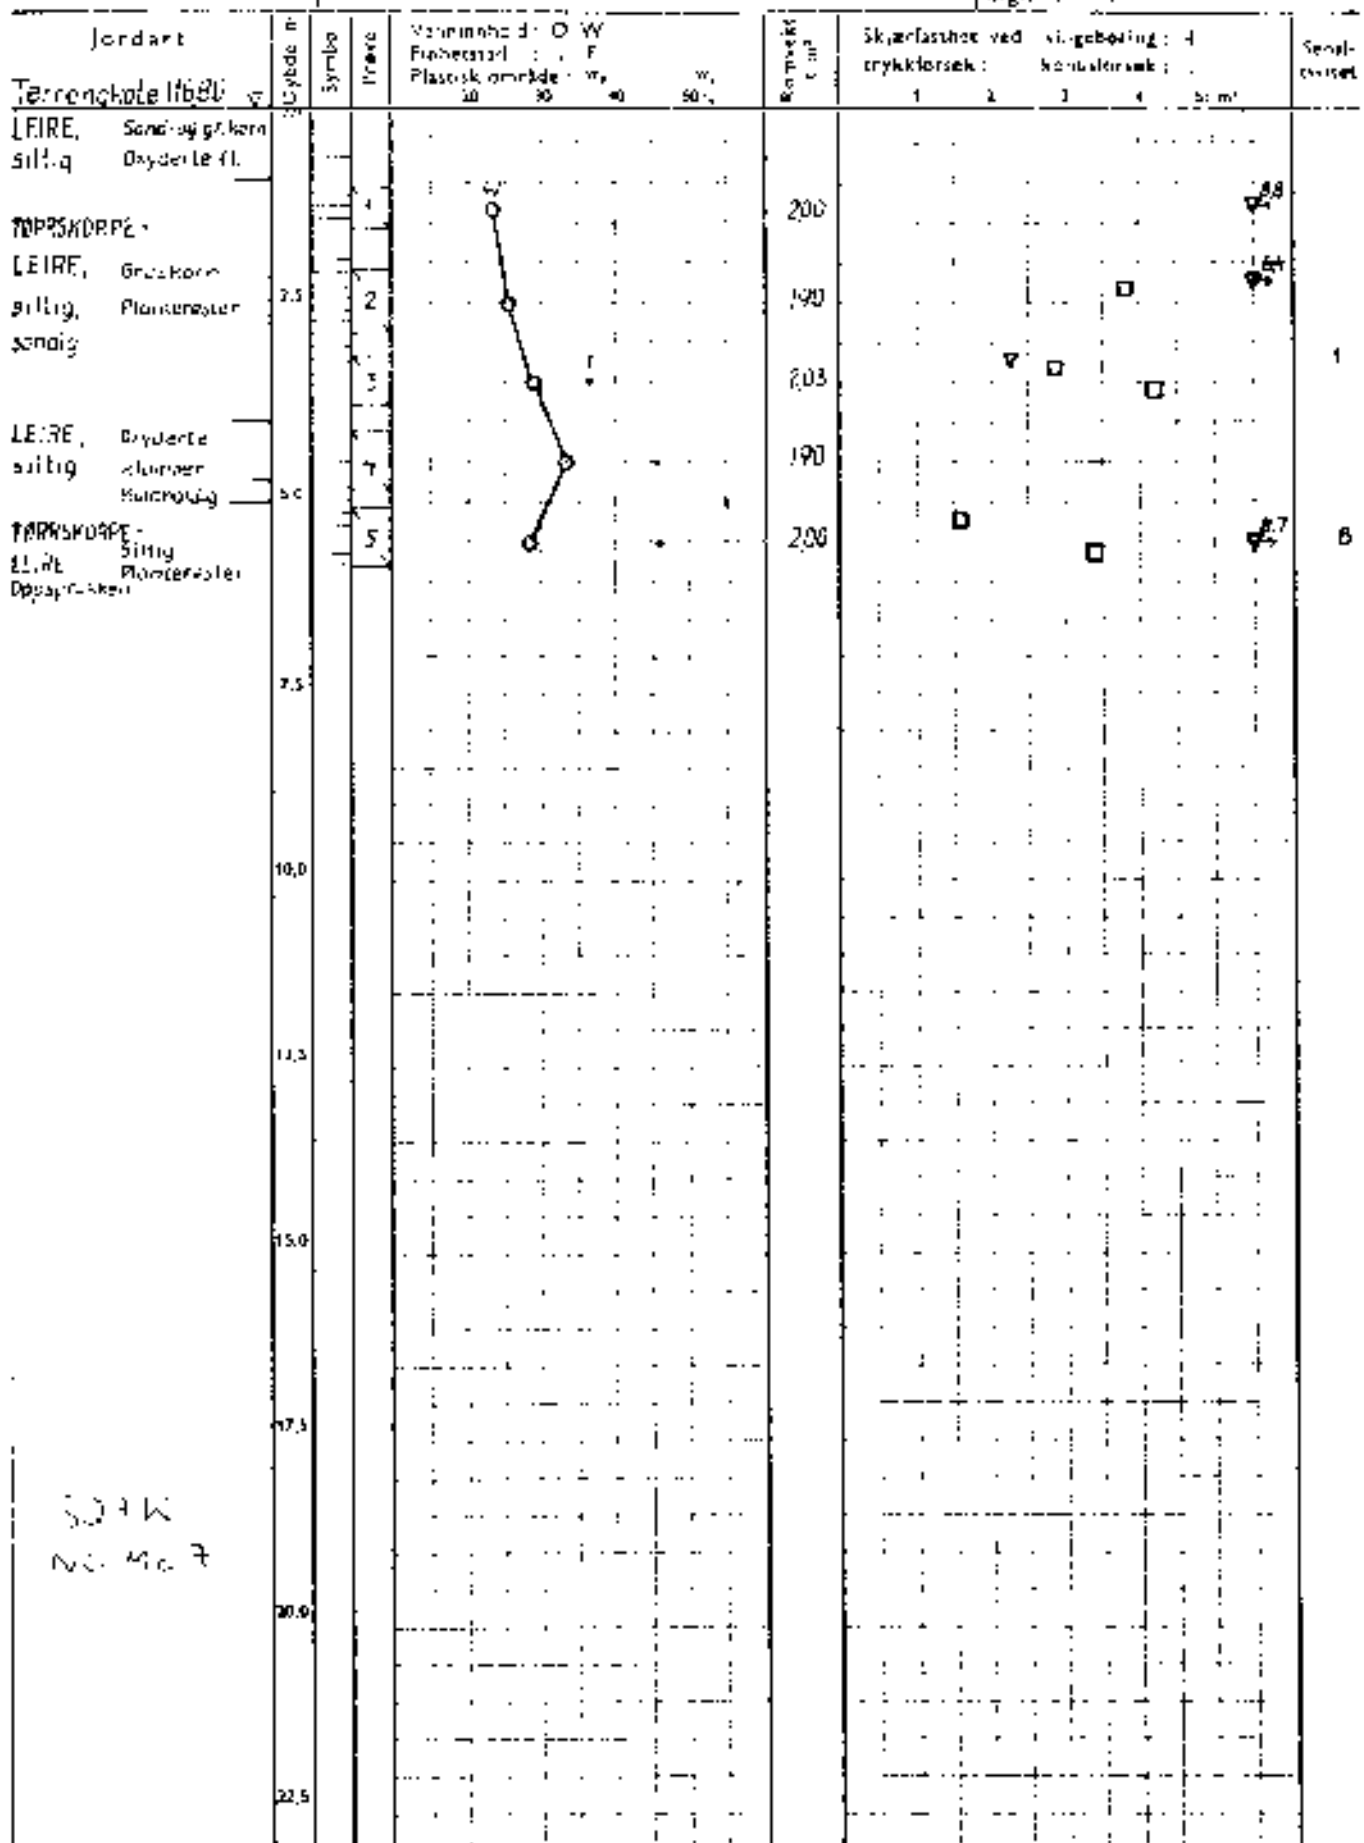

323K
 NO. 407

Ø = ødiameter P = permealitetstørrelse K = kornfordeling T = trykkløst



Tegn nr. G-881-5