


KNOPH & KJØLSETH A/S

Oppdr. G-881
 Prosjekt UTVIDELSE AV FABRIKK
 Sted ØSTRE AKER VEI 213, OSLO

Prøveserie V 327K
 Prøve Ø 54 mm
 Dato 28/5-63
 Sign. P. Krum

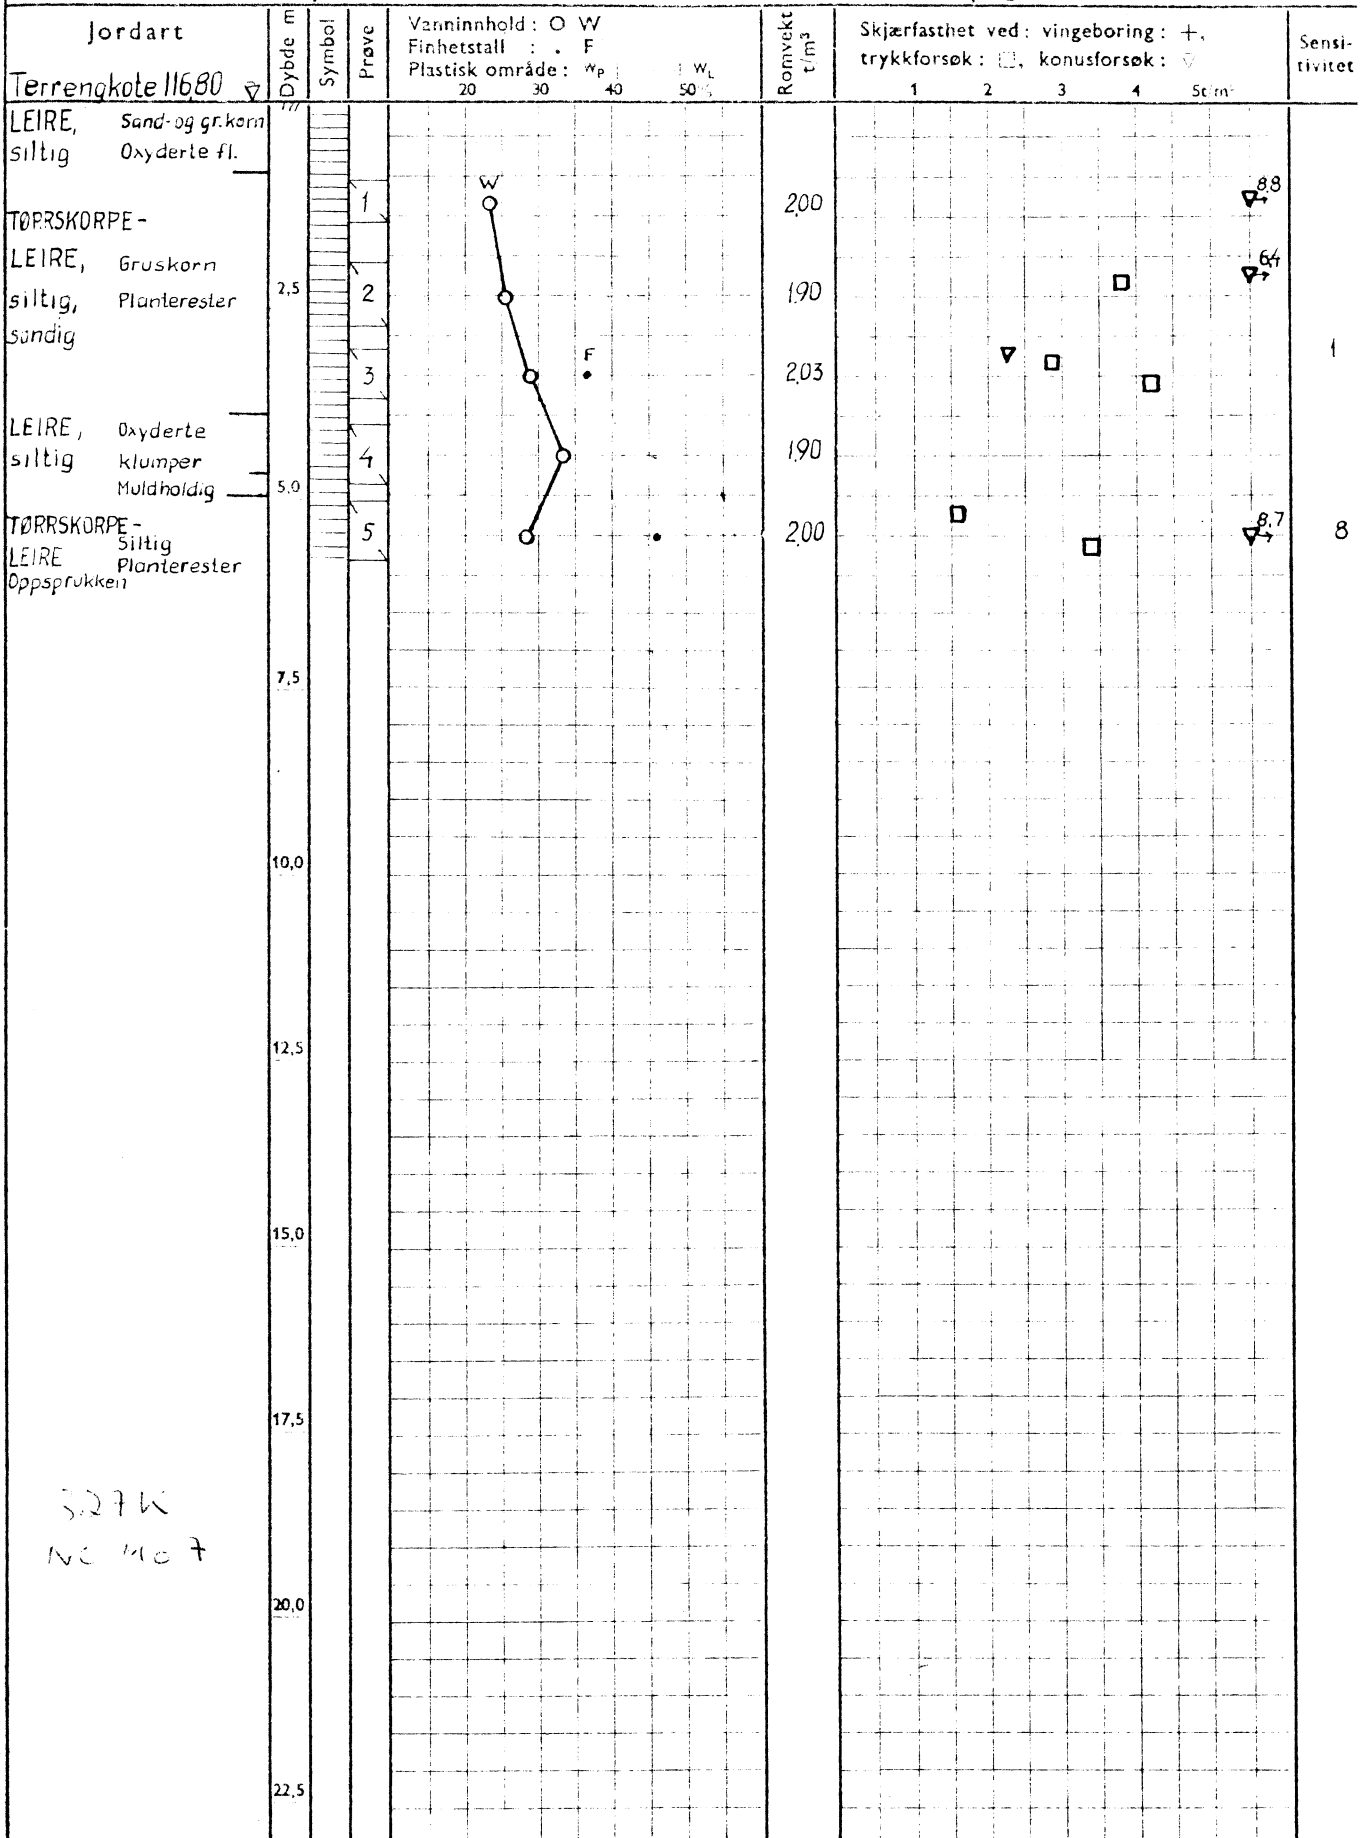

327K
 NC MC 7

Ø = ødometer P = permeabilitetsforsøk K = kornfordeling T = triaksialforsøk

Symboler: Humusjord Fyllmasse Leire Silt Sand Grus

Tegn nr. G-881-5