


OSLO KOMMUNE  
 GEOTEKNISK KONSULENTKONTOR  
**VINGEBORING**  
 Sted: Jernb.fyll. over Fossumbekken

**212 U**

ull: 1 Bilag: 3  
 Nivå: 116.9 Oppdr.: R-624  
 Ving: 65 × 130 Dato: Aug 64

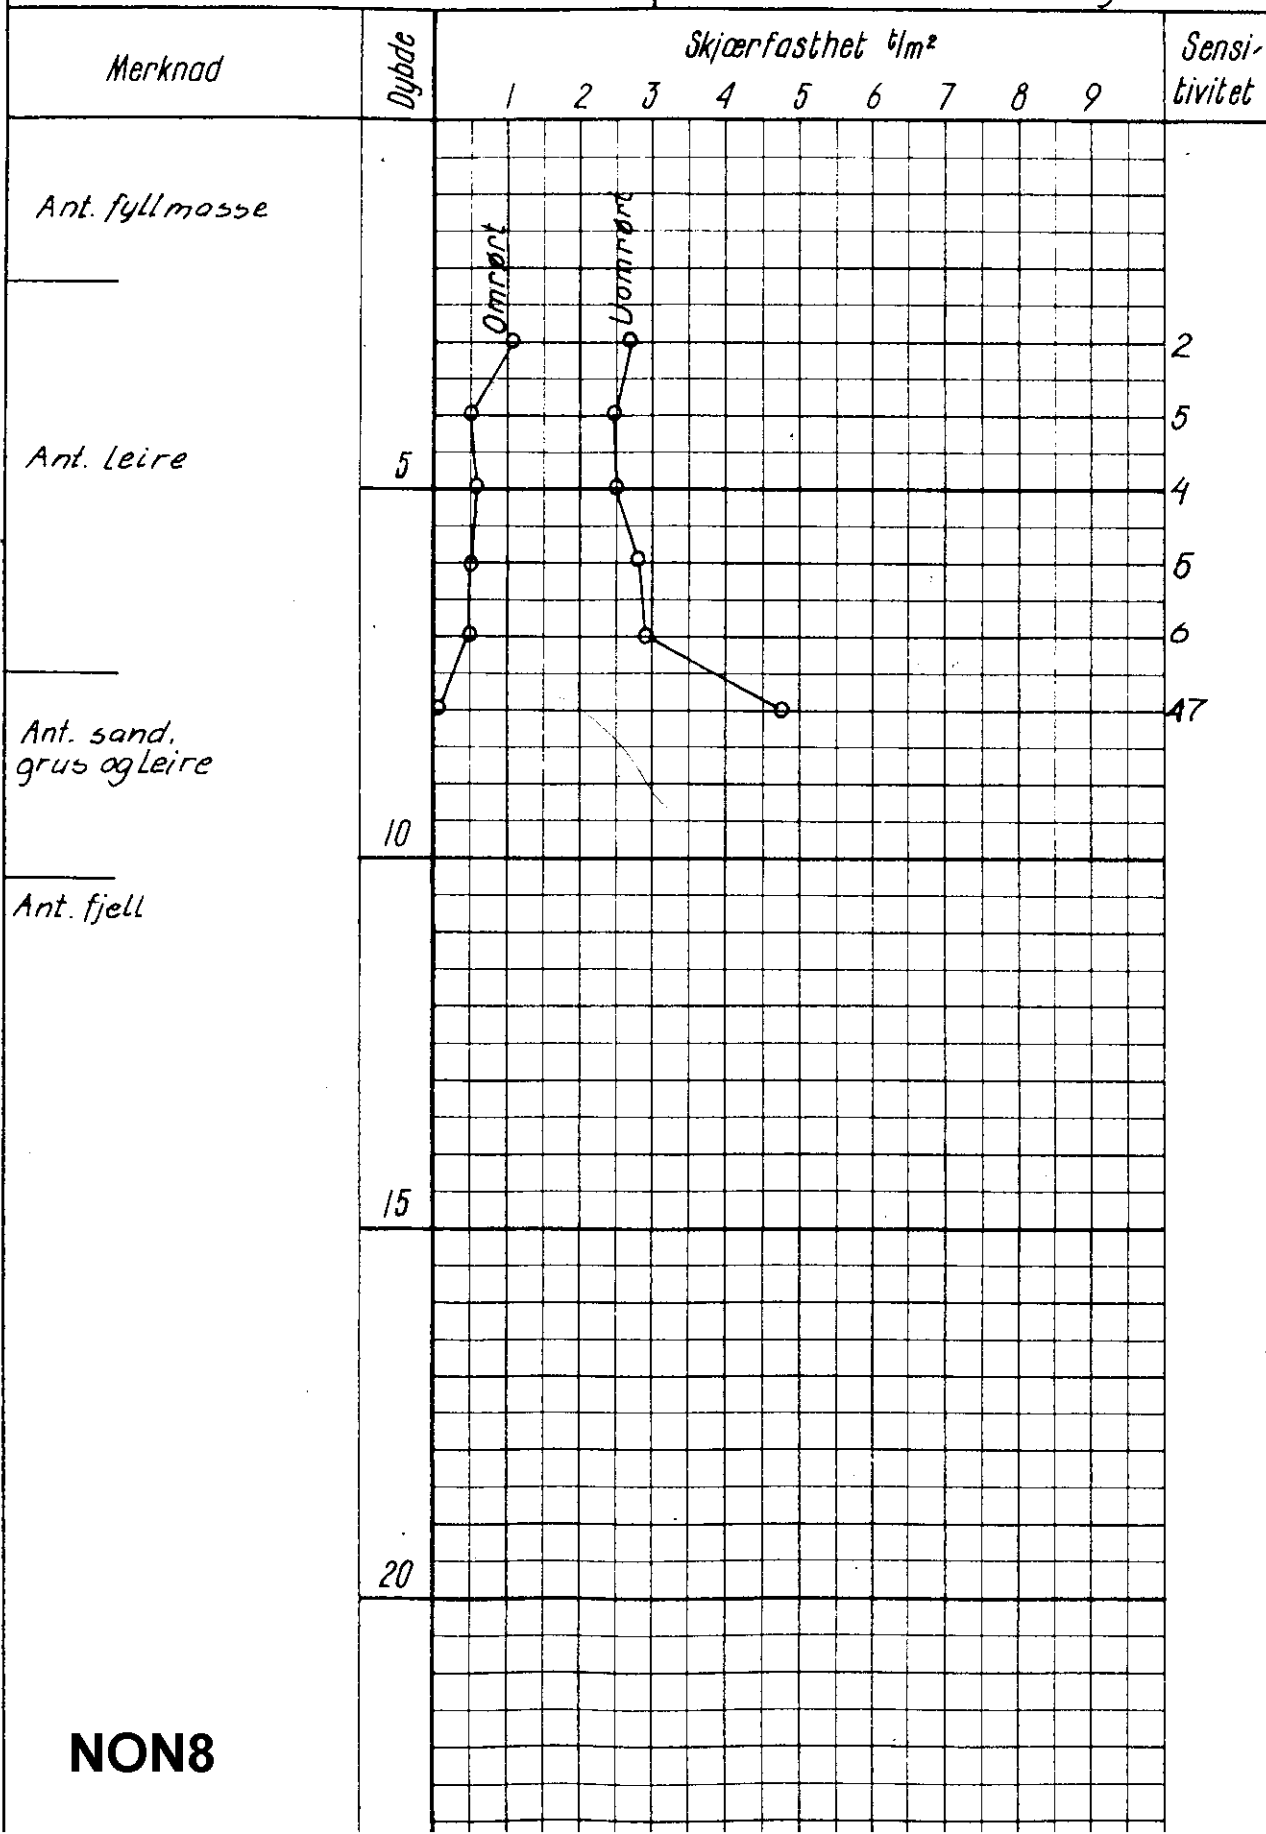

**NON8**