


OSLO KOMMUNE
 GEOTEKNISK KONSULENTS KONTOR
VINGEBORING R-392-60
 Sted: Ullevål Sykehus, Bislebekken

Hull: V. 6 43 Bilag: 3
 Nivå: 7541 Oppdr.: R-317
 Ving: 65/130 Dato: 22/11-60

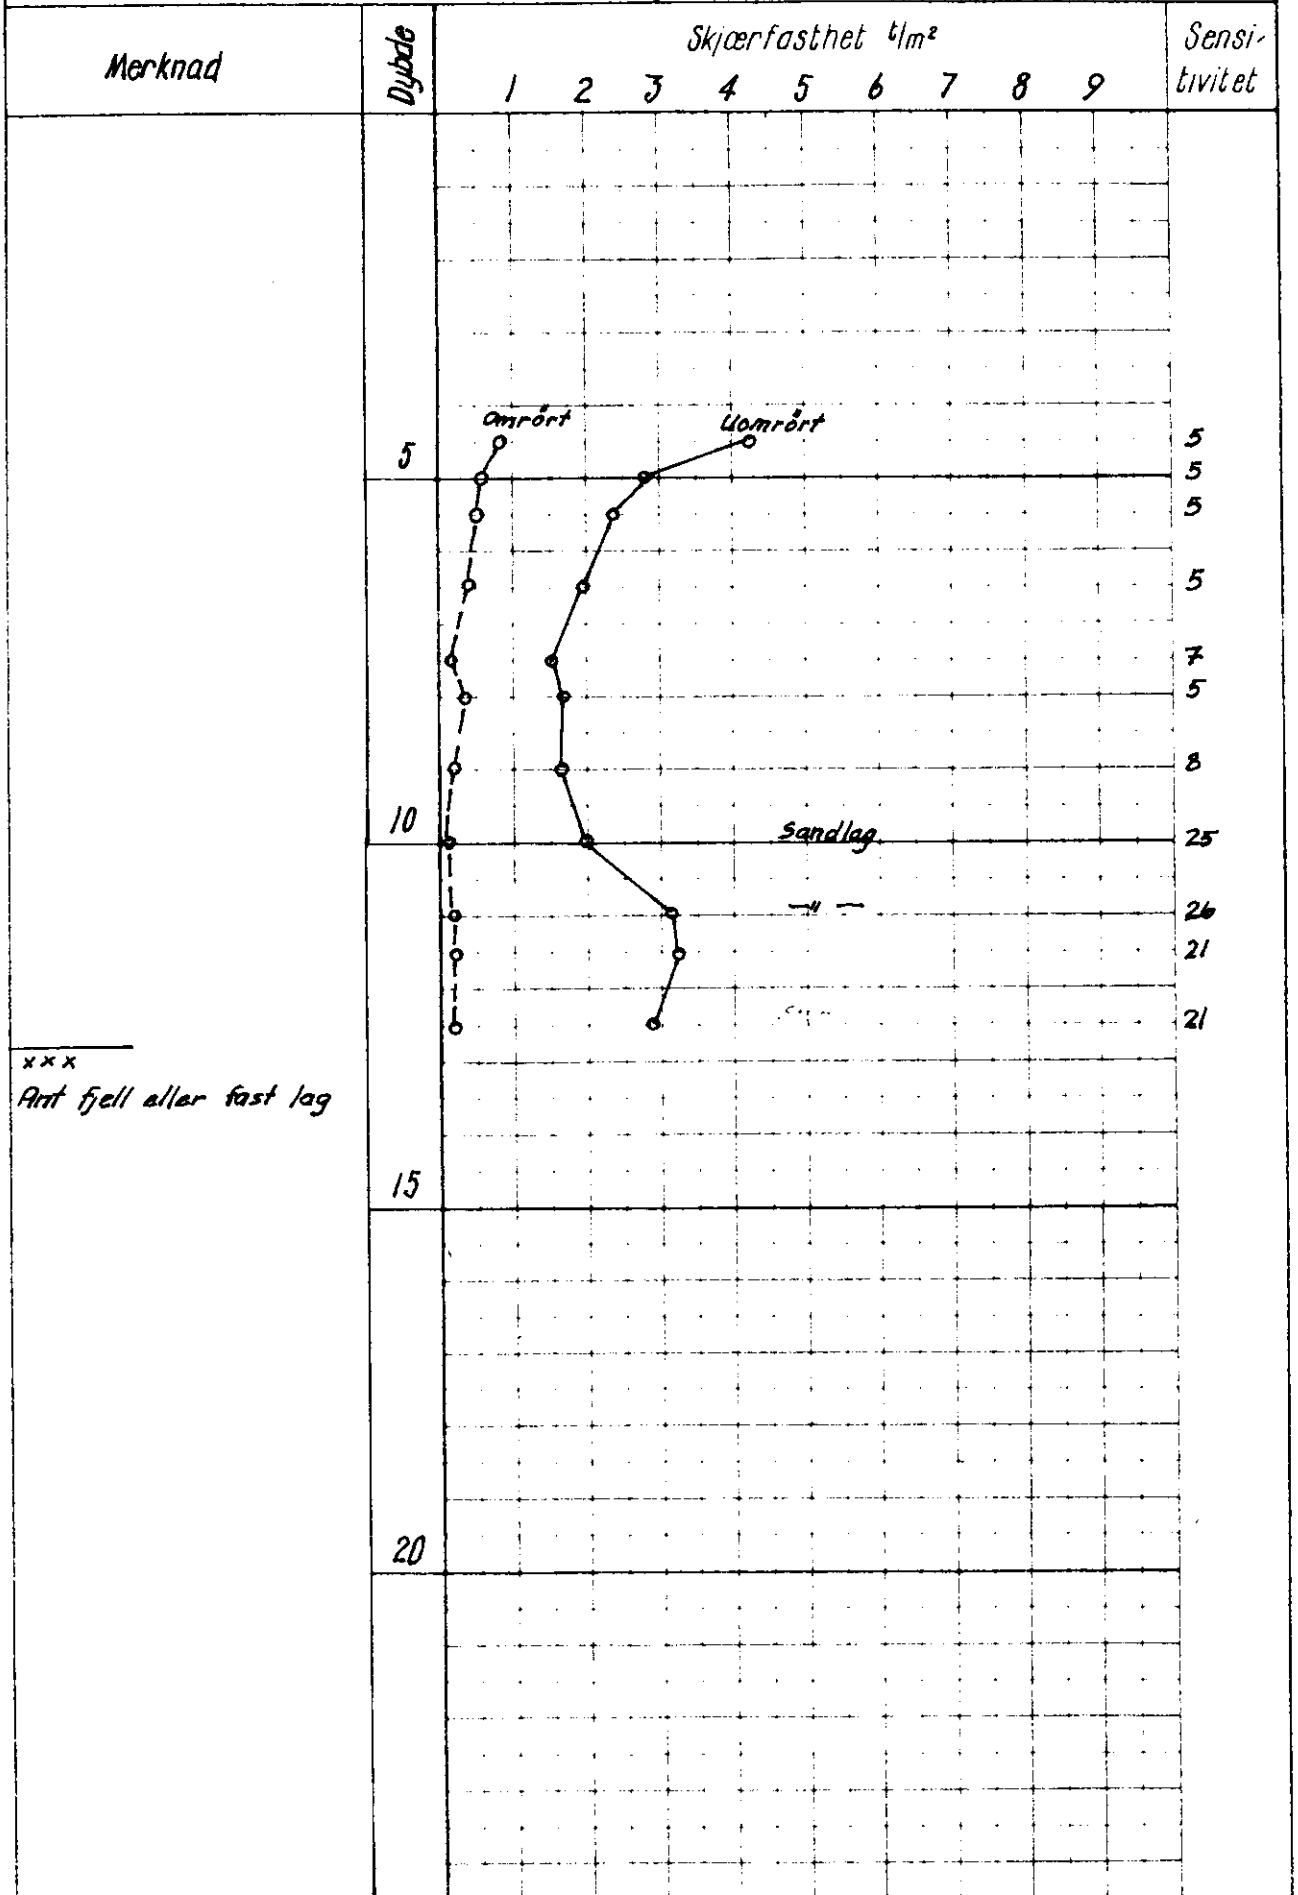

xxx
 Ant fjell eller fast lag