

* NO: A3 I. II

947

Pilestredet 75 c
Sporveistgt.

Boringsplan for Pilestredet № 75.C.

Bl. 947.



M. = 1:200.

Garageanlegg.

Betegnelser

№ = Dybde til fjell i m
 = Fjellnets cotehøide etter byens ± 0

+ Fjellecote for eldr borer 131. 204

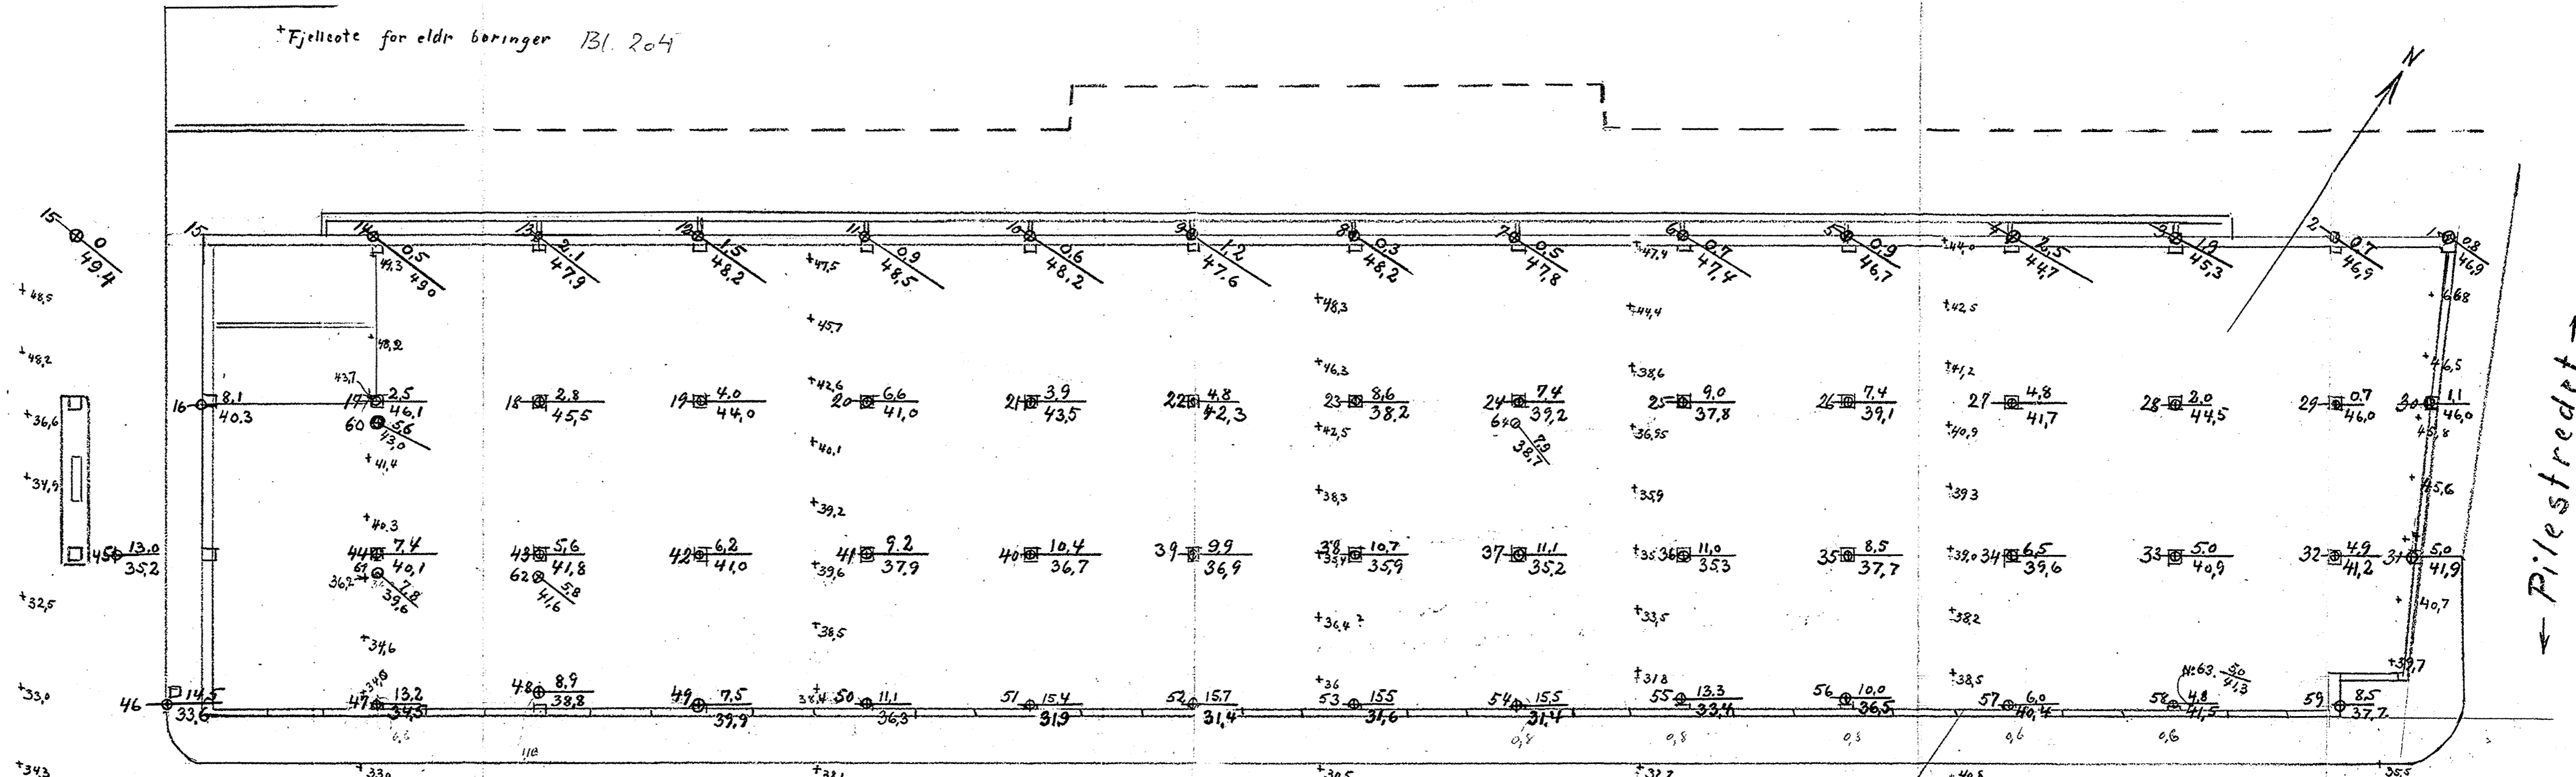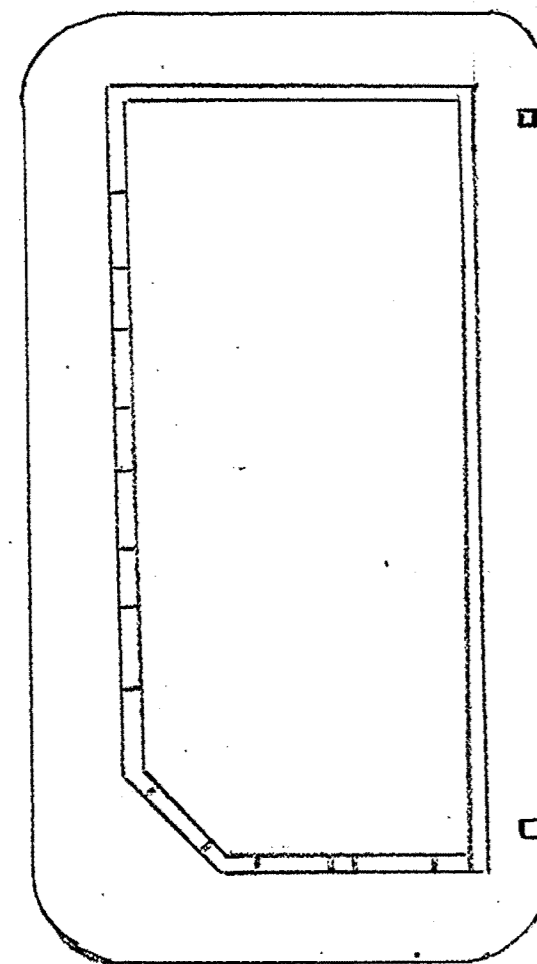

← Sporveisgaten. →

← Pilestredet →

Oslo 5-6-1931.

Oscarberg.