

NO: A2 IV

*

285

Holtegaten 2 ~~6~~

for Holtegaten 26 utført juli 1924.


Borhul nr. 1.			Borhul nr. 2.			Borhul nr. 3.			Borhul nr. 17.			Borhul nr. 18.			Borhul nr. 21.		
Belastn. 120 kg.			Belastn. 120 kg.			Belastn. 120 kg.			Belastn. 120 kg.			Belastn. 120 kg.			Belastn. 120 kg.		
Planum cote 46,3			Planum cote 46,4			Planum cote 46,4			Planum cote			Planum cote 46,2			Planum cote 46,3		
Dybde i m.	Omdr.	Grund	Dybde i m.	Omdr.	Grund	Dybde i m.	Omdr.	Grund	Dybde i m.	Omdr.	Grund	Dybde i m.	Omdr.	Grund	Dybde i m.	Omdr.	Grund
1	x		1	x		1			1	x		1	x		1	x	
2	x		2	x		2			2	x		2	x		2	x	
3	43	Lere	3	53	Lere	3			3	48		3	68	Fast lere	3	44	Lere
4	12	---	4	18	---	4			4	15		4	31	---	4	10	---
5	2	---	5	3	---	5			5	7	Lere	5	4	Bløt lere	5	5	---
6	0	Sank med 60 kg belastn. 0,5 m grus paa fjeld. Dybde 11,6 m.	6	0	60 kg belastn. 5 Grus fra 9,2 til 9,4; siden lere med sten til fjeld. Dybde 10,3 m.	6			6	6		6	0	60 kg belastn.	6	3	---
7	0		7	0		7	42	Fast grus fra 7,8 til 8,2; siden bløtere.	7	19	0,1 m grus paa fjeld. Dybde 7,8 m.	7	20	Grus fra 7,9 til 8,2	7	2	---
8	0		8	5		8	18		8	11		8	14	Bløtere lere med sten iblandt	8	0	---
9	0		9	29		9	9		9	14	Fjeld.	9	28	---	9	0	---
10	0		10	0		10	6		10	11		10	0,2 m grus paa fjeld. Dybde 9,9 m.	10	1	---	
11	0		11	0		11	6		11	11		11	Fjeld.	11	32	---	
12	0		12	0		12	11		12	12		12		12	27	Grus fra 12,5 m.	
13			13			13	15		13	13		13		13	22		
14			14			14	12		14	14		14		14	34	Tomdr. fra 14,0 til 14,8; siden fast grus til fjeld.	
15			15			15	15		15	15		15		15	168	til fjeld.	
16			16			16	47	0,2 m fast grus paa fjeld. Dybde 16,9 m.	16	16		16		16	15,8 m.		
17		17		17		Fjeld.	17	17		17		17		Fjeld.			
18		18		18			18	18		18		18					
19		19		19			19	19		19		19					
20		20		20			20	20		20		20					
21		21		21			21	21		21		21					
22		22		22			22	22		22		22					
23		23		23			23	23		23		23					
24		24		24			24	24		24		24					

Kart over grundboringer og mursprækker for Holtegaten 26.

(Plan av kjelderetagen ifølge bygn.tegn. av mai 1886)

Blad 285.


M. 1:100

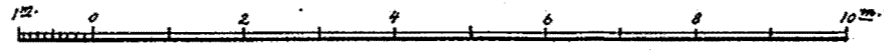

Betegner:

$\frac{3,2}{43,1}$ Dybde fra terreng til fjeld
 Fjeldets kotehøide (referert til byens f.m.)
 Murspræk

Holtegaten 27

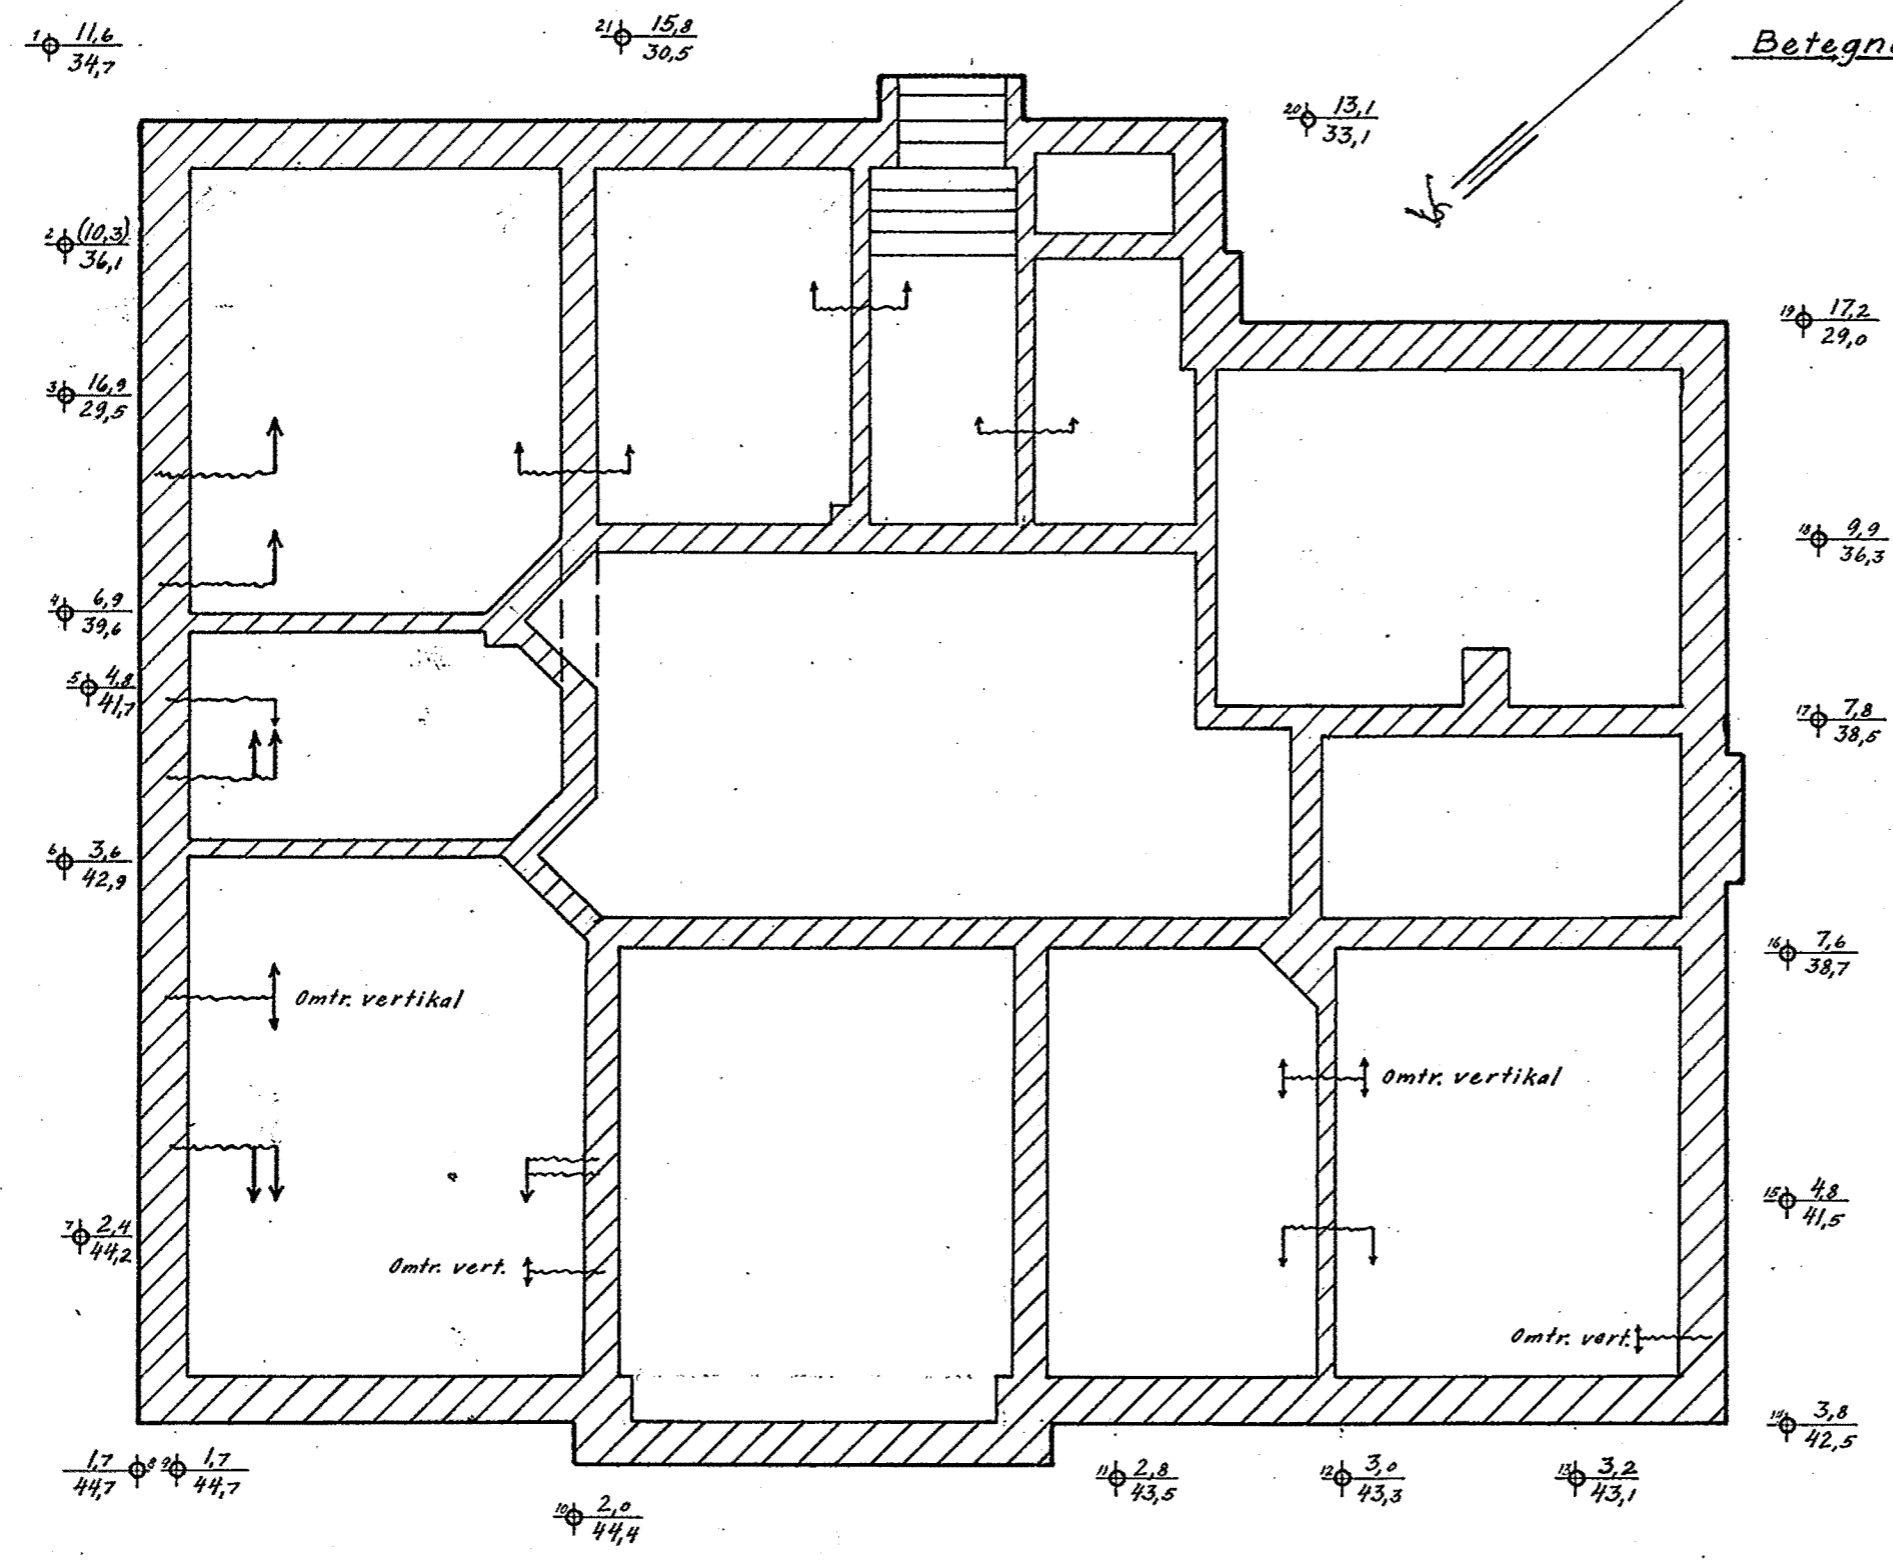

Kristiania, 17. juli 1924

Oscar Lørgen / a.s.

(MOT HOLTEGATEN) 25)