N062 1100

OSLO KOMMUNE, GEOTEKNISK KONSULENT

BORPROFIL

Sted: ULVENVN.X PERSVN.

Hull 23
Nivå 103.7
Prø 54 mm

Aksialdeformasjon %
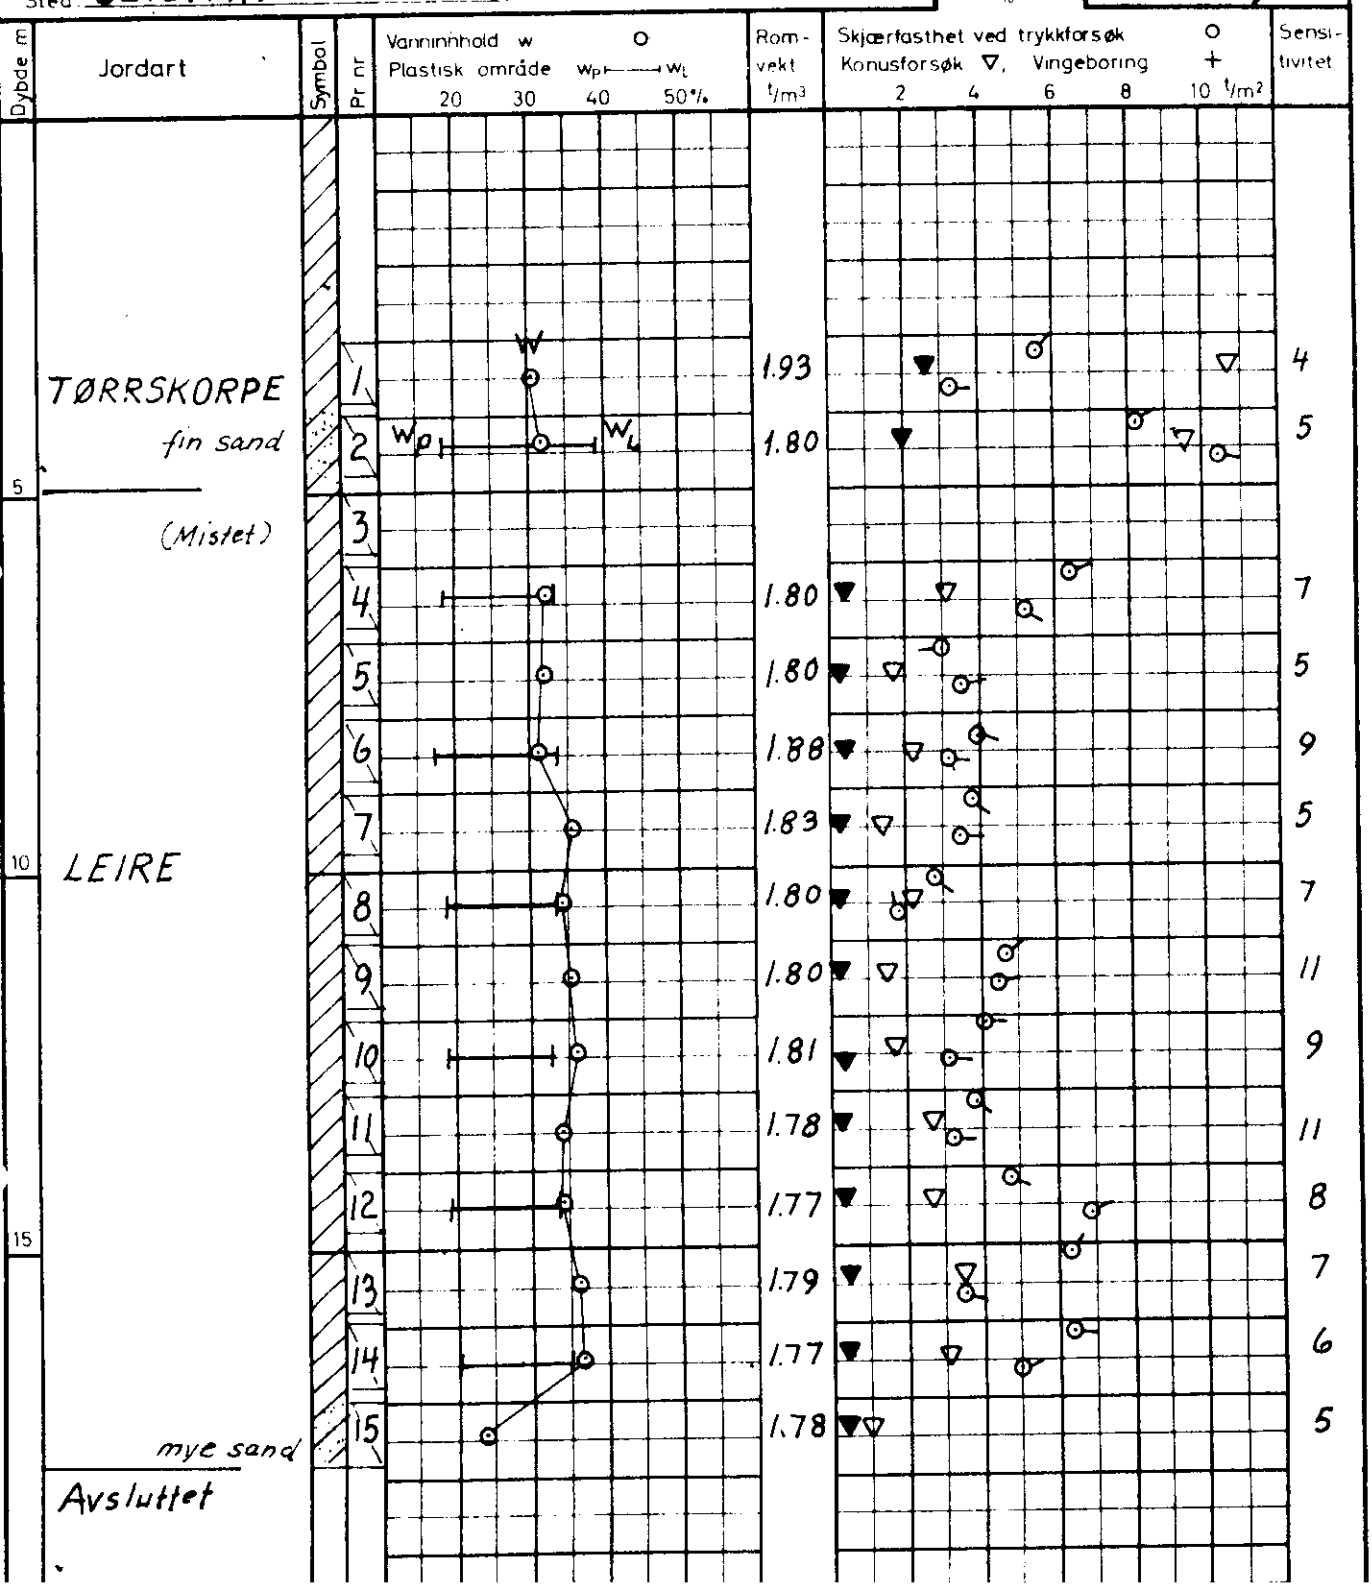
Bilag 1
Oppdrag R-858
Dato Aug. 68