NOTEBY
ORSK TEKNISK
YGGEKONTROLL A.S

OBOS
TROSTERUD SENTER

404N
405N
406N

PR.I
PR.II
PR.III

RING NR. PR.I
RET DATO 404N

GEOTEKNISKE DATA

NOL3

BORPLAN NR.

RRENGKOTE 145,4
NNKOTE

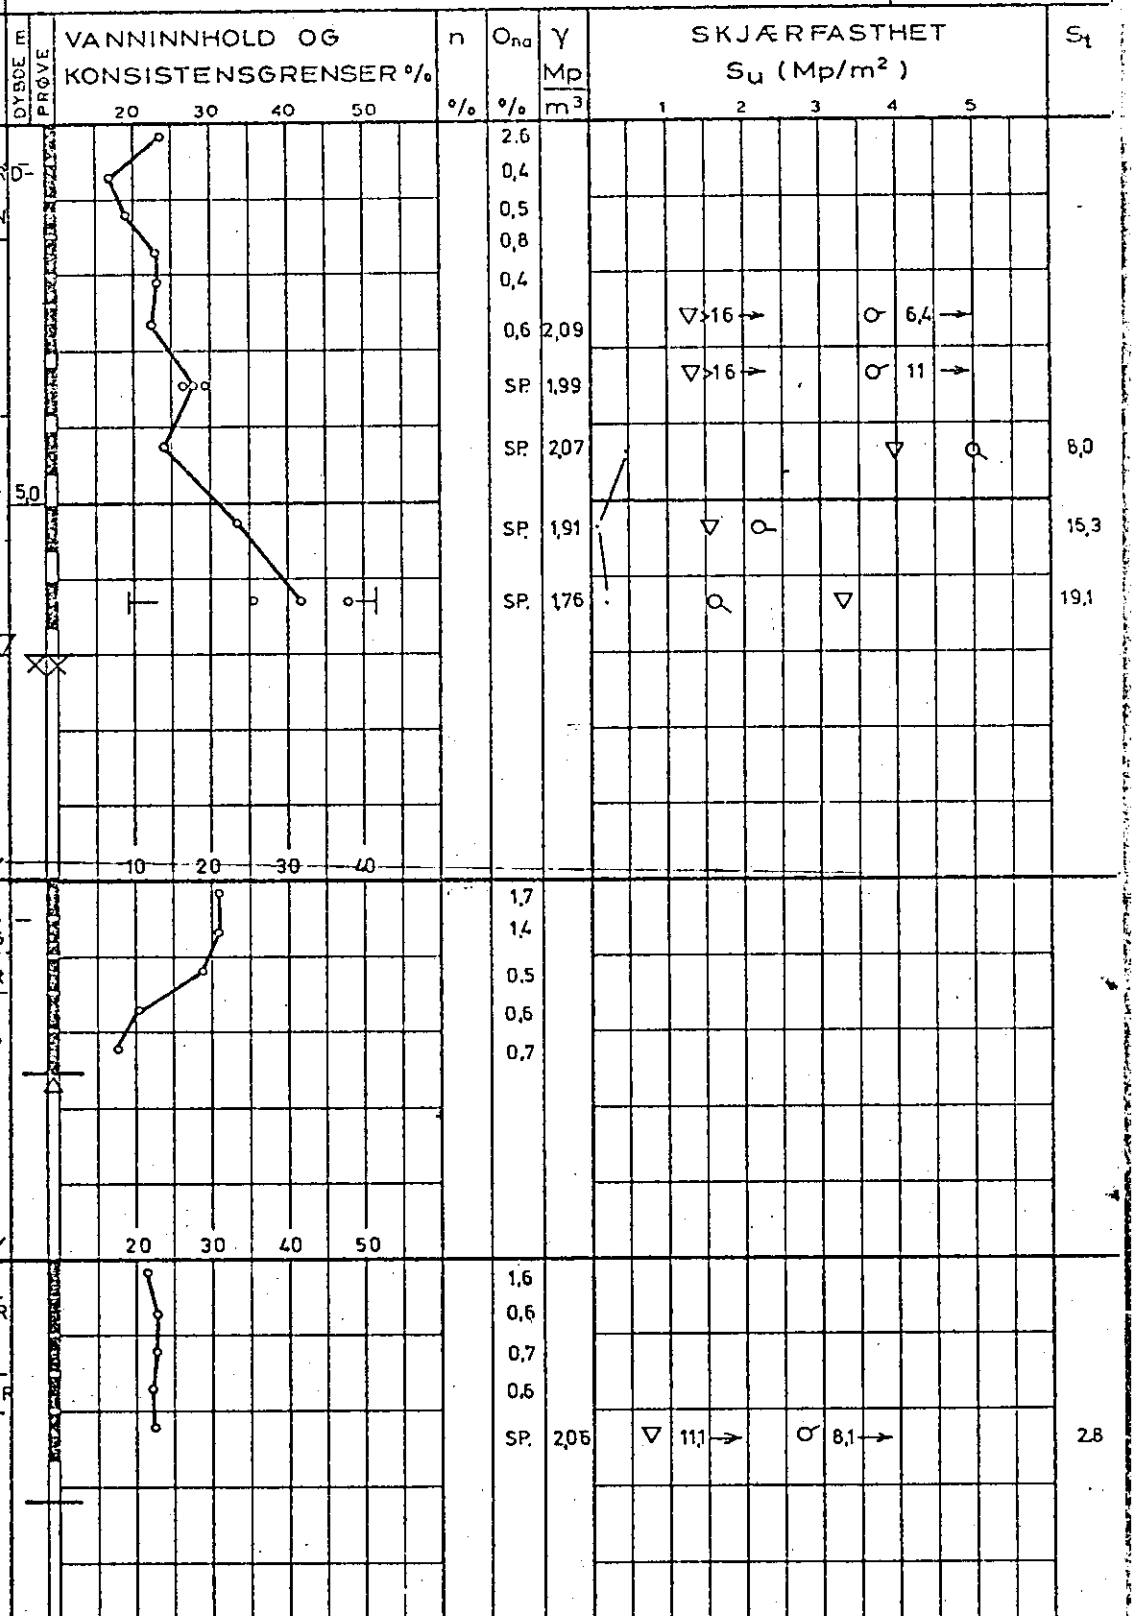

PR = PRØVESERIE
SK = SKOVLEBORING
PG = PRØVEGROP
VB = VINGEBORING

∘ NATURLIG VANNINNHOLD
⊣ (W_F) FINHETSTALL ELLER (W_L) FLYTEGRENSE
⊢ (W_P) UTRULLINGSGRENSE ELLER (W) KONUSGRENSE

n = PORØSITET
O_{na} HUMUSINNHOLD (NATRONLUTMET.)
γ = TOTAL ROMVEKT
γ_d = TØRR ROMVEKT

▽ KONUSFORSØK
○ TRYKKFORSØK
15-◇-5 / 10 DEFORMASJON VED BRUDD %
+ VINGEBORING
· OMRØRT SKJÆRFASTHET
S_t SENSITIVITET

Ø = ØDOMETERFORSØK P = PERMEABILITETSFORSØK K = KORNGRADERING T = TRIAKSIALFORSØK

4000-515	KONTR.	TEGNET	DATO 24.7.73	MÅL 1:100	SAK NR. 11441	TEGN. NR. 10	REV.