JOTEBY
ORSK TEKNISK
YGGEKONTROLL A.S

OBOS
TROSTERUD SENTER

404N
405N
406N

PR.I
PR.II
PR.III

RING NR. PR.I
RET DATO 404N

GEOTEKNISKE DATA NOL3

BORPLAN NR.

RRENGKOTE 145,4
NNKOTE

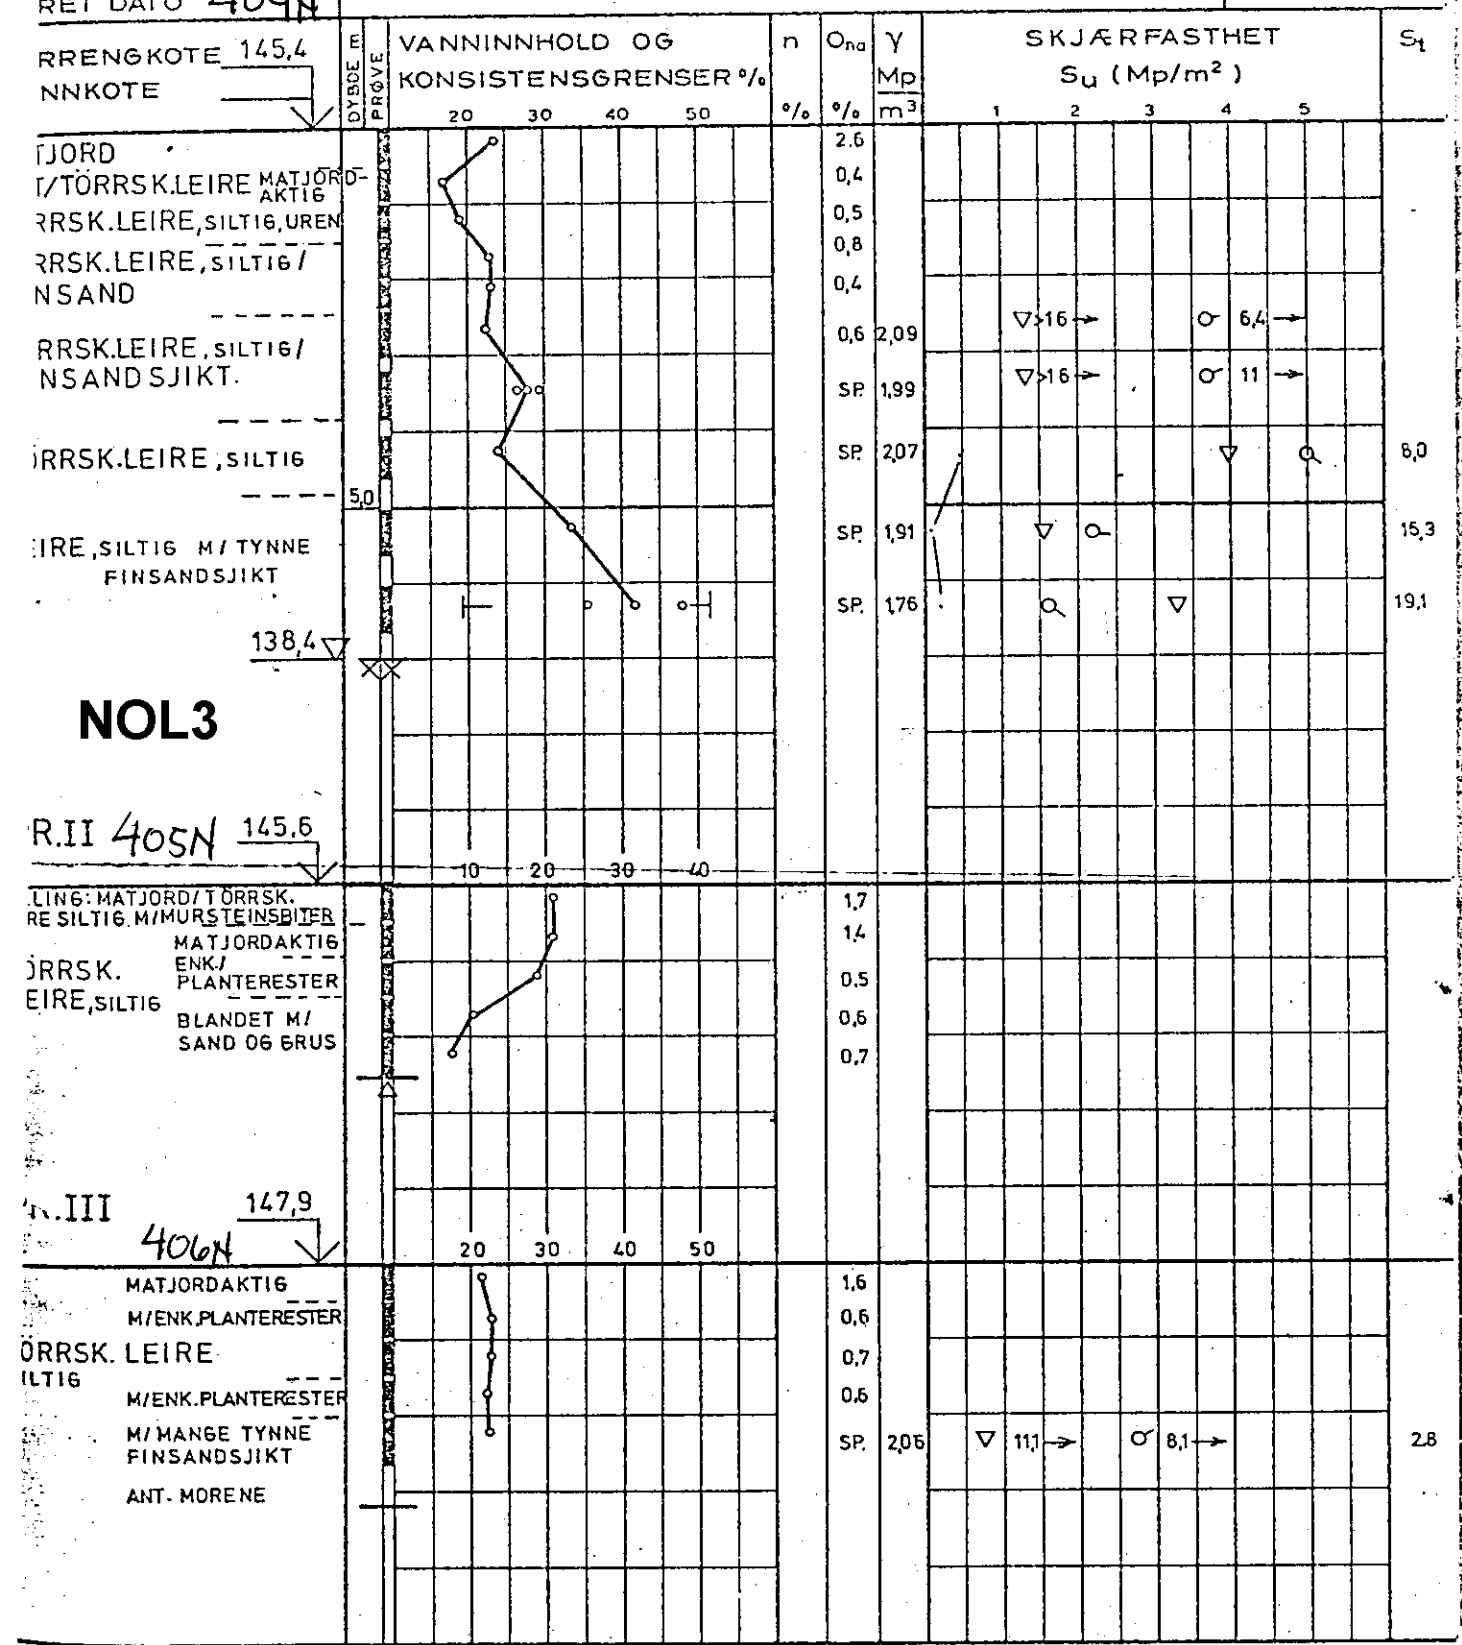

PR = PRØVESERIE
SK = SKOVLEBORING
PG = PRØVEGROP
VB = VINGEBORING

- NATURLIG VANNINNHOLD
- (W_F) FINHETSTALL ELLER (W_L) FLYTEGRENSE
- (W_P) UTRULLINGSGRENSE ELLER (W) KONUSGRENSE

n = PORØSITET
O_{na} = HUMUSINNHOLD (NATRONLUTMET.)
γ = TOTAL ROMVEKT
γ_d = TØRR ROMVEKT

- KONUSFORSØK
- TRYKKFORSØK
- 15 5 10 DEFORMASJON VED BRUDD %
- VINGEBORING
- OMRØRT SKJÆRFASTHET
- S_t SENSITIVITET

Ø = ØDOMETERFORSØK P = PERMEABILITETSFORSØK K = KORNGRADERING T = TRIAKSIALFORSØK

4000-515	KONTR.	TEGNET	DATO 24.7.73	MÅL 1:100	SAK NR. 11441	TEGN. NR. 10	REV.