


GK


R-1-55

1.	121.70	✓ 23.	126.11	46.	127.15
2.	121.22	✓ 24.	125.65	47.	128.37
3.	122.22	✓ 25.	125.03	48.	128.75
4.	122.50	✓ 26.	125.05	49.	127.91
5.	124.78	✓ 27.	125.33	50.	129.32
✓ 6.	125.25	✓ 28.	124.92		
✓ 7.	125.21	✓ 29.	123.98		
H 271	122.59	✓ 30.	123.91		
H 272	122.71	✓ 31.	124.14		
H 292	123.19	✓ 32.	123.81		
✓ 10.	122.82	✓ 33.	122.77		
✓ 11.	124.24	✓ 34.	122.51		
✓ 12.	124.08	✓ 35.	123.61		
✓ 13.	124.07	✓ 36.	124.29		
✓ 14.	125.04	✓ 37.	128.80		
✓ 15.	125.56	38.	128.75		
✓ 16.	126.05	39.	128.30		
✓ 17.	126.60	40.	126.69		
✓ 18.	126.69	41.	126.30		
✓ 19.	126.66	✓ 42.	126.76		
✓ 20.	126.76	✓ 43.	125.29		
✓ 21.	126.88	44.	125.05		
122.	126.65	45.	125.80		

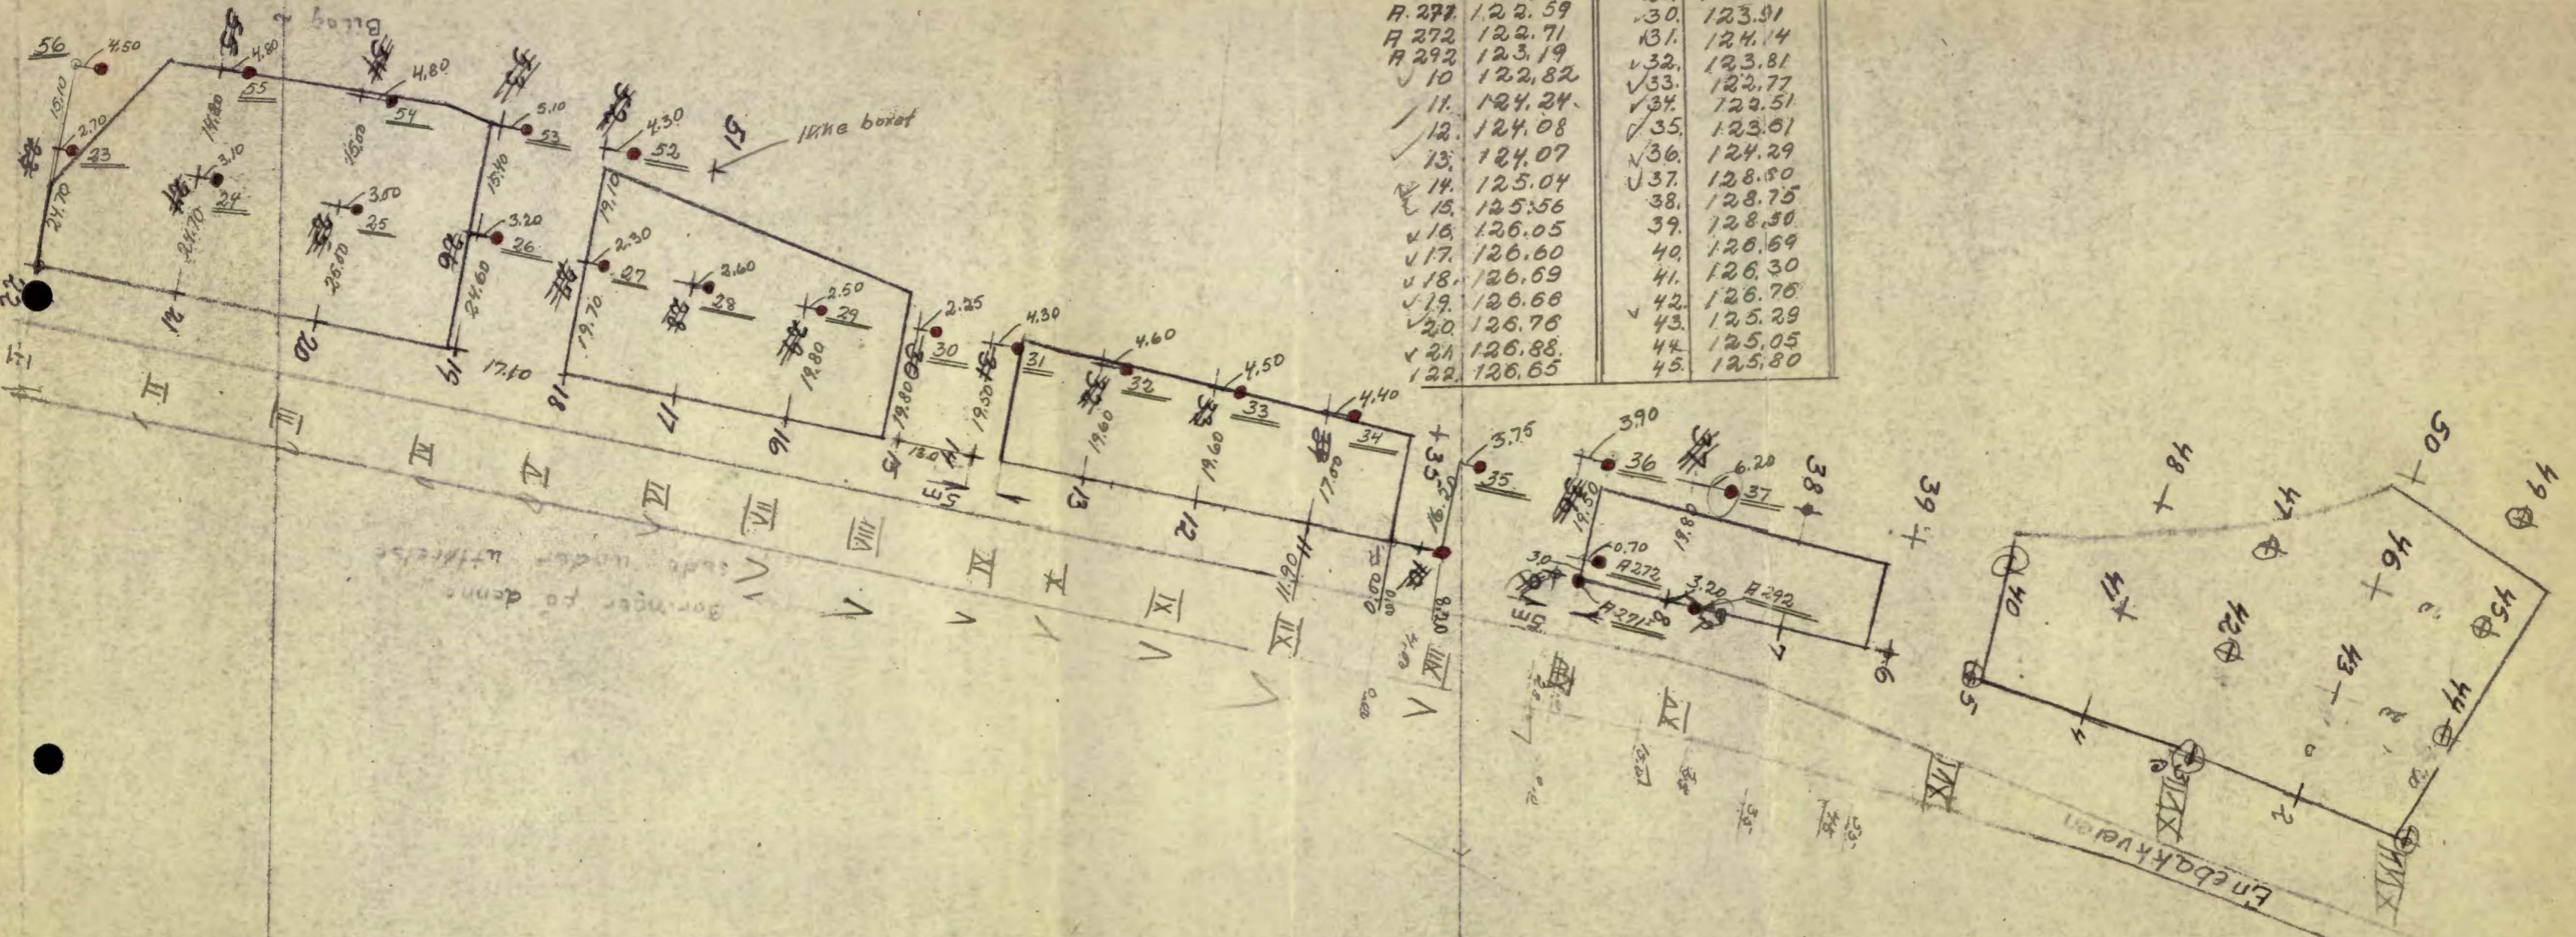

+ Dreiecker

R-1

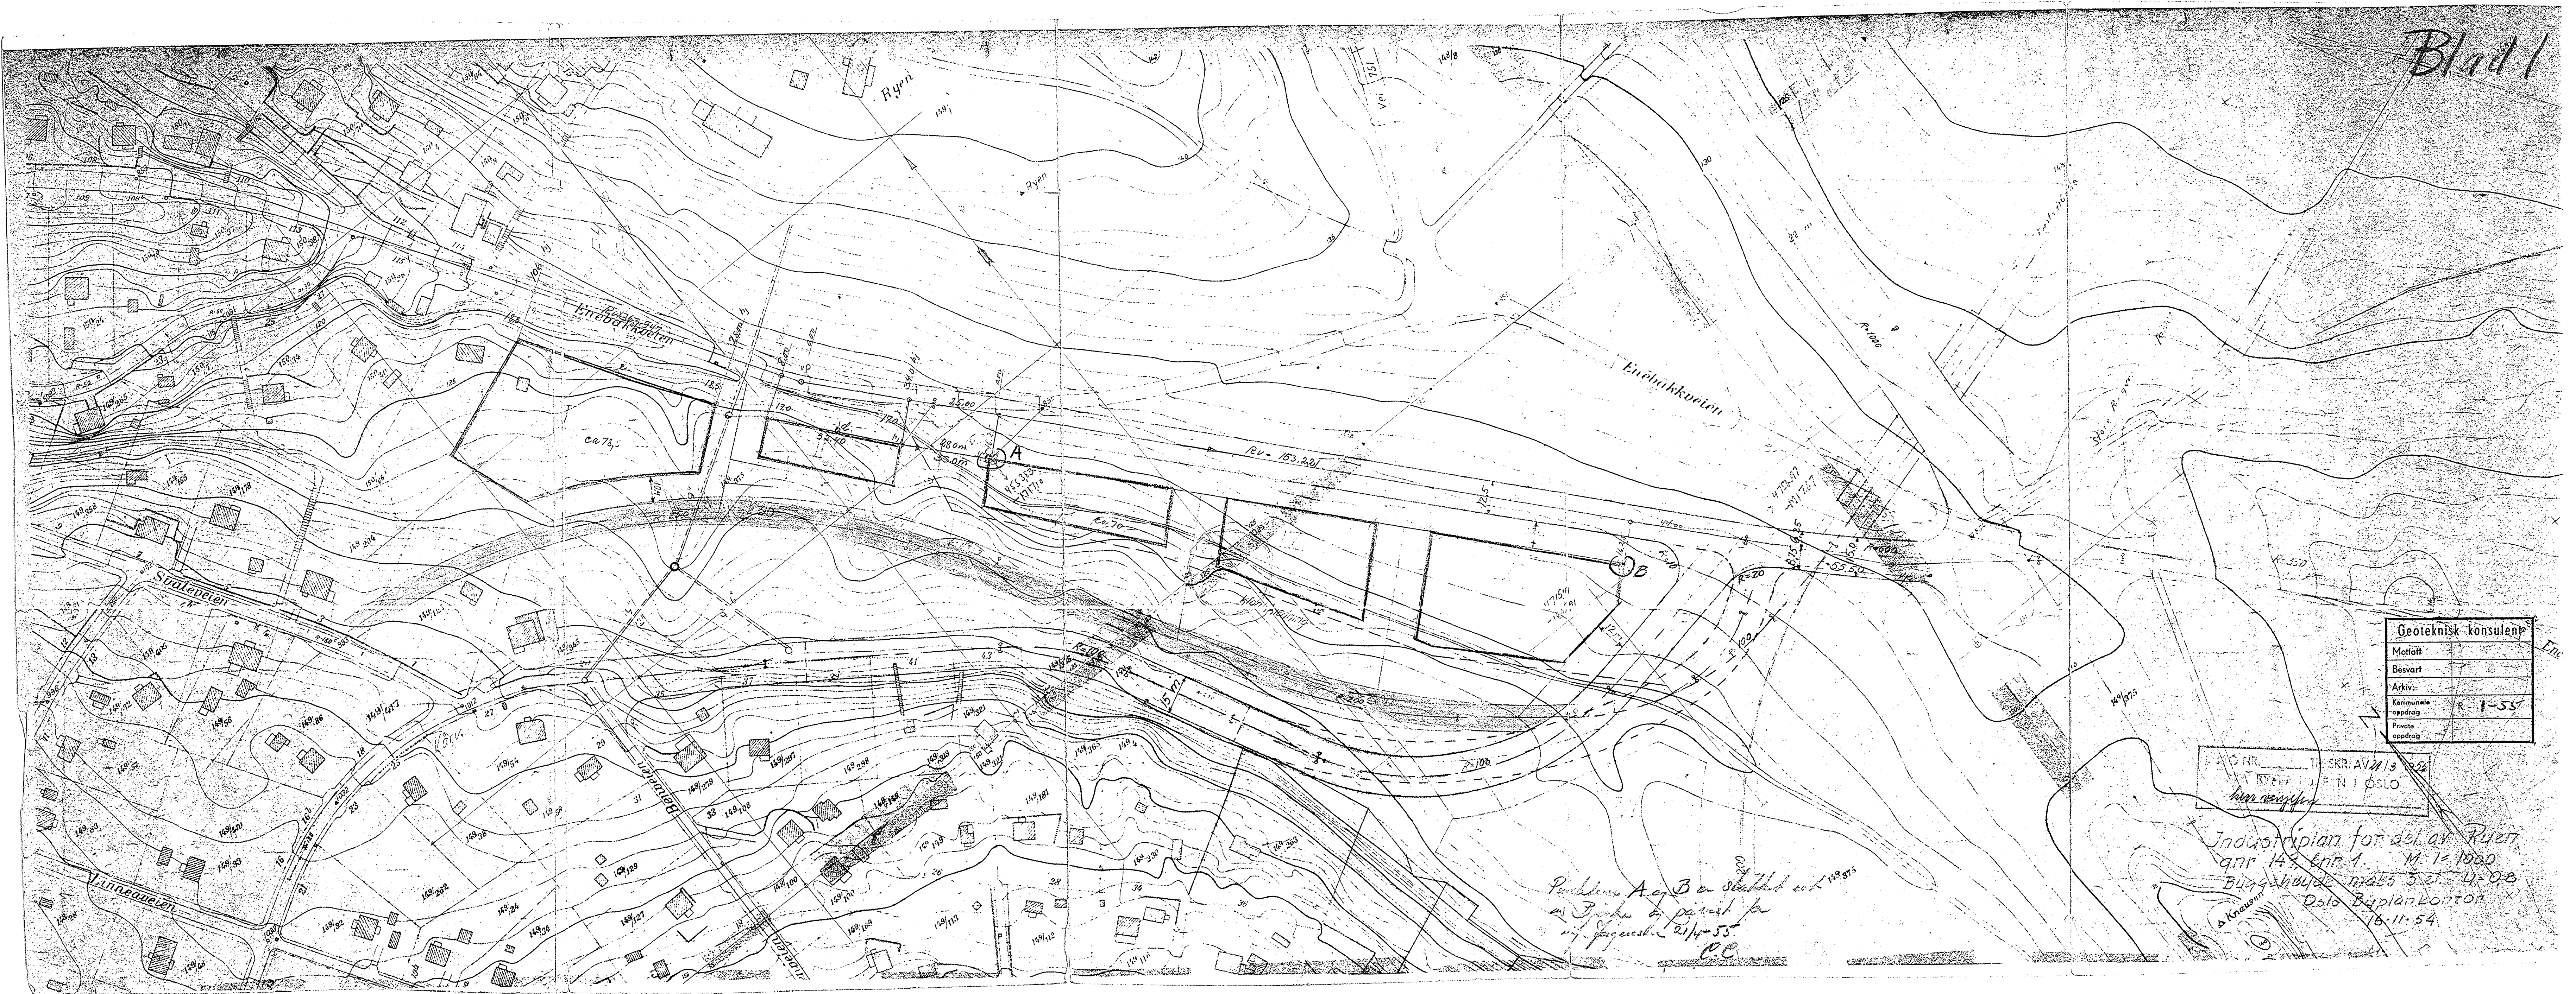

Geoteknisk konsulent	
Mottatt	
Besvart	
Arkiv	
Kommunale oppdrag	R 1-55
Private oppdrag	

DR. ING. T. SKR. AVN 13 1952  
 BYPLANBYGNING I OSLO  
 HANSEN & KRAUENITZ

Indusriplan for del av Ryen  
 gnr 14, lnr 1. M. 1:1000  
 Blåskildre mars 52. U. O. B.  
 Oslo Byplankontor  
 16. 11. 54

Prosjekt A og B er skattet med 169 975  
 av Fiske og perast for  
 21. 11. 55  
 P. Jensen






Kart over Ryen og Ryenbekken  
 Topografisk og teknisk  
 Oslo vann og kloakkvesen  
 Prosjektarbeidsnotat

Arbeidslokk	Legn. 9/7-1911 OAB
Trac.	1/1000
Kir.	
Proj.	3073-1
Restattet av:	

16 15" sp. v. 1/1000  
 80 cm. o. v.

Geoteknisk konsulent	
Mottatt	N
Besvart	
Arkiv:	
Kommunale oppdrag	R-1-55
Private oppdrag	

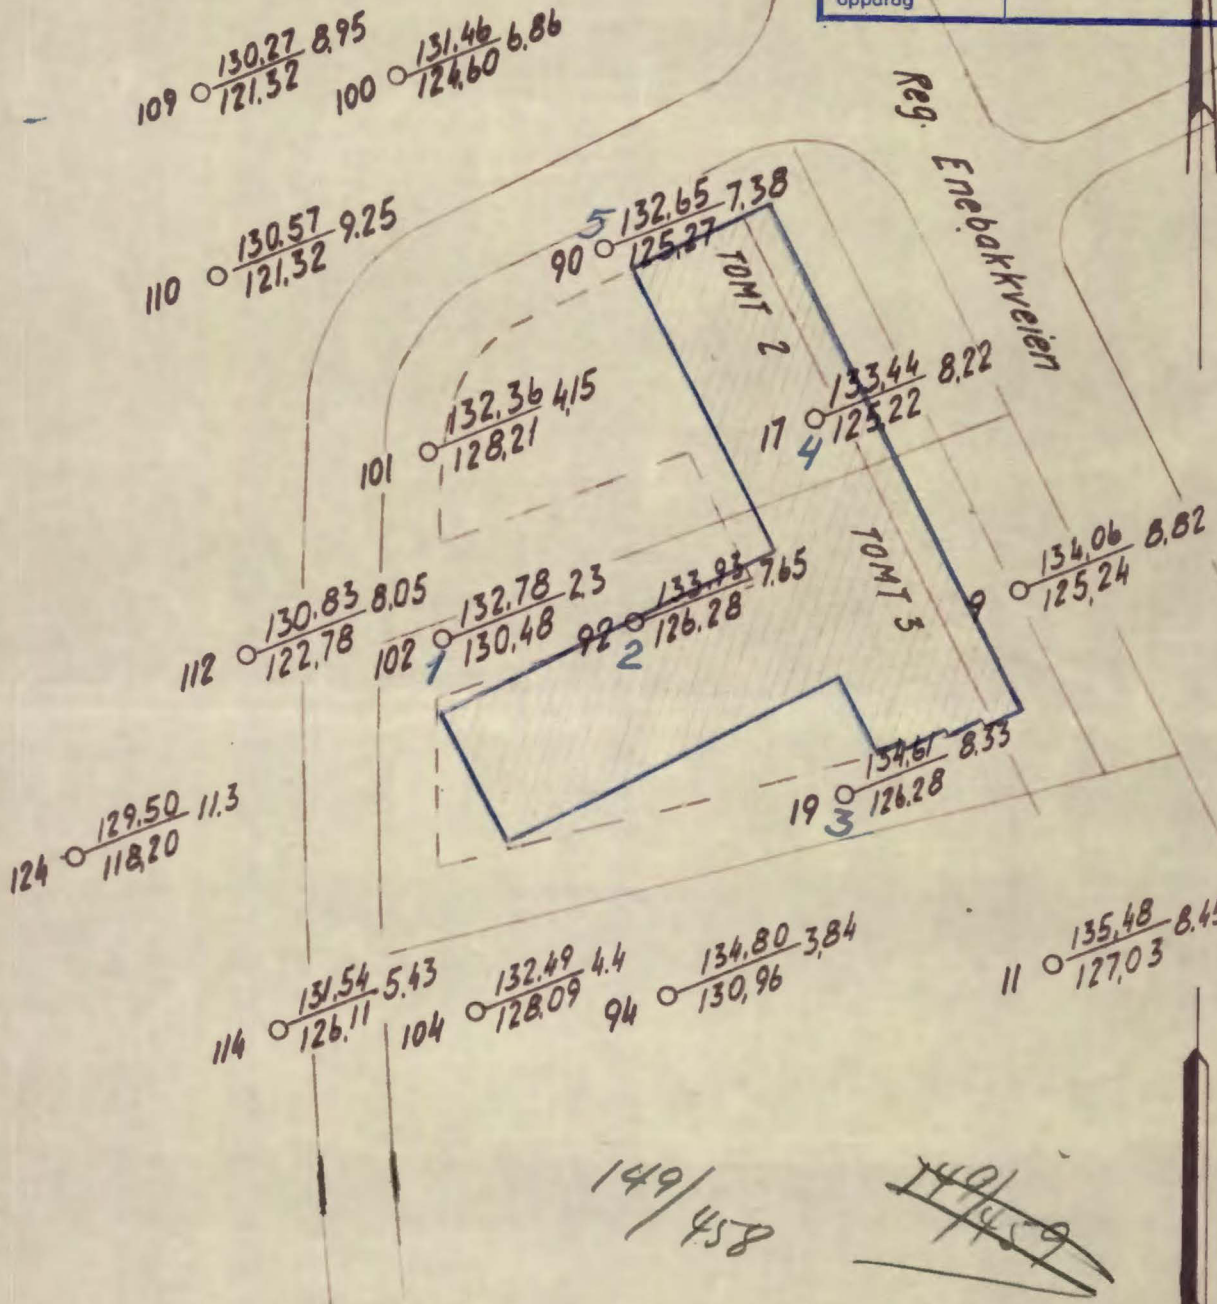

K.A. Lund

INDUSTRIOMRÅDET PÅ MÅGLERUD	Målestokk 1:1000	Tegn. S.Ch. 26/6-57
Tomt 2 og 3		Trac.
Oslo kommune DEN GEOTEKNISKE KONSULENT		R-1-55
Grønlandsleiret 39 VII		- bilag
Tlf. 67 85 80		



Undersøkelser gjengitt på denne tegning er foretatt for Oslo kommunes eget formål. Ved bruk av tegning og tilhørende rapport til andre formål overtar Oslo kommune ikke ansvar for innhold, form eller fortoikning. Dersom noen av resultatene brukes av andre forlanges kilde angitt.

Forklaring:

Hull nr. ○  $\frac{\text{Terrengkote}}{\text{Fjallkote}}$  Dybde til Fjell

Industriområdet på Manglerud. Tomt nr. 7	Målestokk	Tegn. S.Ch. sep. 57
	1:1000	Trac.
Oslo kommune DEN GEOTEKNISKE KONSULENT Grønlandsleiret 39 VII Tlf. 67 85 80	R- / - 55 (utsknitt)	
	- bilag	