


OSLO KOMMUNE
 GEOTEKNISK KONSULENTS KONTOR
 VINGEBORING
 Sted: Ny Strømsvei Motorvei

Hull: 36 Bilag: 129
 Nivå: 84,7 Oppdr.: R-546
 Ving: 65x130 Dato: Nov. 66

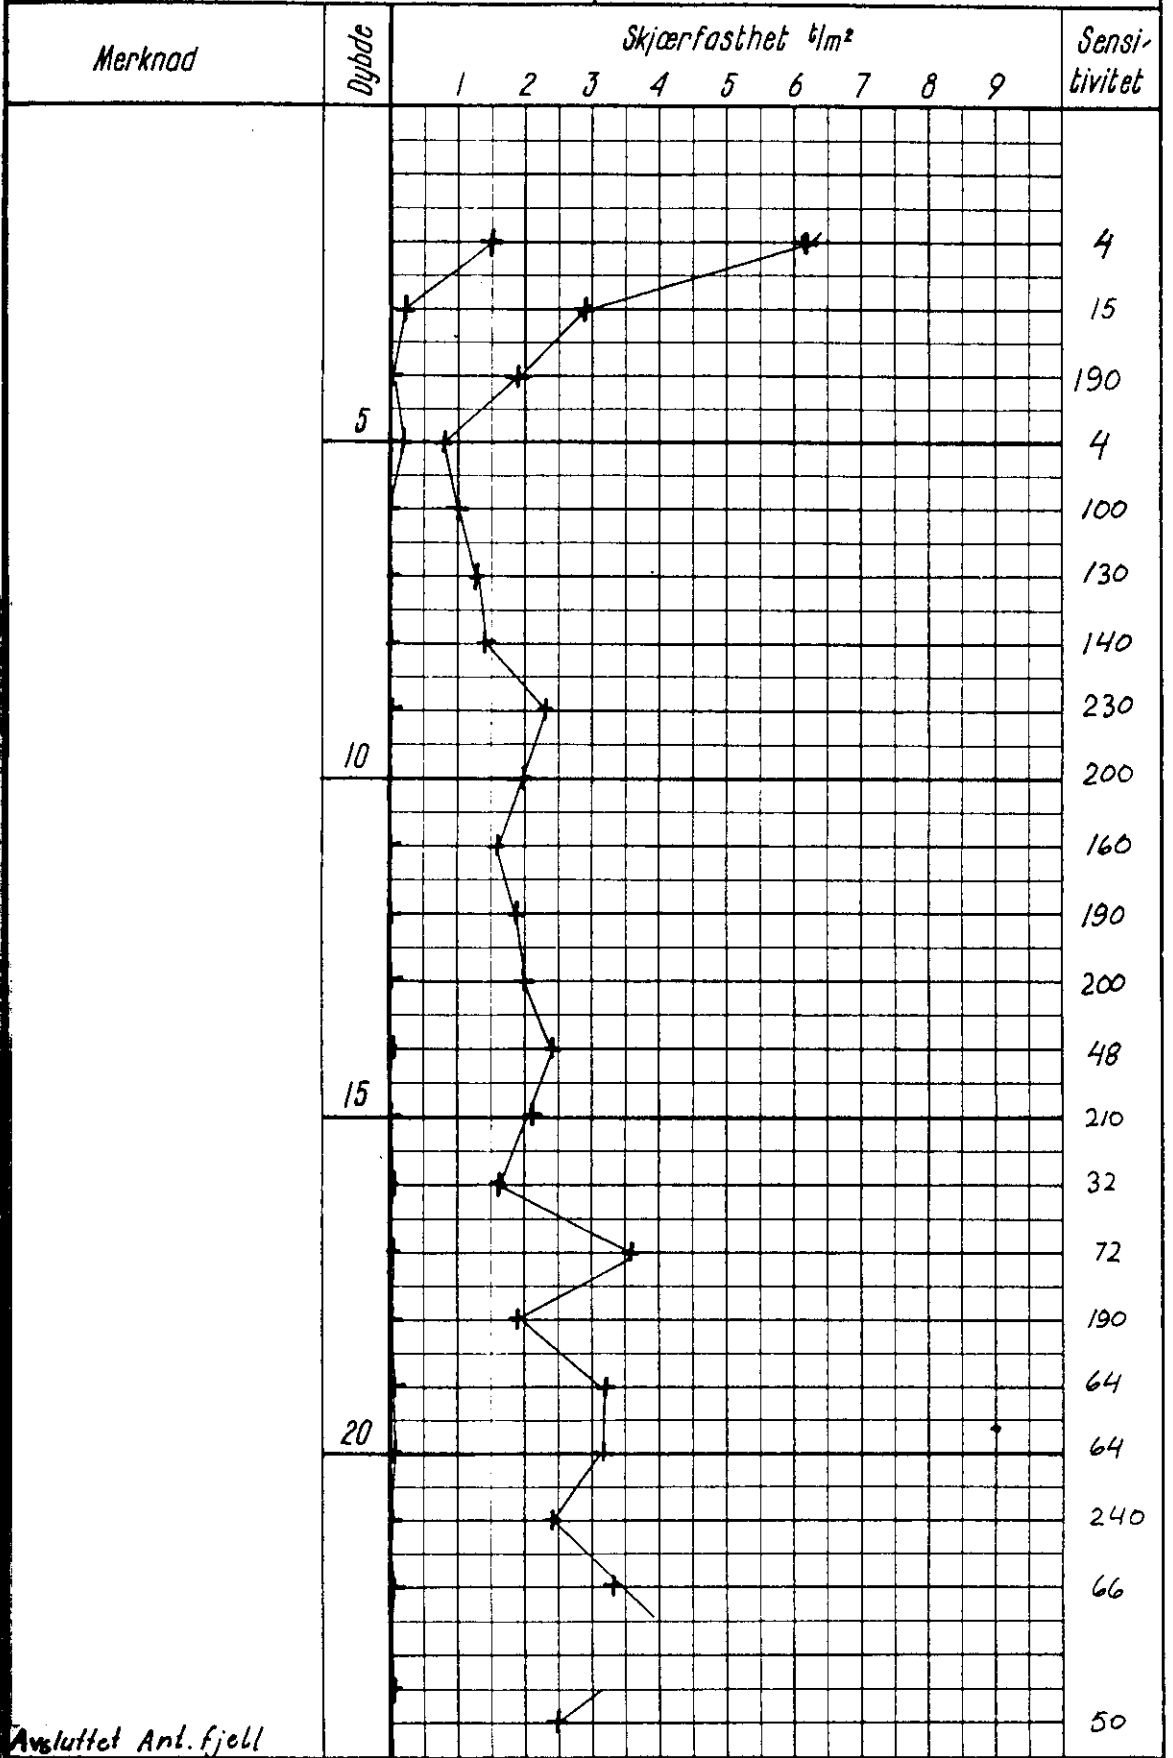

Avsluttet Anl. fjell