NO I 3
(forminsket)

201 U

OSLO KOMMUNE
TEKNISK KONSULENTS KONTOR

BORPROFIL

Sted: NY STRØMSV. MOTORV.

Hull: 7 Bilag: 125
Nivå: 84.6 Oppdr.: R-546
Pr. ϕ: 54 mm Dato: Nov. 66
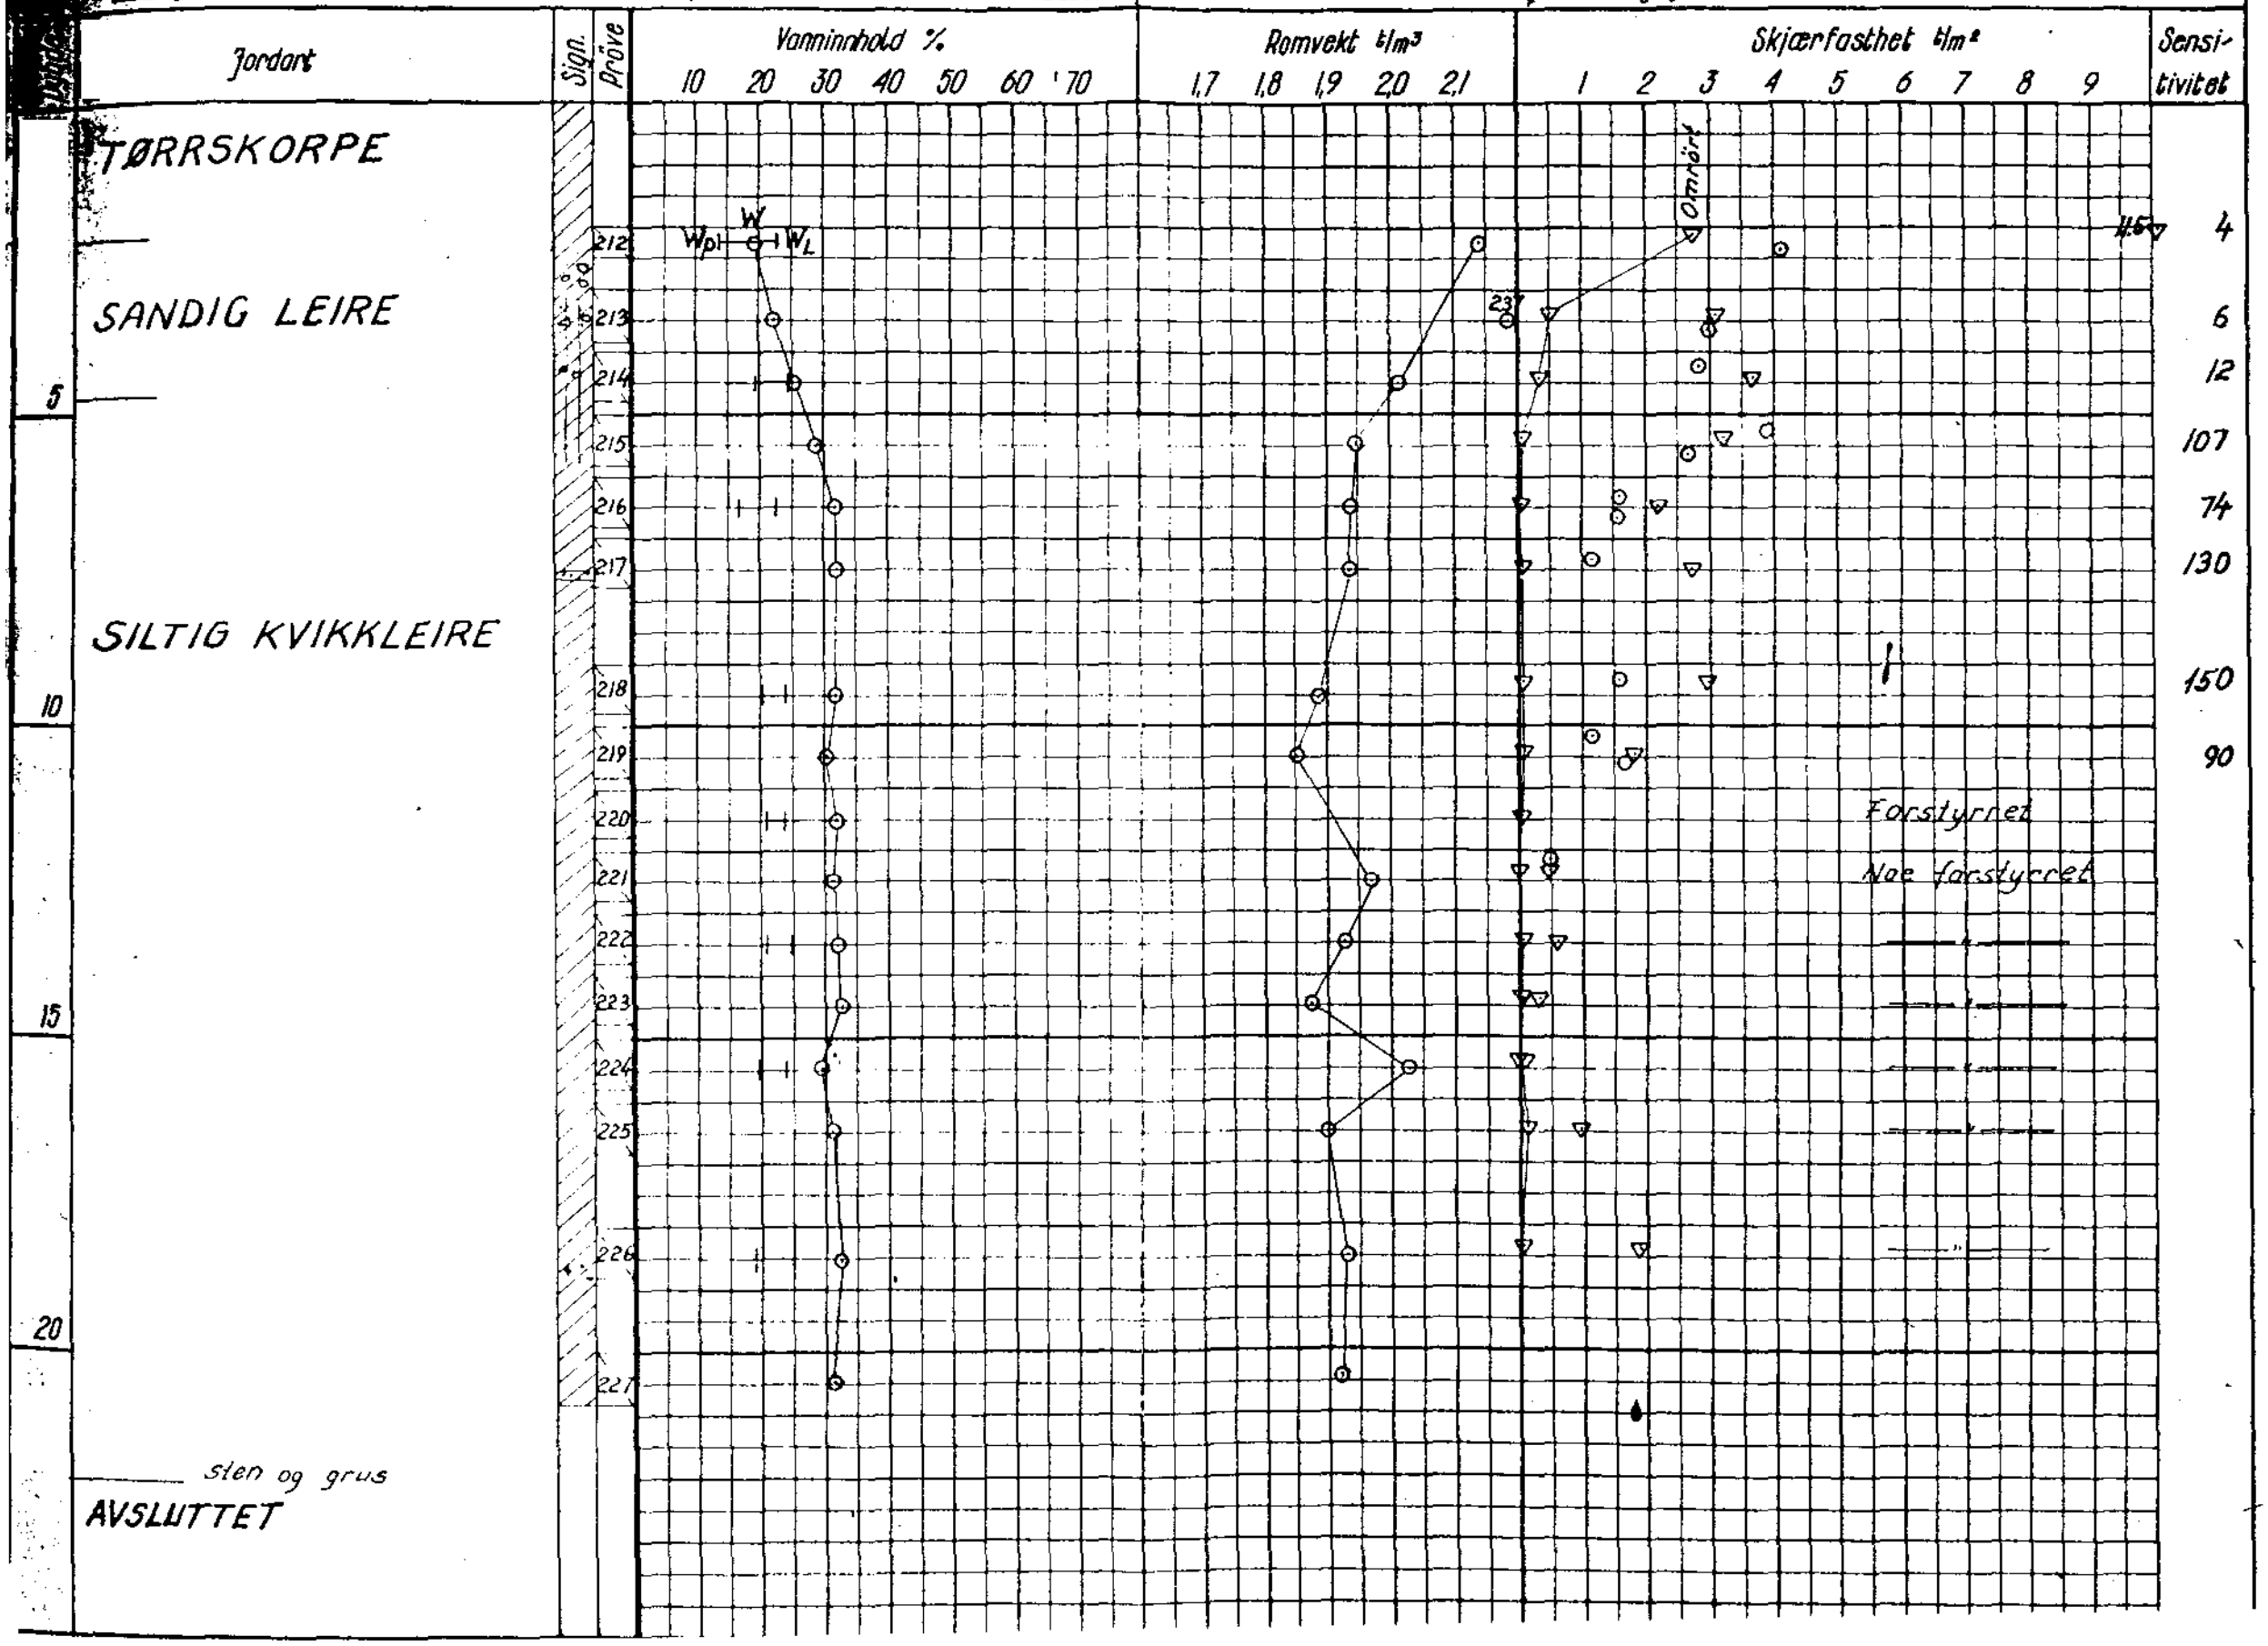
TEGNFORKLARING:
w = vanninnhold
w_L = flytegrense
w_p = utrullingsgrense
+ vingebor
⊙ enkelt trykkforsök
▽ konusforsok