

OSLO KOMMUNE
 GEOTEKNISK KONSULENTS KONTOR
 VINGEBORING


Sted: Ny Strømsvei Motorvei

Hull: 7 Bilag: 128

Nivå: 85.7 Oppdr.: R-546

Ving: 65-130 Data: Nov. 66

202U

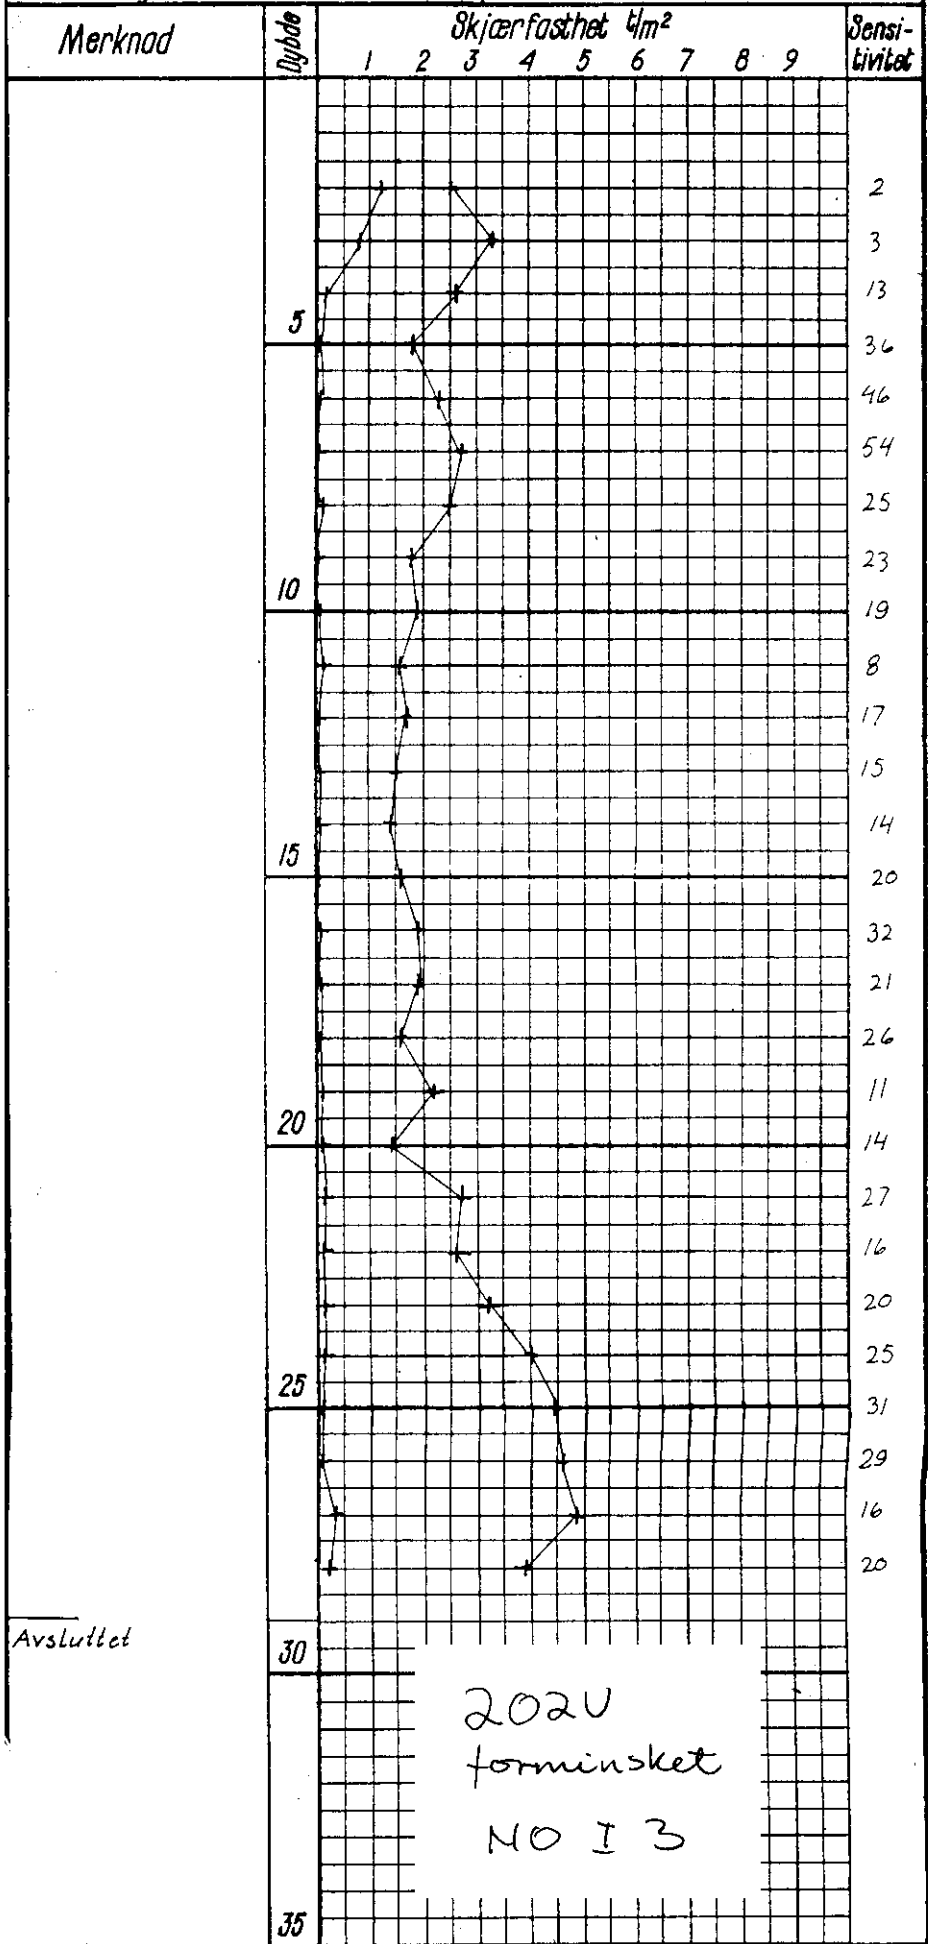

202U
 forminsket
 NO I 3