INGENIØRFIRMAET
BJØRGULF HAUKELID OSLO
VINGEBOR-RESULTAT

Blad 2/70

Oppdrag: HAAK & CO.,
OLE DEVIKS VEI 26

Arb.nr.: 7/67

Tegnet: 1.10.70 P.F

Vingebor-hull: Vb IV

Dyp m. regnet fra: terreng

Kote: 87.75
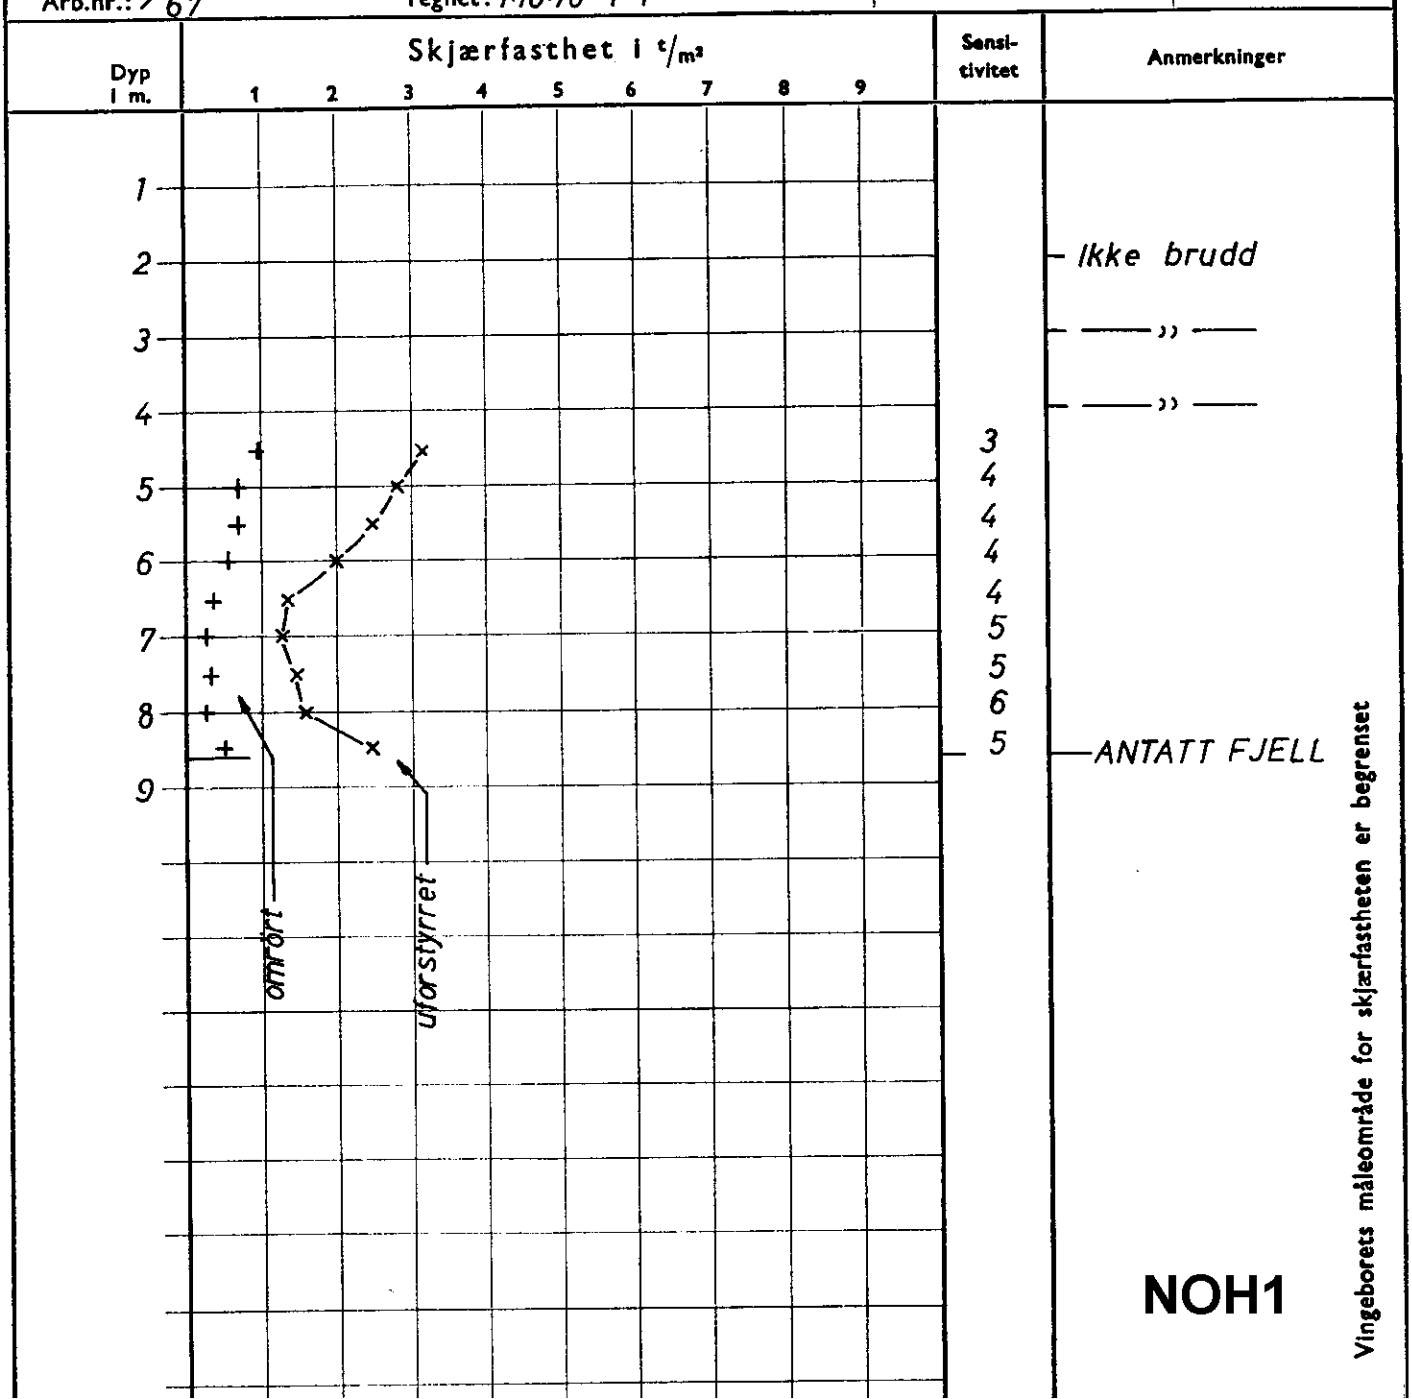
Grunnvannst.: 116H