


BORPROFIL

120 R

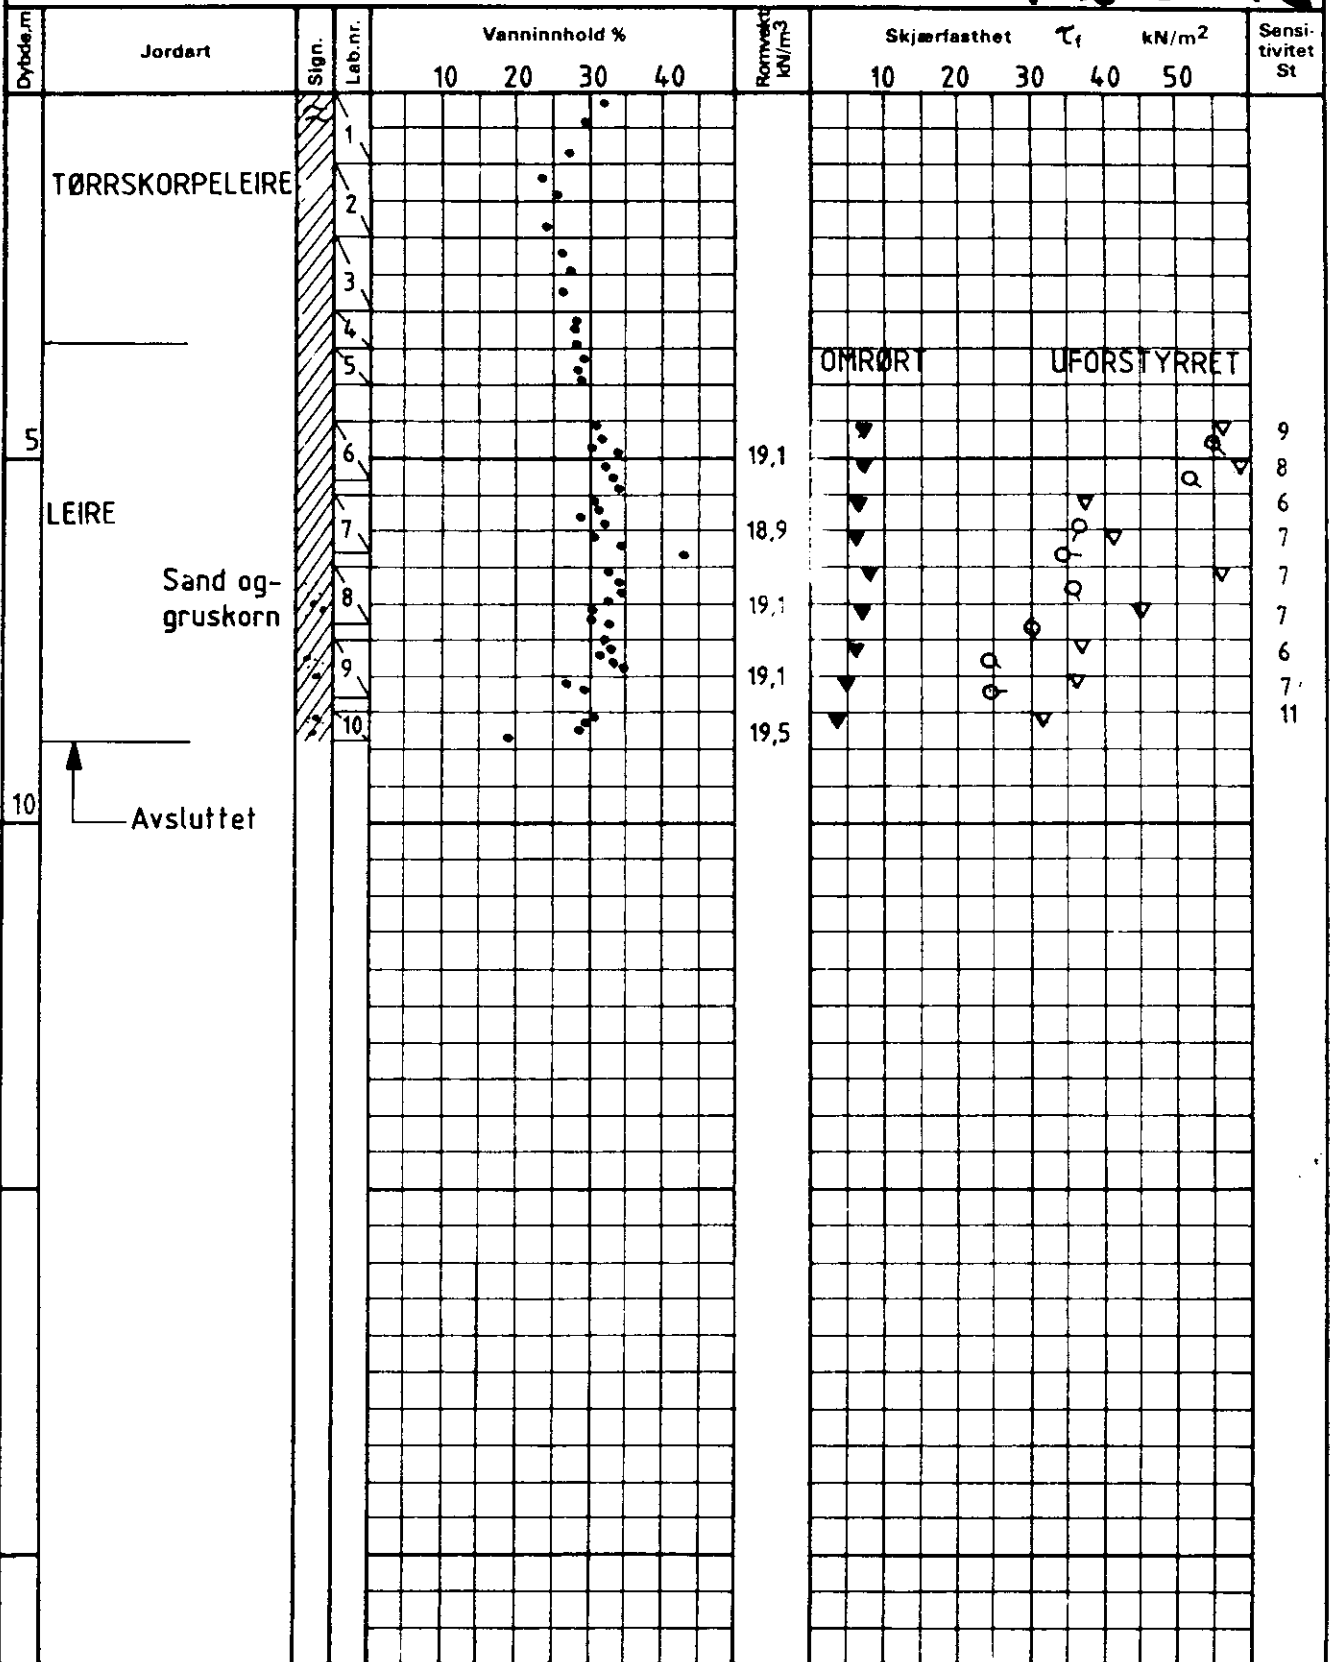

Hull 3 Terr kote +93,3 Prøve Ø 54 mm

+ vingebooring ● trykkforsøk ▼ konus w = vanninnhold w_L, w_p = flyte- og utrullingsgrense

IDENAS A/S
BRYNSHØGDA 11

SO: G1 I

Utf.

Tegnet

IBH

08.01.88

INGENIØR CHR. F. GRØNER A.S

60326 - 003