NO H2 II 2060

OSLO KOMMUNE GEOTEKNISK KONTOR

VINGEBORING

Sted: MANDALSGT. HØYLERI A/S
Almabrh
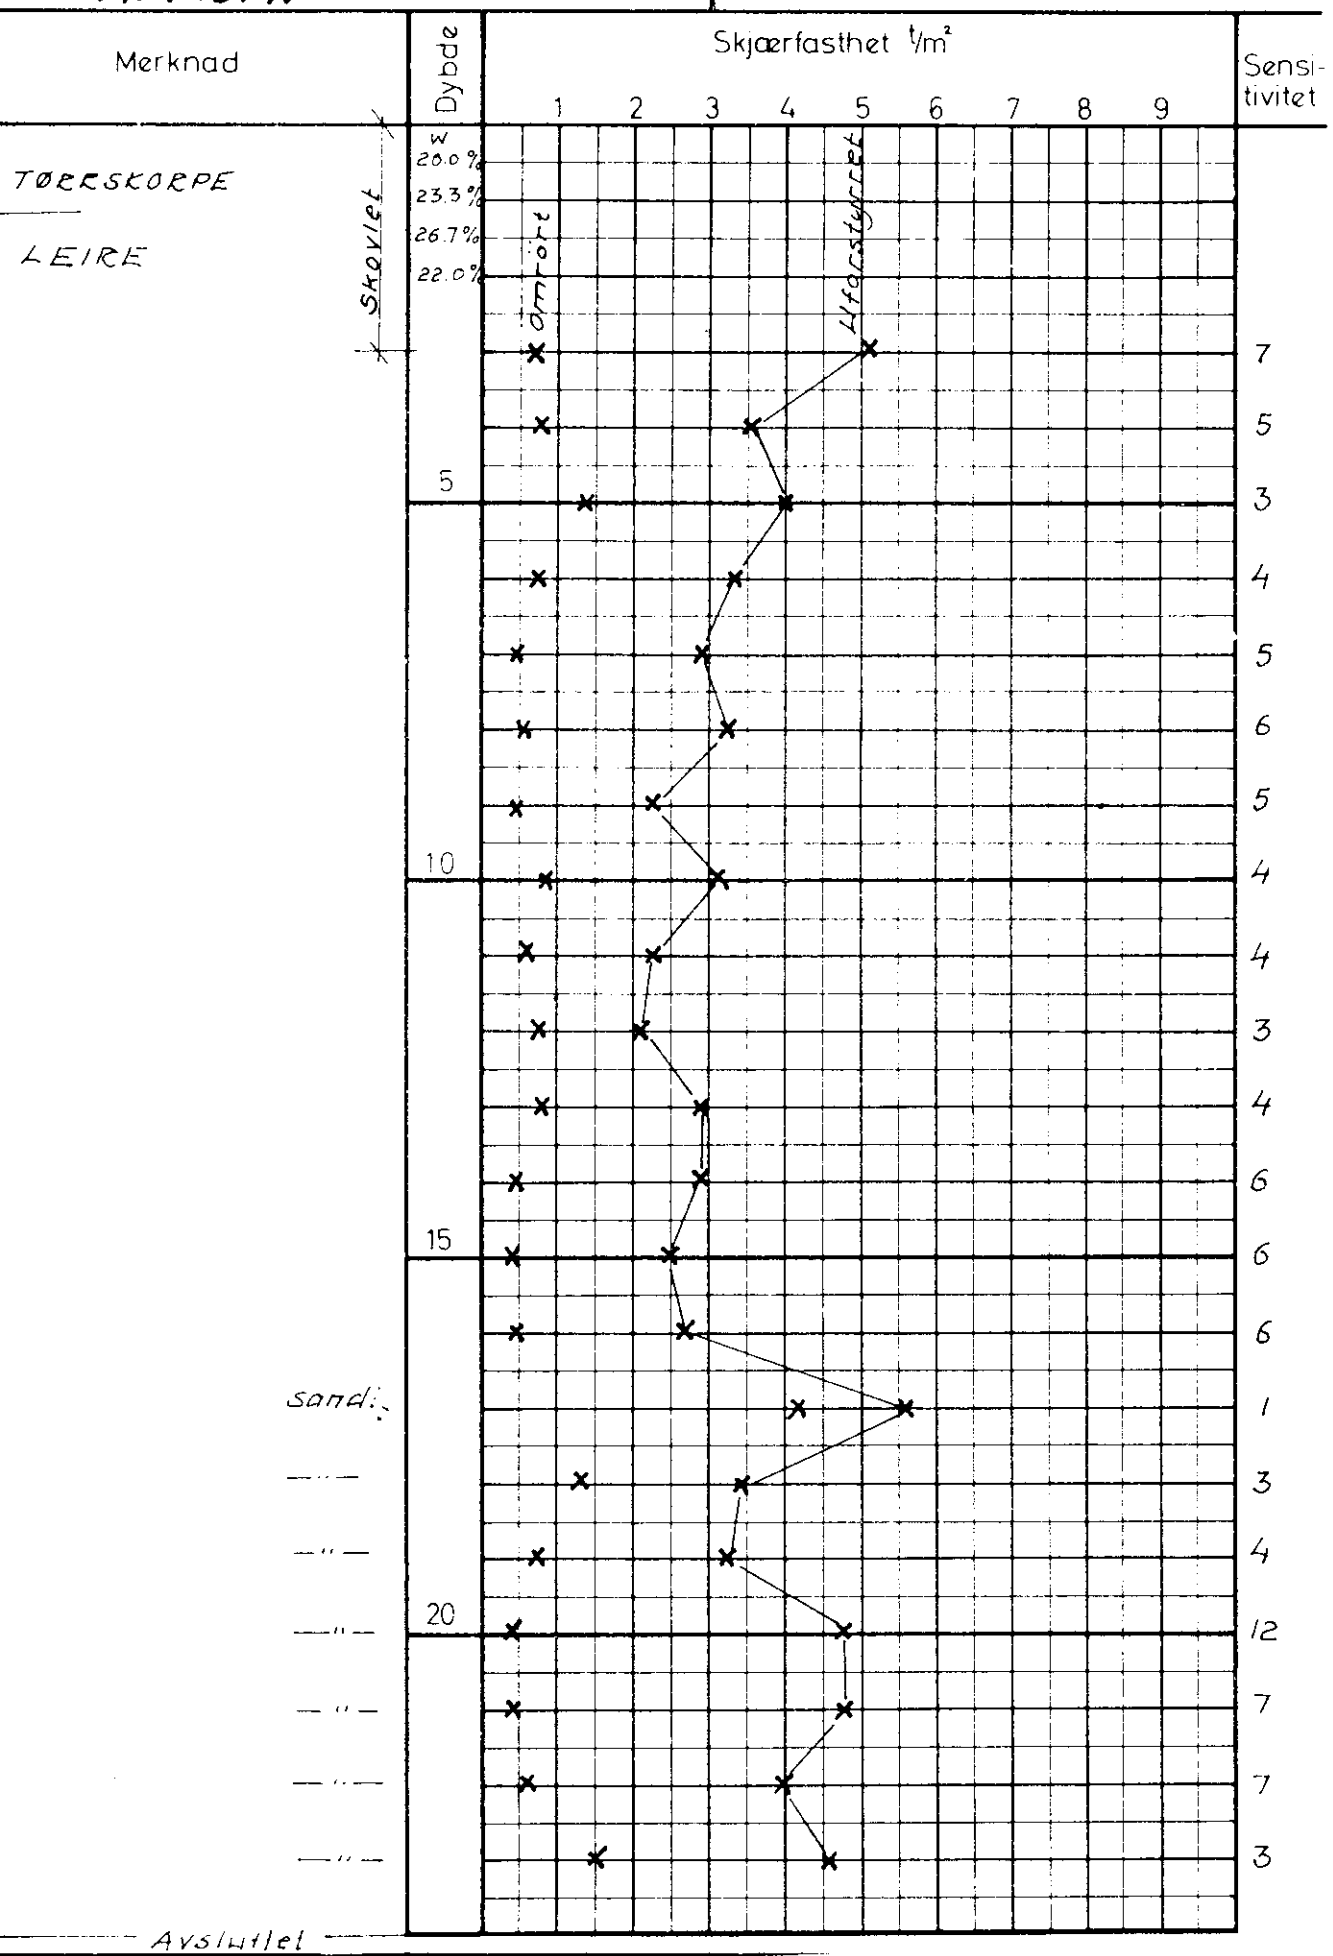
Hull: 1 Bilag: 2
Nivå: 79.0 Oppdr: R-1440
Ving: 65 x 130 Dato: Aug. 77