

N O T E B Y


6895

Joh. H. Andresensvei 5

(Tiedemanns Tobaksfabrik )

\* NO: E1, E2 } out Anno  
\* } inf. ✕



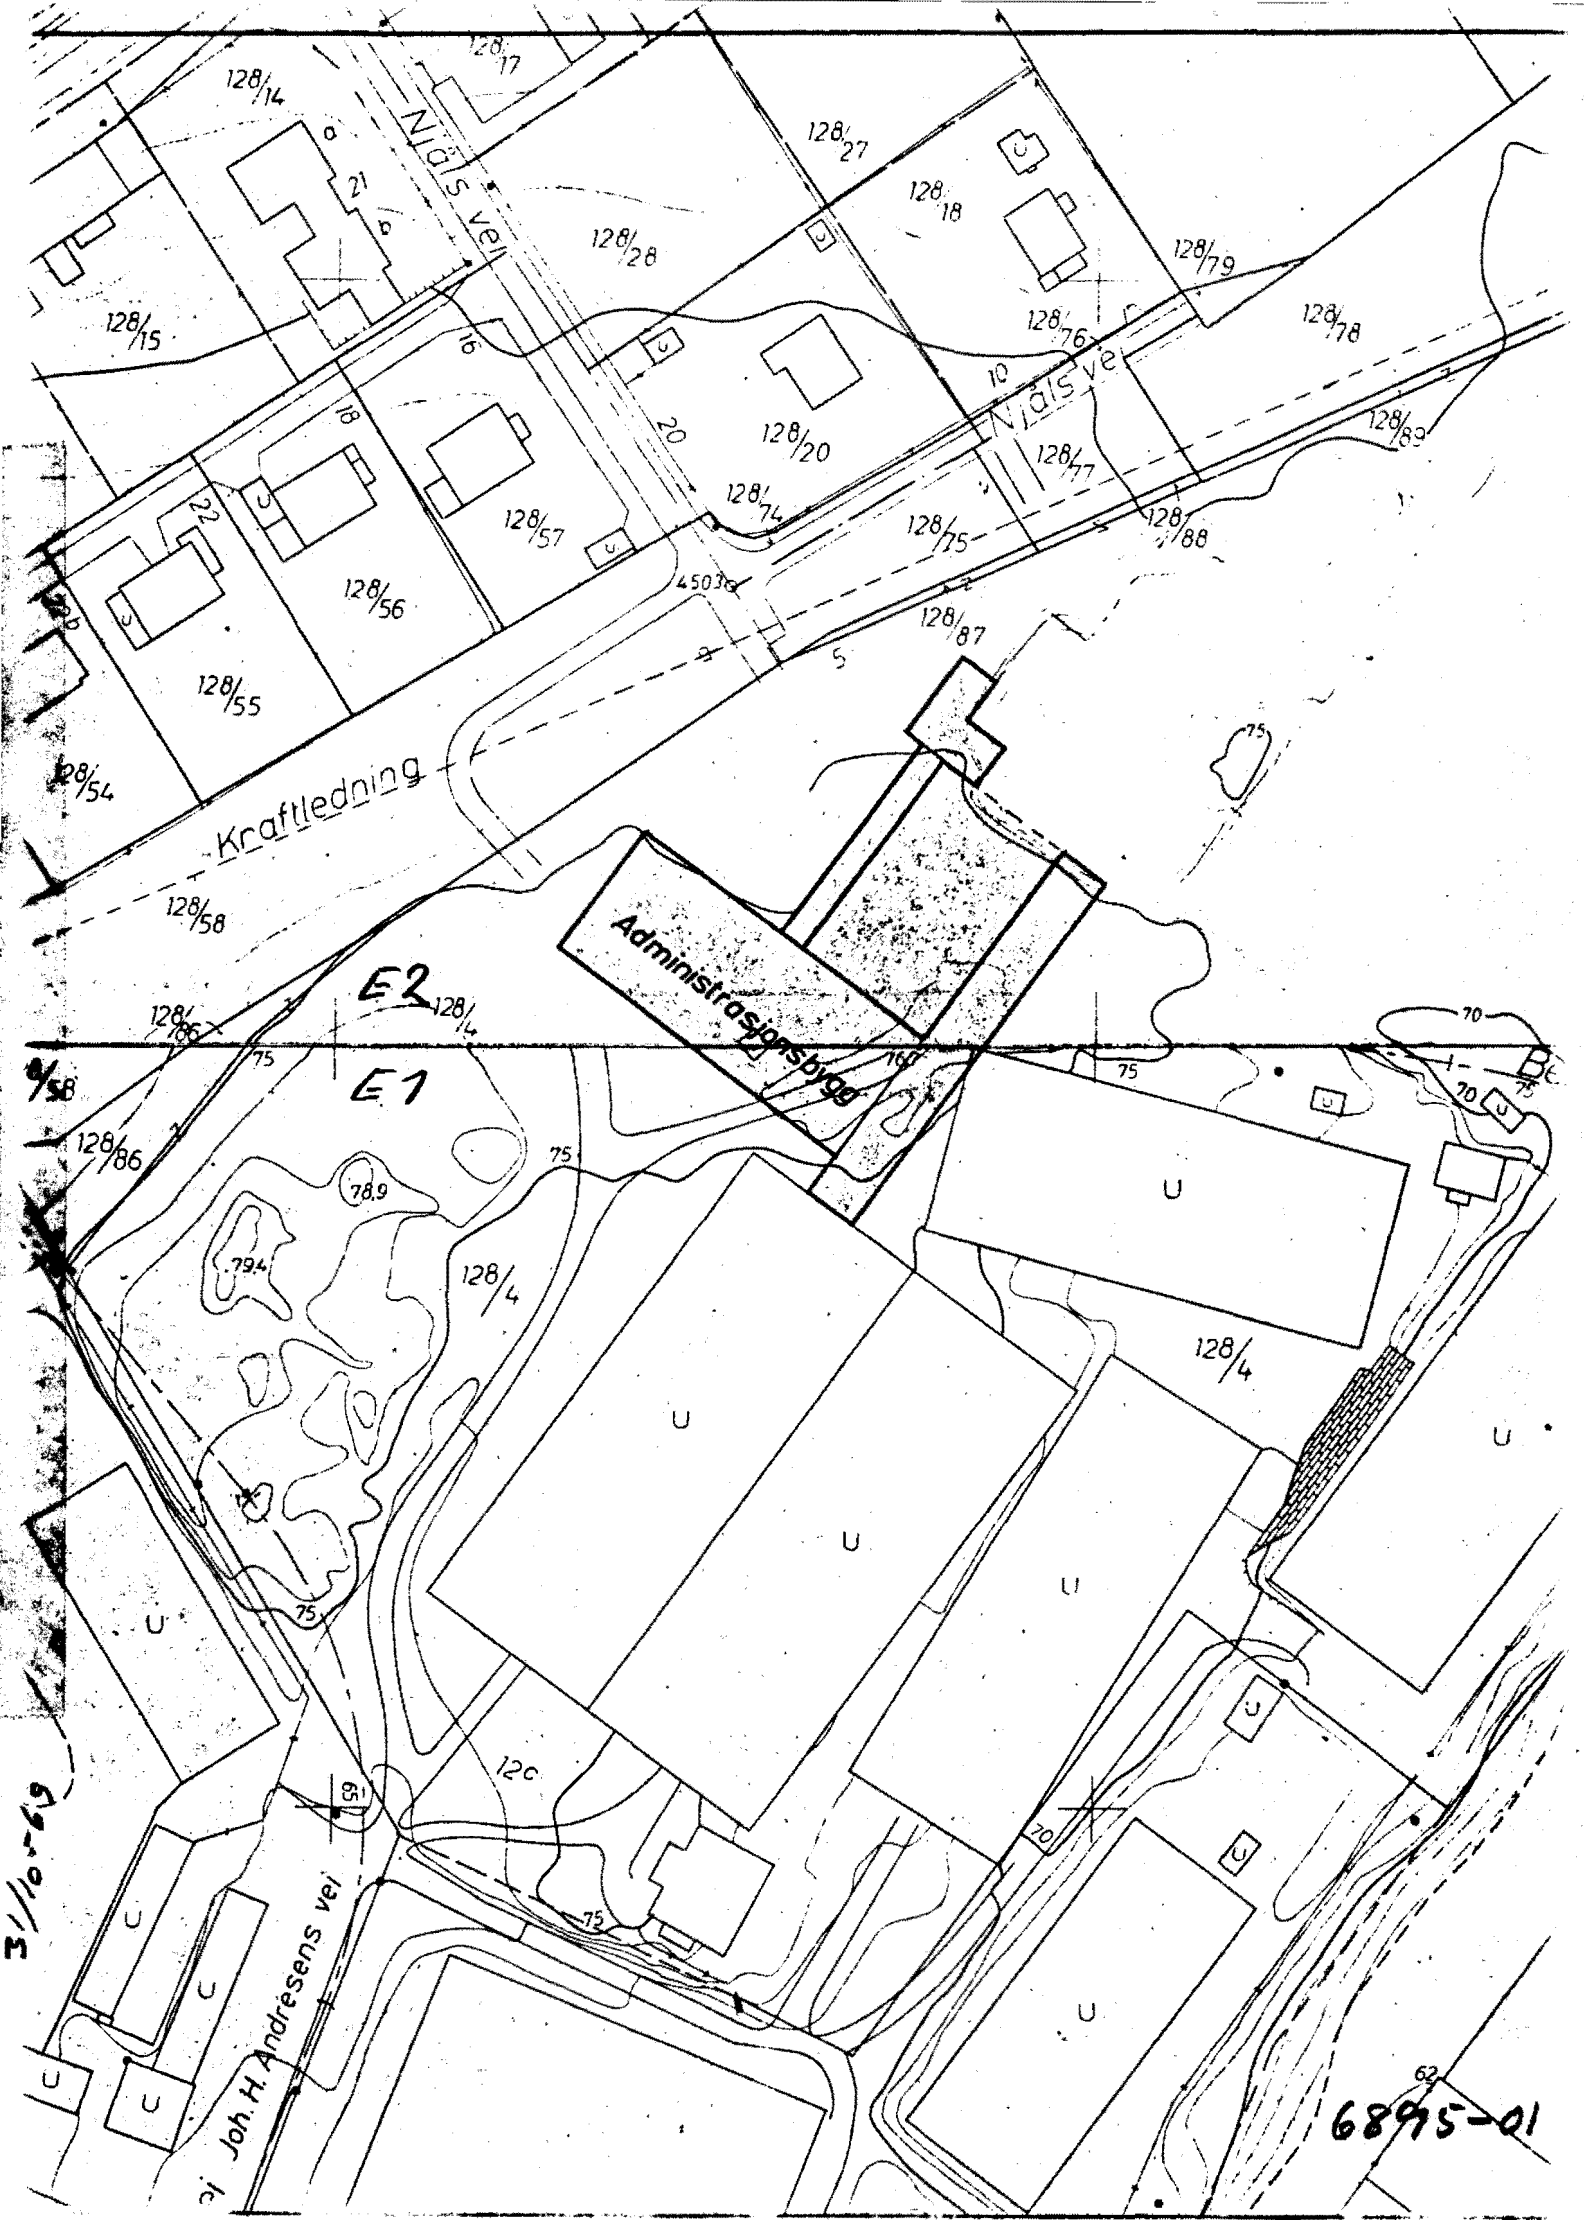

Kraftledning

E2


E1

Administrasjonsbygg

Joh. H. Andresens vei


3/10-69

6895-01

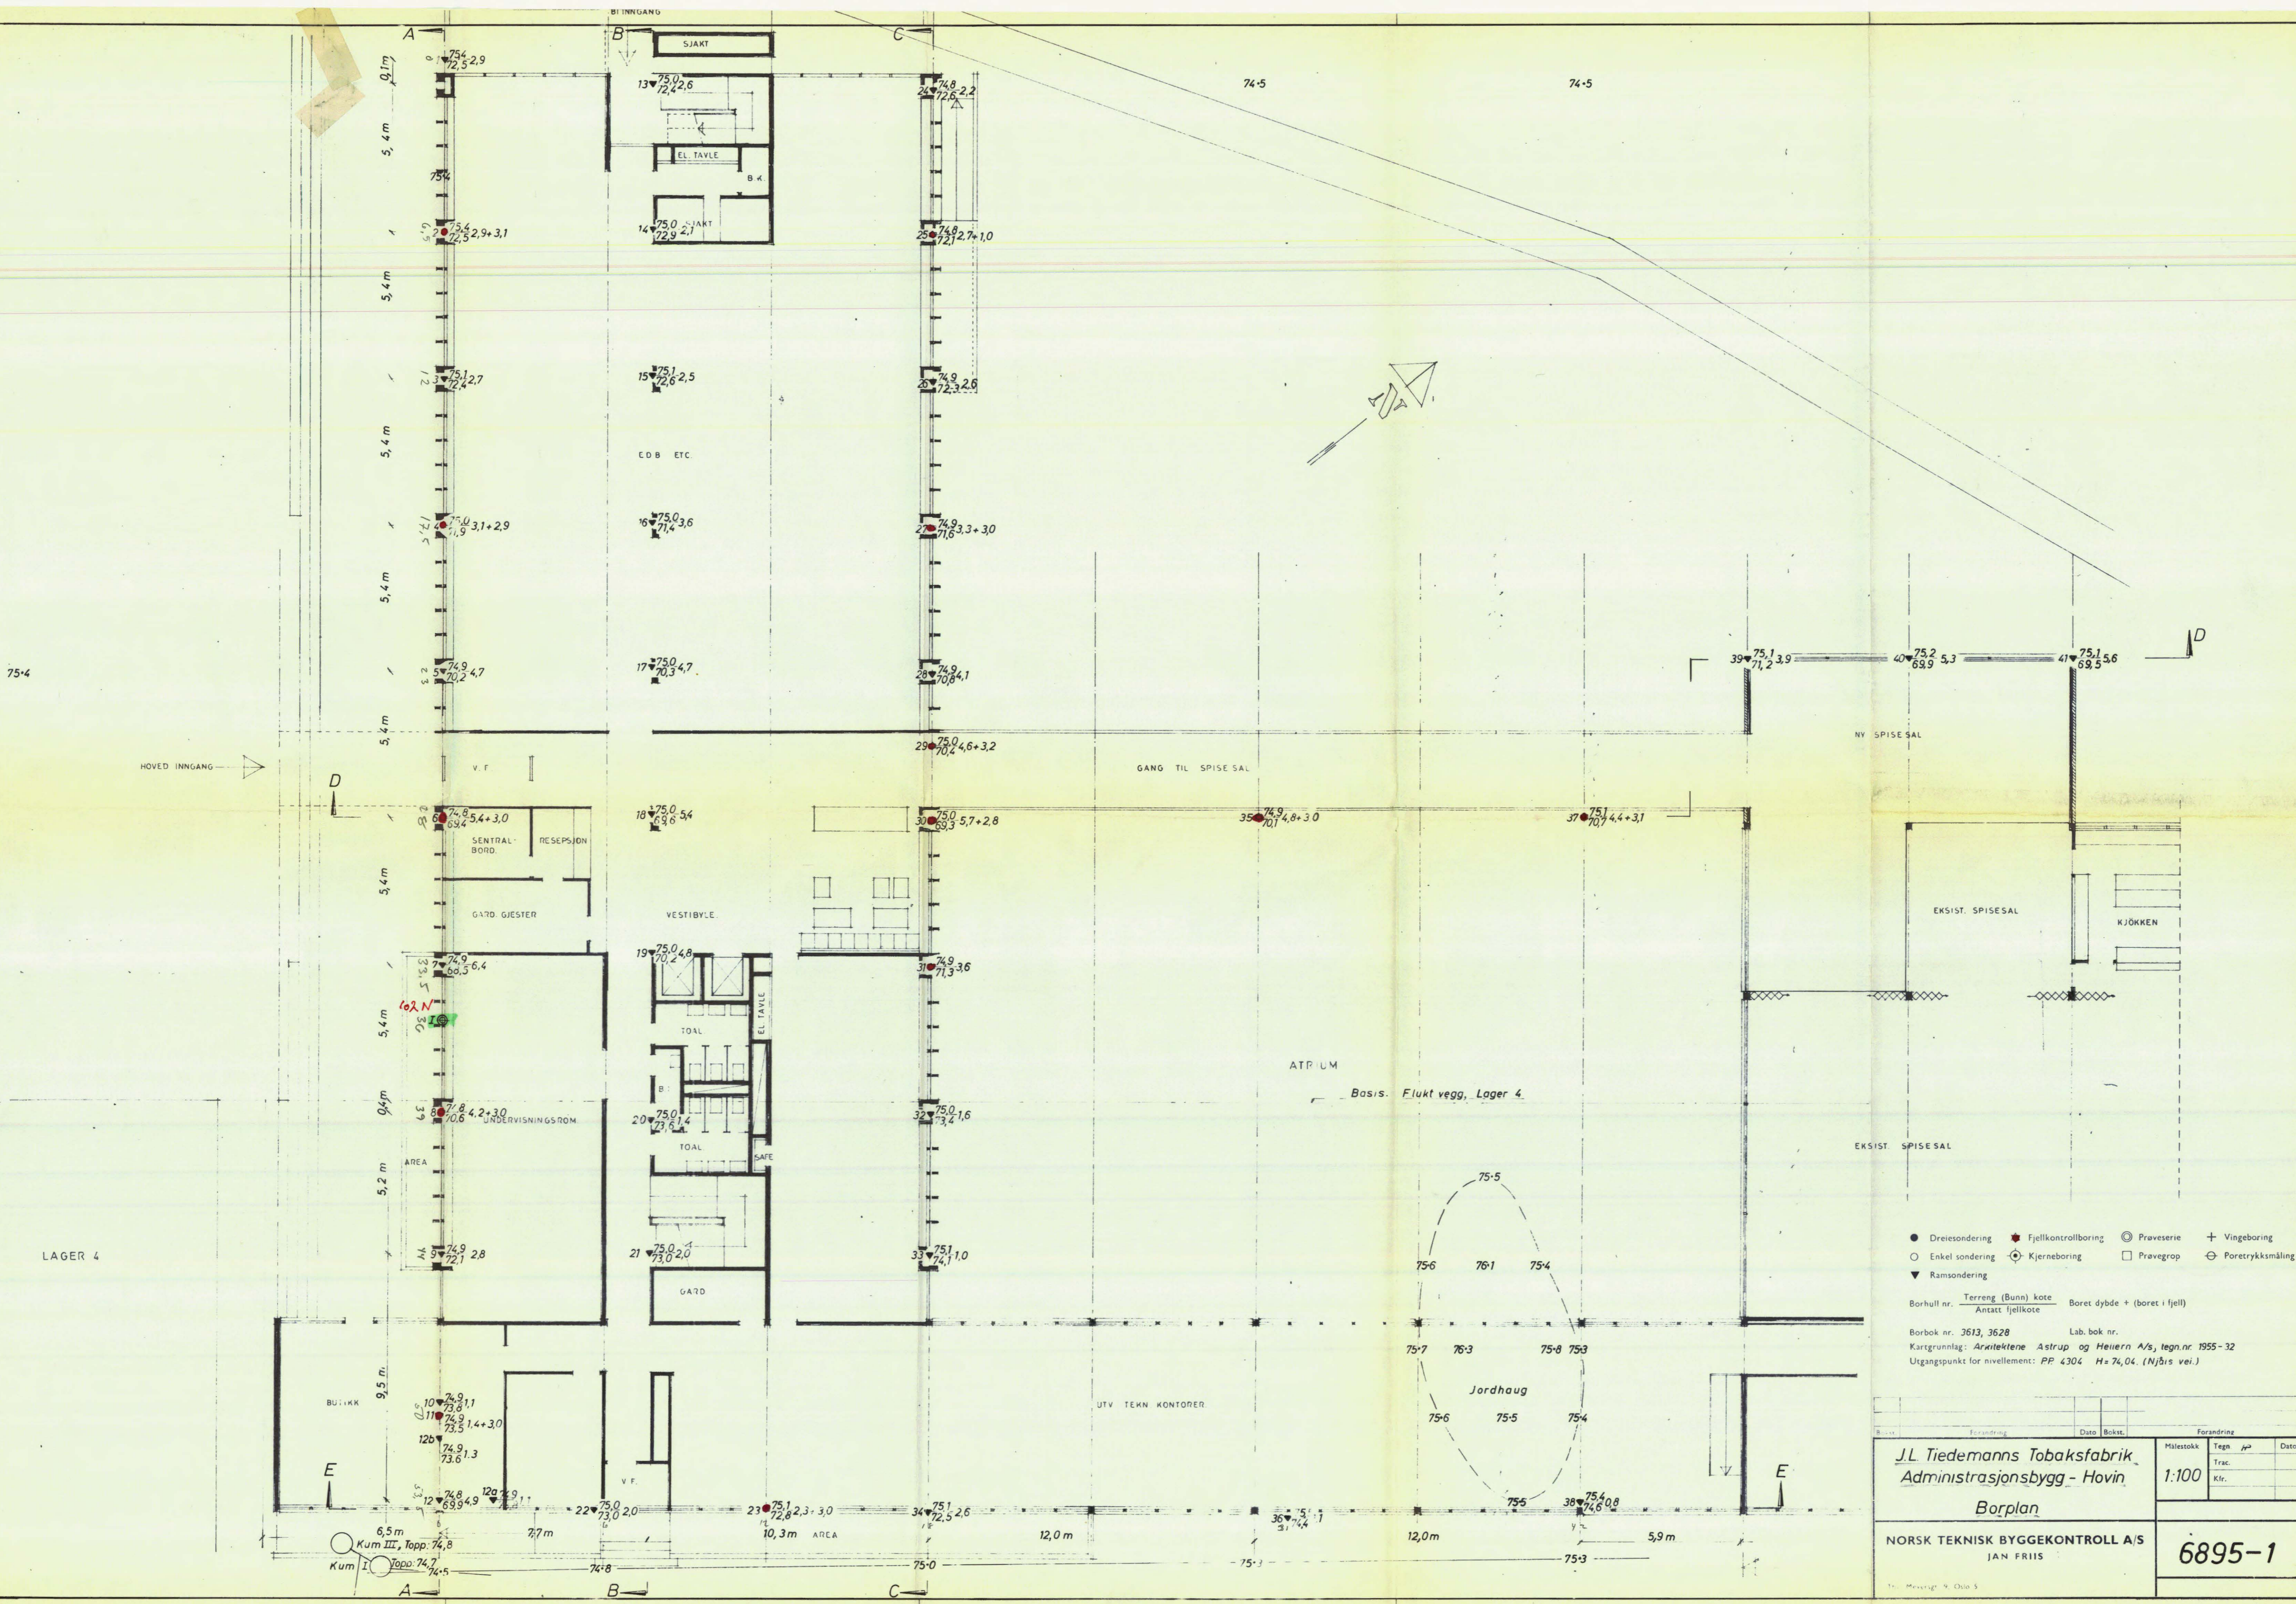

- Dreiesondering    ● Fjellkontrollboring    ⊙ Prøveserie    + Vingeboring
  - Enkel sondering    ⊕ Kjerneboring    □ Prøvegrop    ⊕ Poretrykksmåling
  - ▼ Ramsondering
- Borhull nr.    Terreng (Bunn) kote    Boret dybde + (boret i fjell)  
 Antatt fjellkote
- Borbnk nr. 3613, 3628    Lab. bok nr.  
 Kartgrunnlag: Arkitektene Astrup og Heiervn A/S, tegn.nr 1955-32  
 Utgangspunkt for nivellement: PP 4304 H=74,04. (Njåis vei.)

<b>J.L. Tiedemanns Tobaksfabrik</b> <b>Administrasjonsbygg - Hovin</b> <b>Borplan</b>	Målestokk <b>1:100</b>	Tegn pp Trac. Klr.	Dato 1957
<b>NORSK TEKNISK BYGGEKONTROLL A/S</b> JAN FRIIS		<b>6895-1</b>	

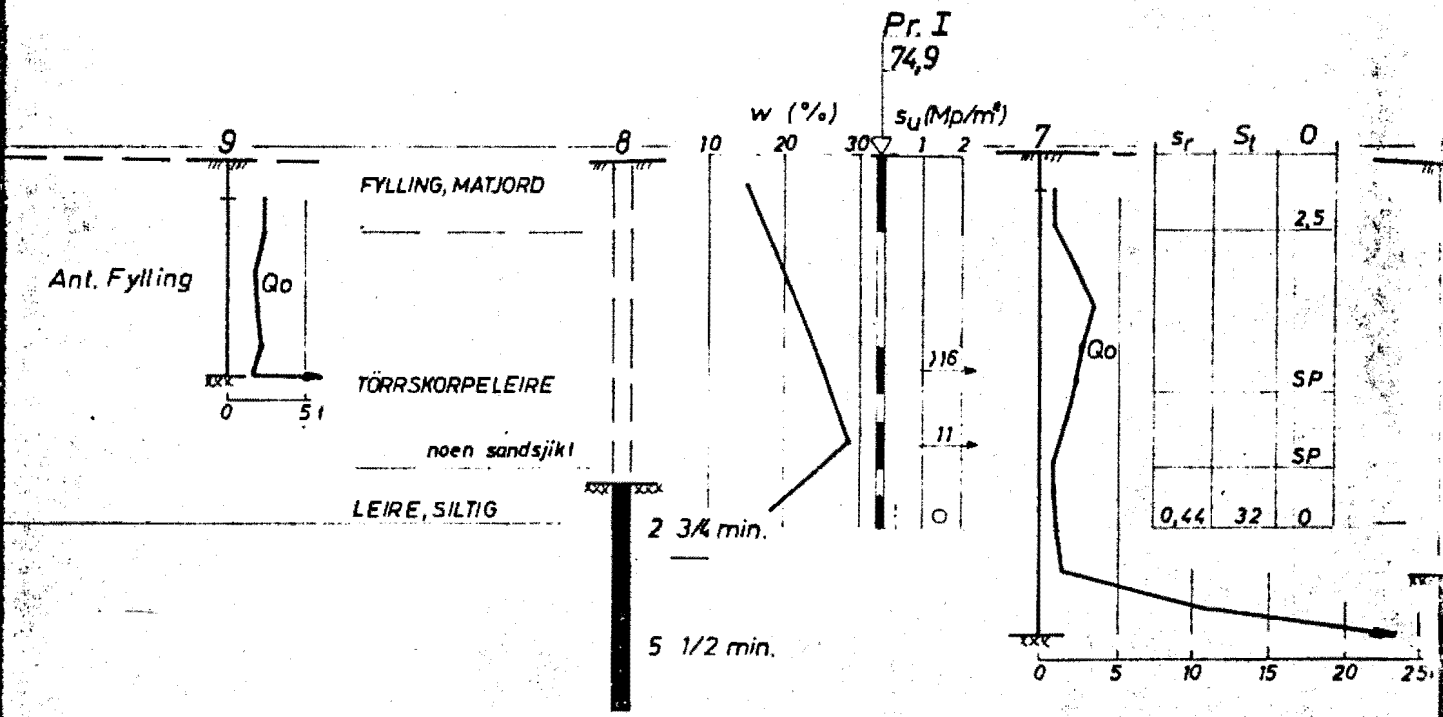

del av 6895-2