

*SO: D1^{II}

993

Åkebergvn. 32

Kart over Åkebergveien 32

med indtegnede nivellementsmerker og borhuller


M. 1:200

S.N.

Punkt nr. 4 antas sikrest og benyttes som normal med kote 22.504

16.3 : Punktet angir borhullets beliggenhet og tallet dybde til fjell i m.

boringsene ikke utført for dette oppdrag

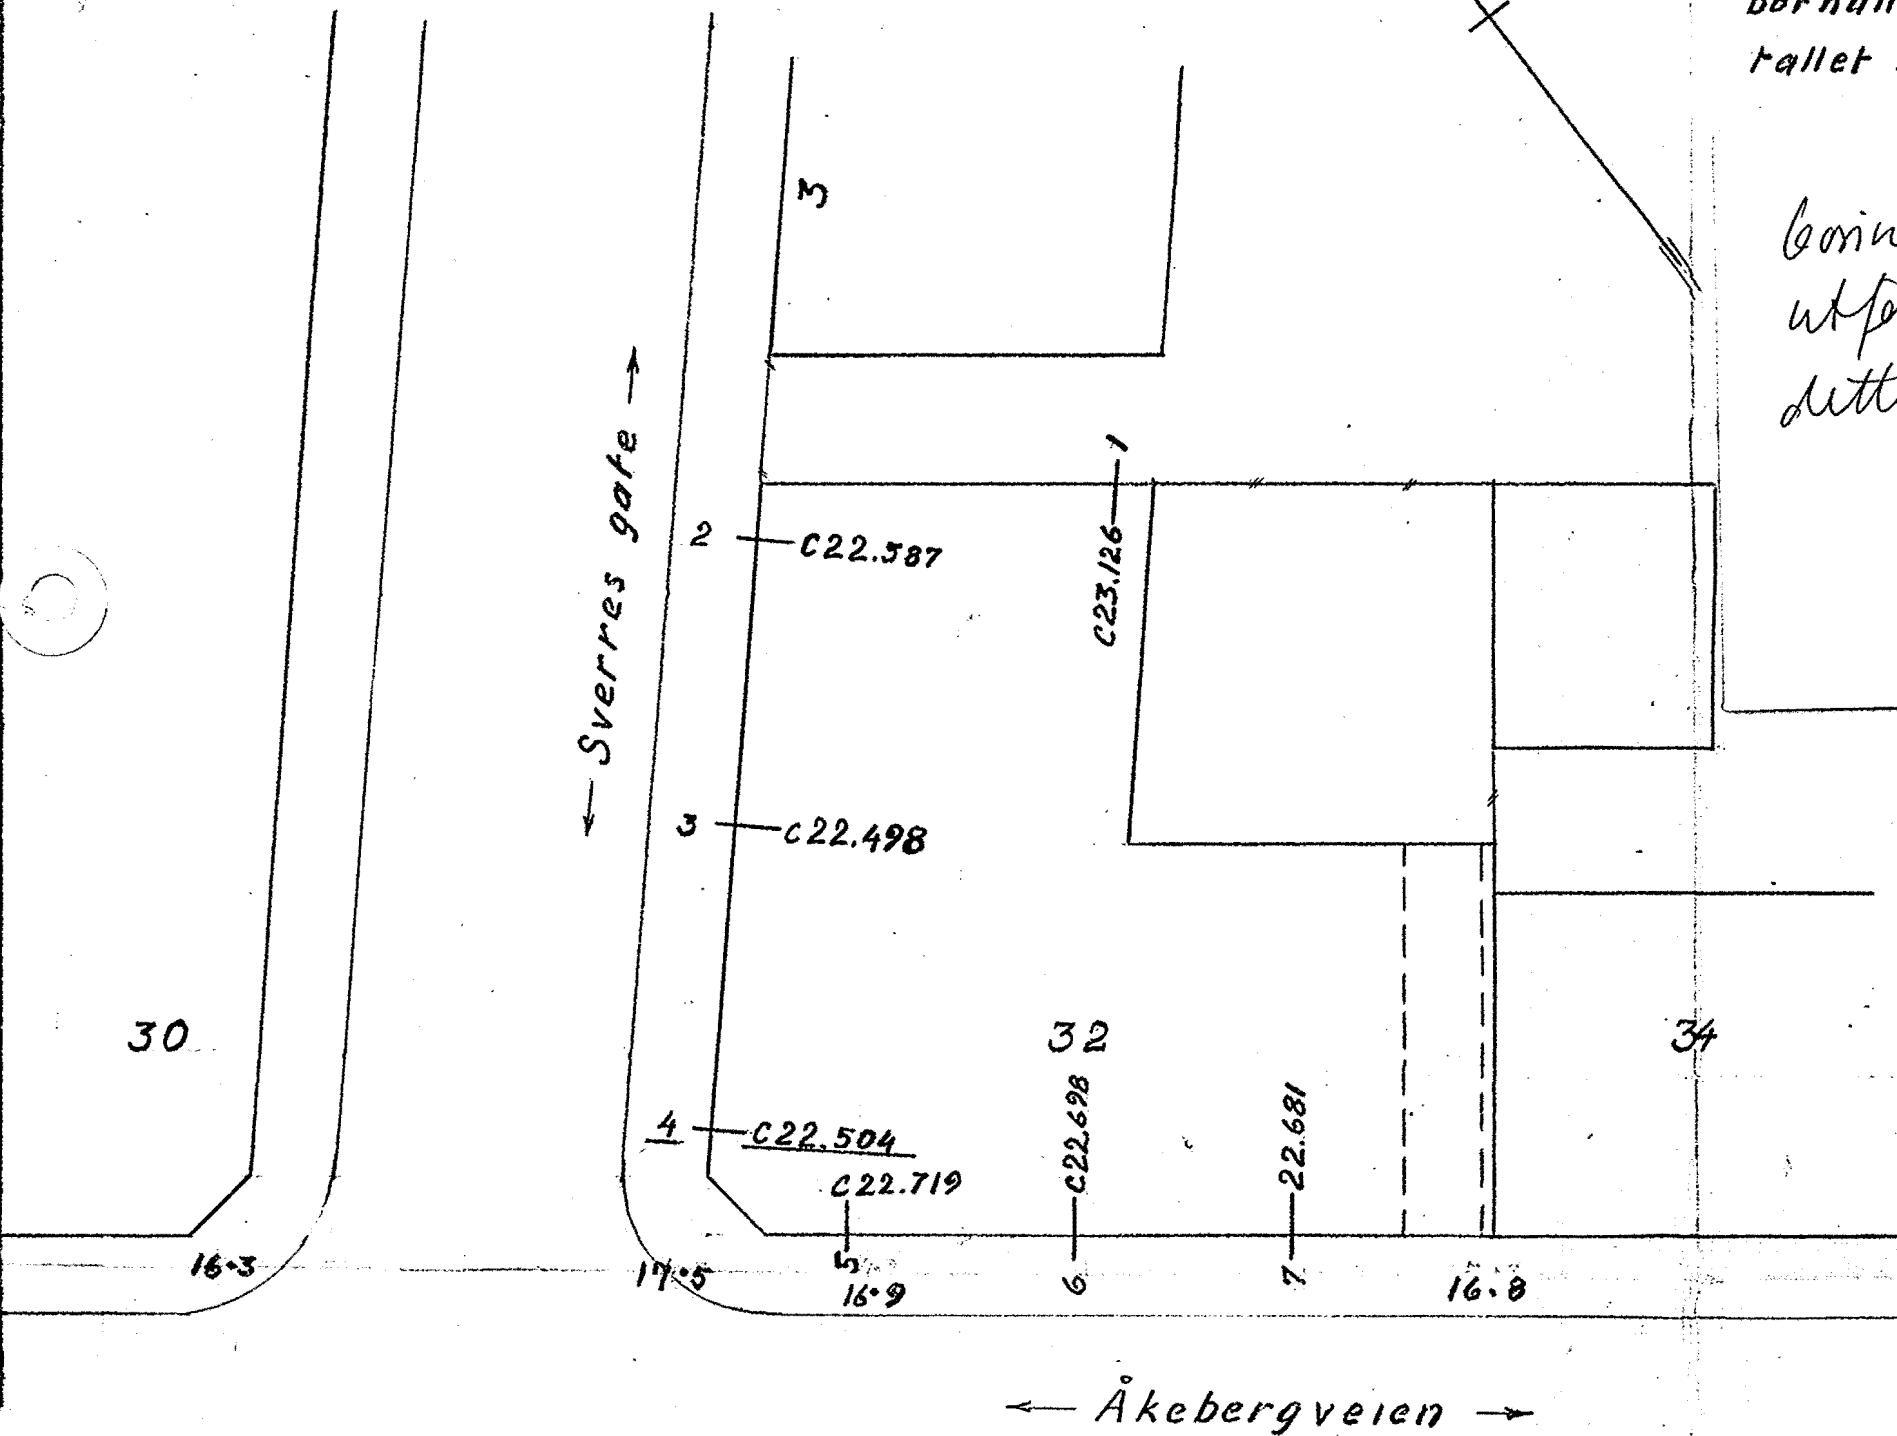

Oslo 4-12-31

Oscar Kerge.

(M)