

BORPROFIL

Sted: Østengjøvegen

Hull: Pr. 3/4 Silag: 5
Nivå: 95.08 Oppdr.: R-418-61
Pr. φ: 54mm Dato: 25-4-61.

TEGNFORKLARING:

w - vanninnhold


+ vingebor

w_L - flytegrense

○ enkelt trykkforsøk

w_p - utrullingsgrense

▽ konusforsøk

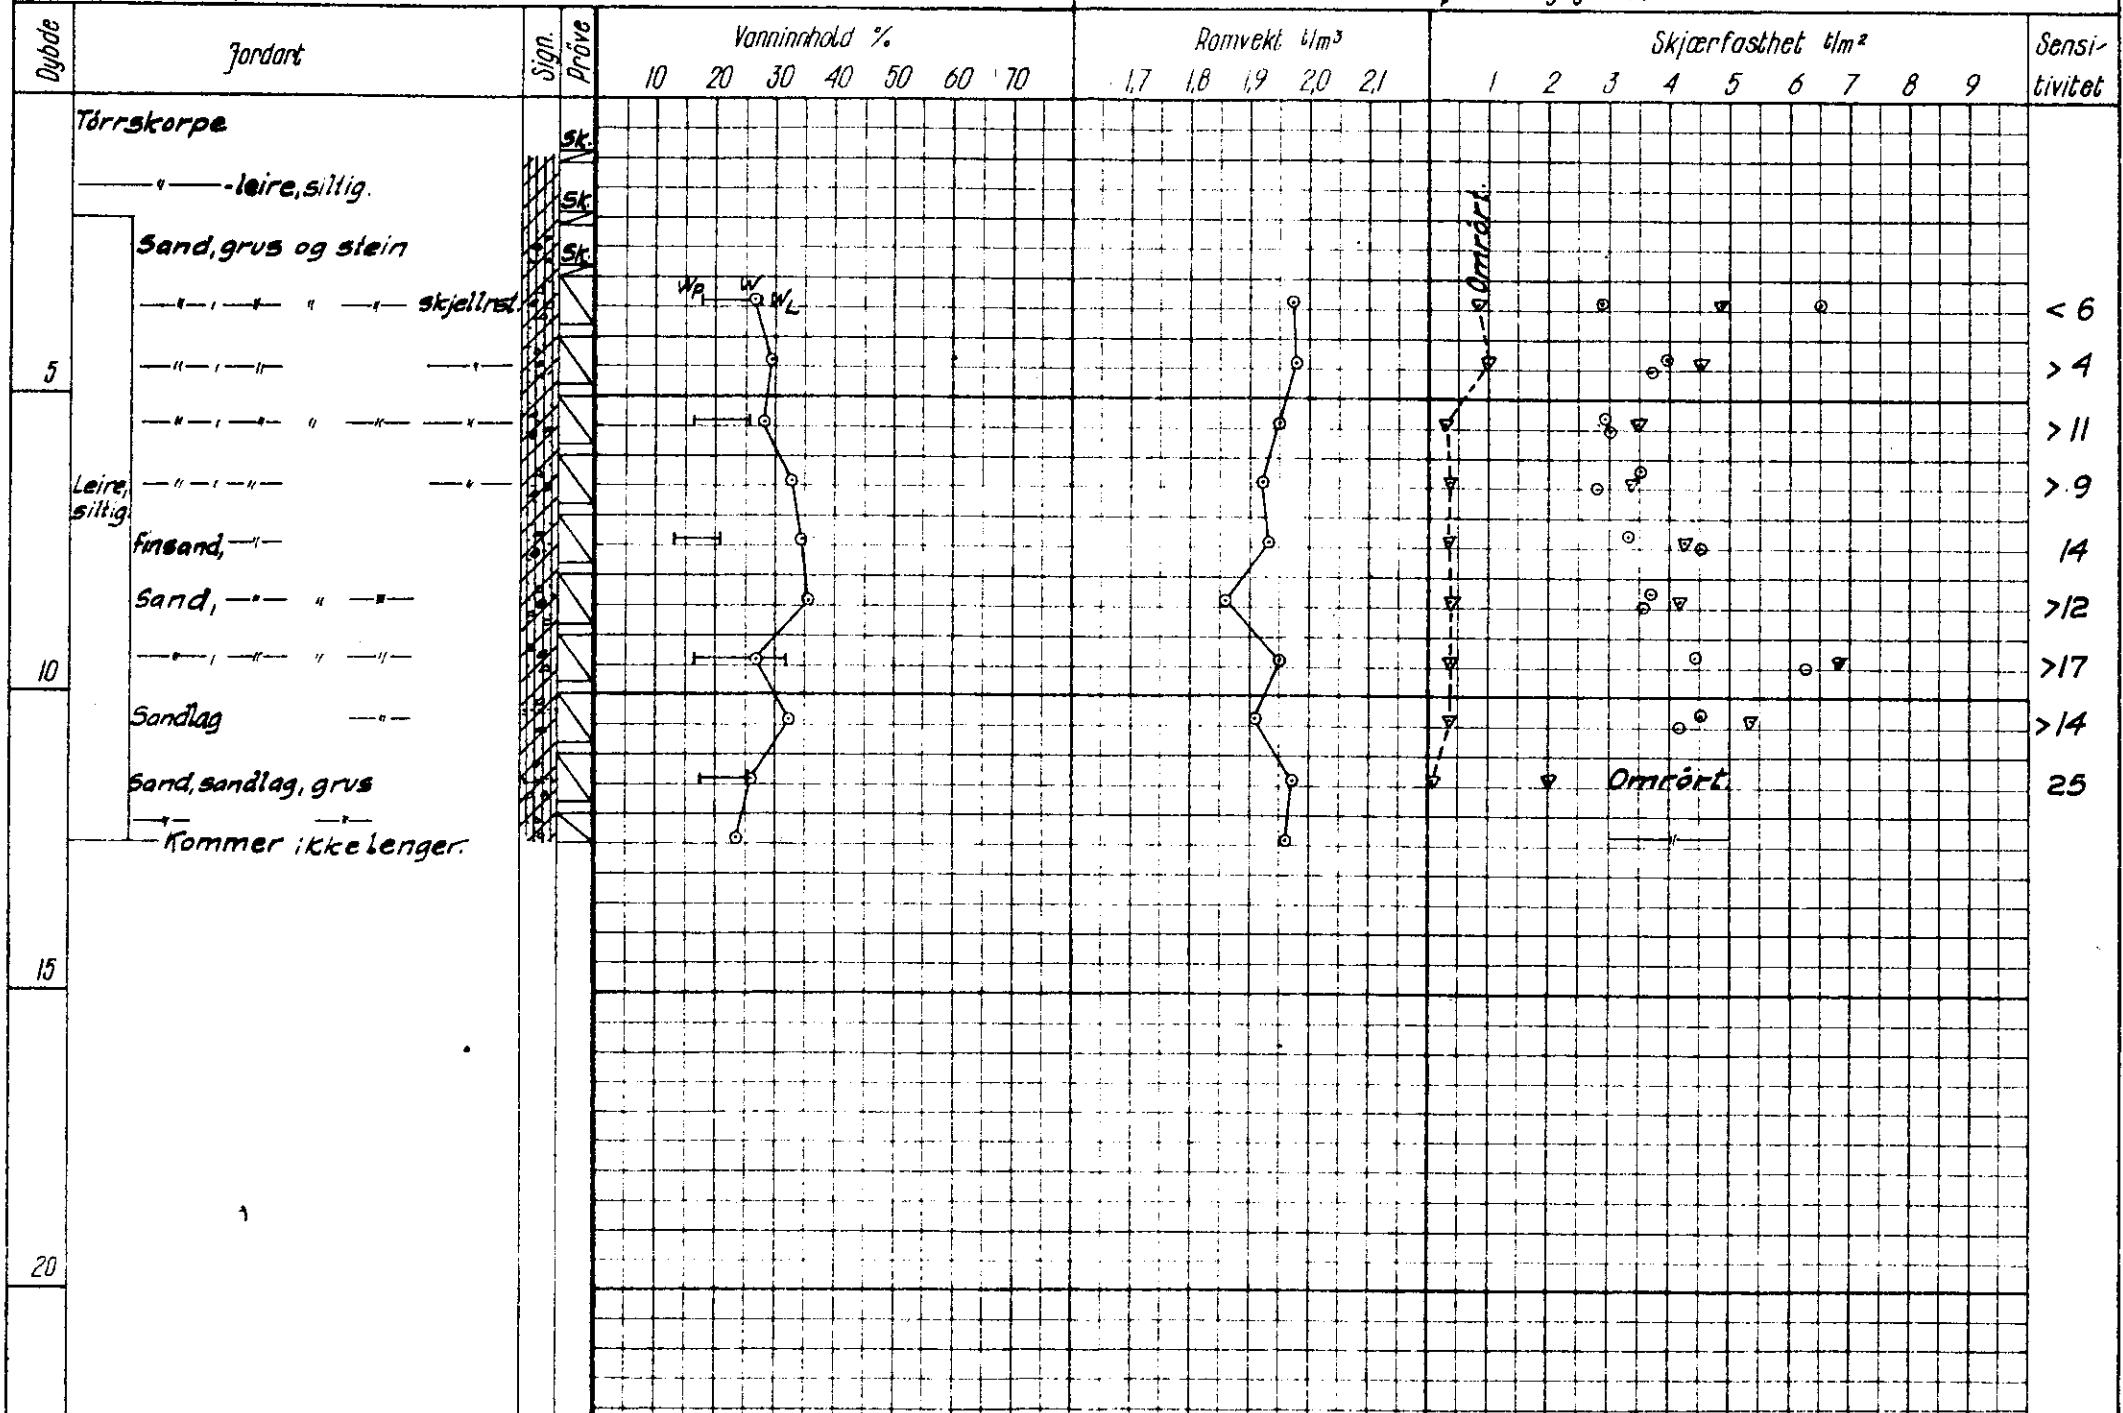

3010
SOHR

30