

\* NO: D5<sup>II</sup>, E5<sup>III</sup>


785

Nordkappst ~  
Kyrre Gveppst ~  
Edv.: Griegs qttē

(Søndre Aasen Ku. V)

✱ Pæklar i gateløpene utstøket av Oslo Opmålingsvesen.  
 Tall i ( ) er ikke sjelt.  
 60 10.1 Dubbe l meter fra terrenng til fjell  
 73.0 Fjelllets kotehøide.  
 — Terrengekøter  
 - - - Fjellkøter

Grunnboringskart for Søndre Aasen. Kvartal V  
 M 1:200.

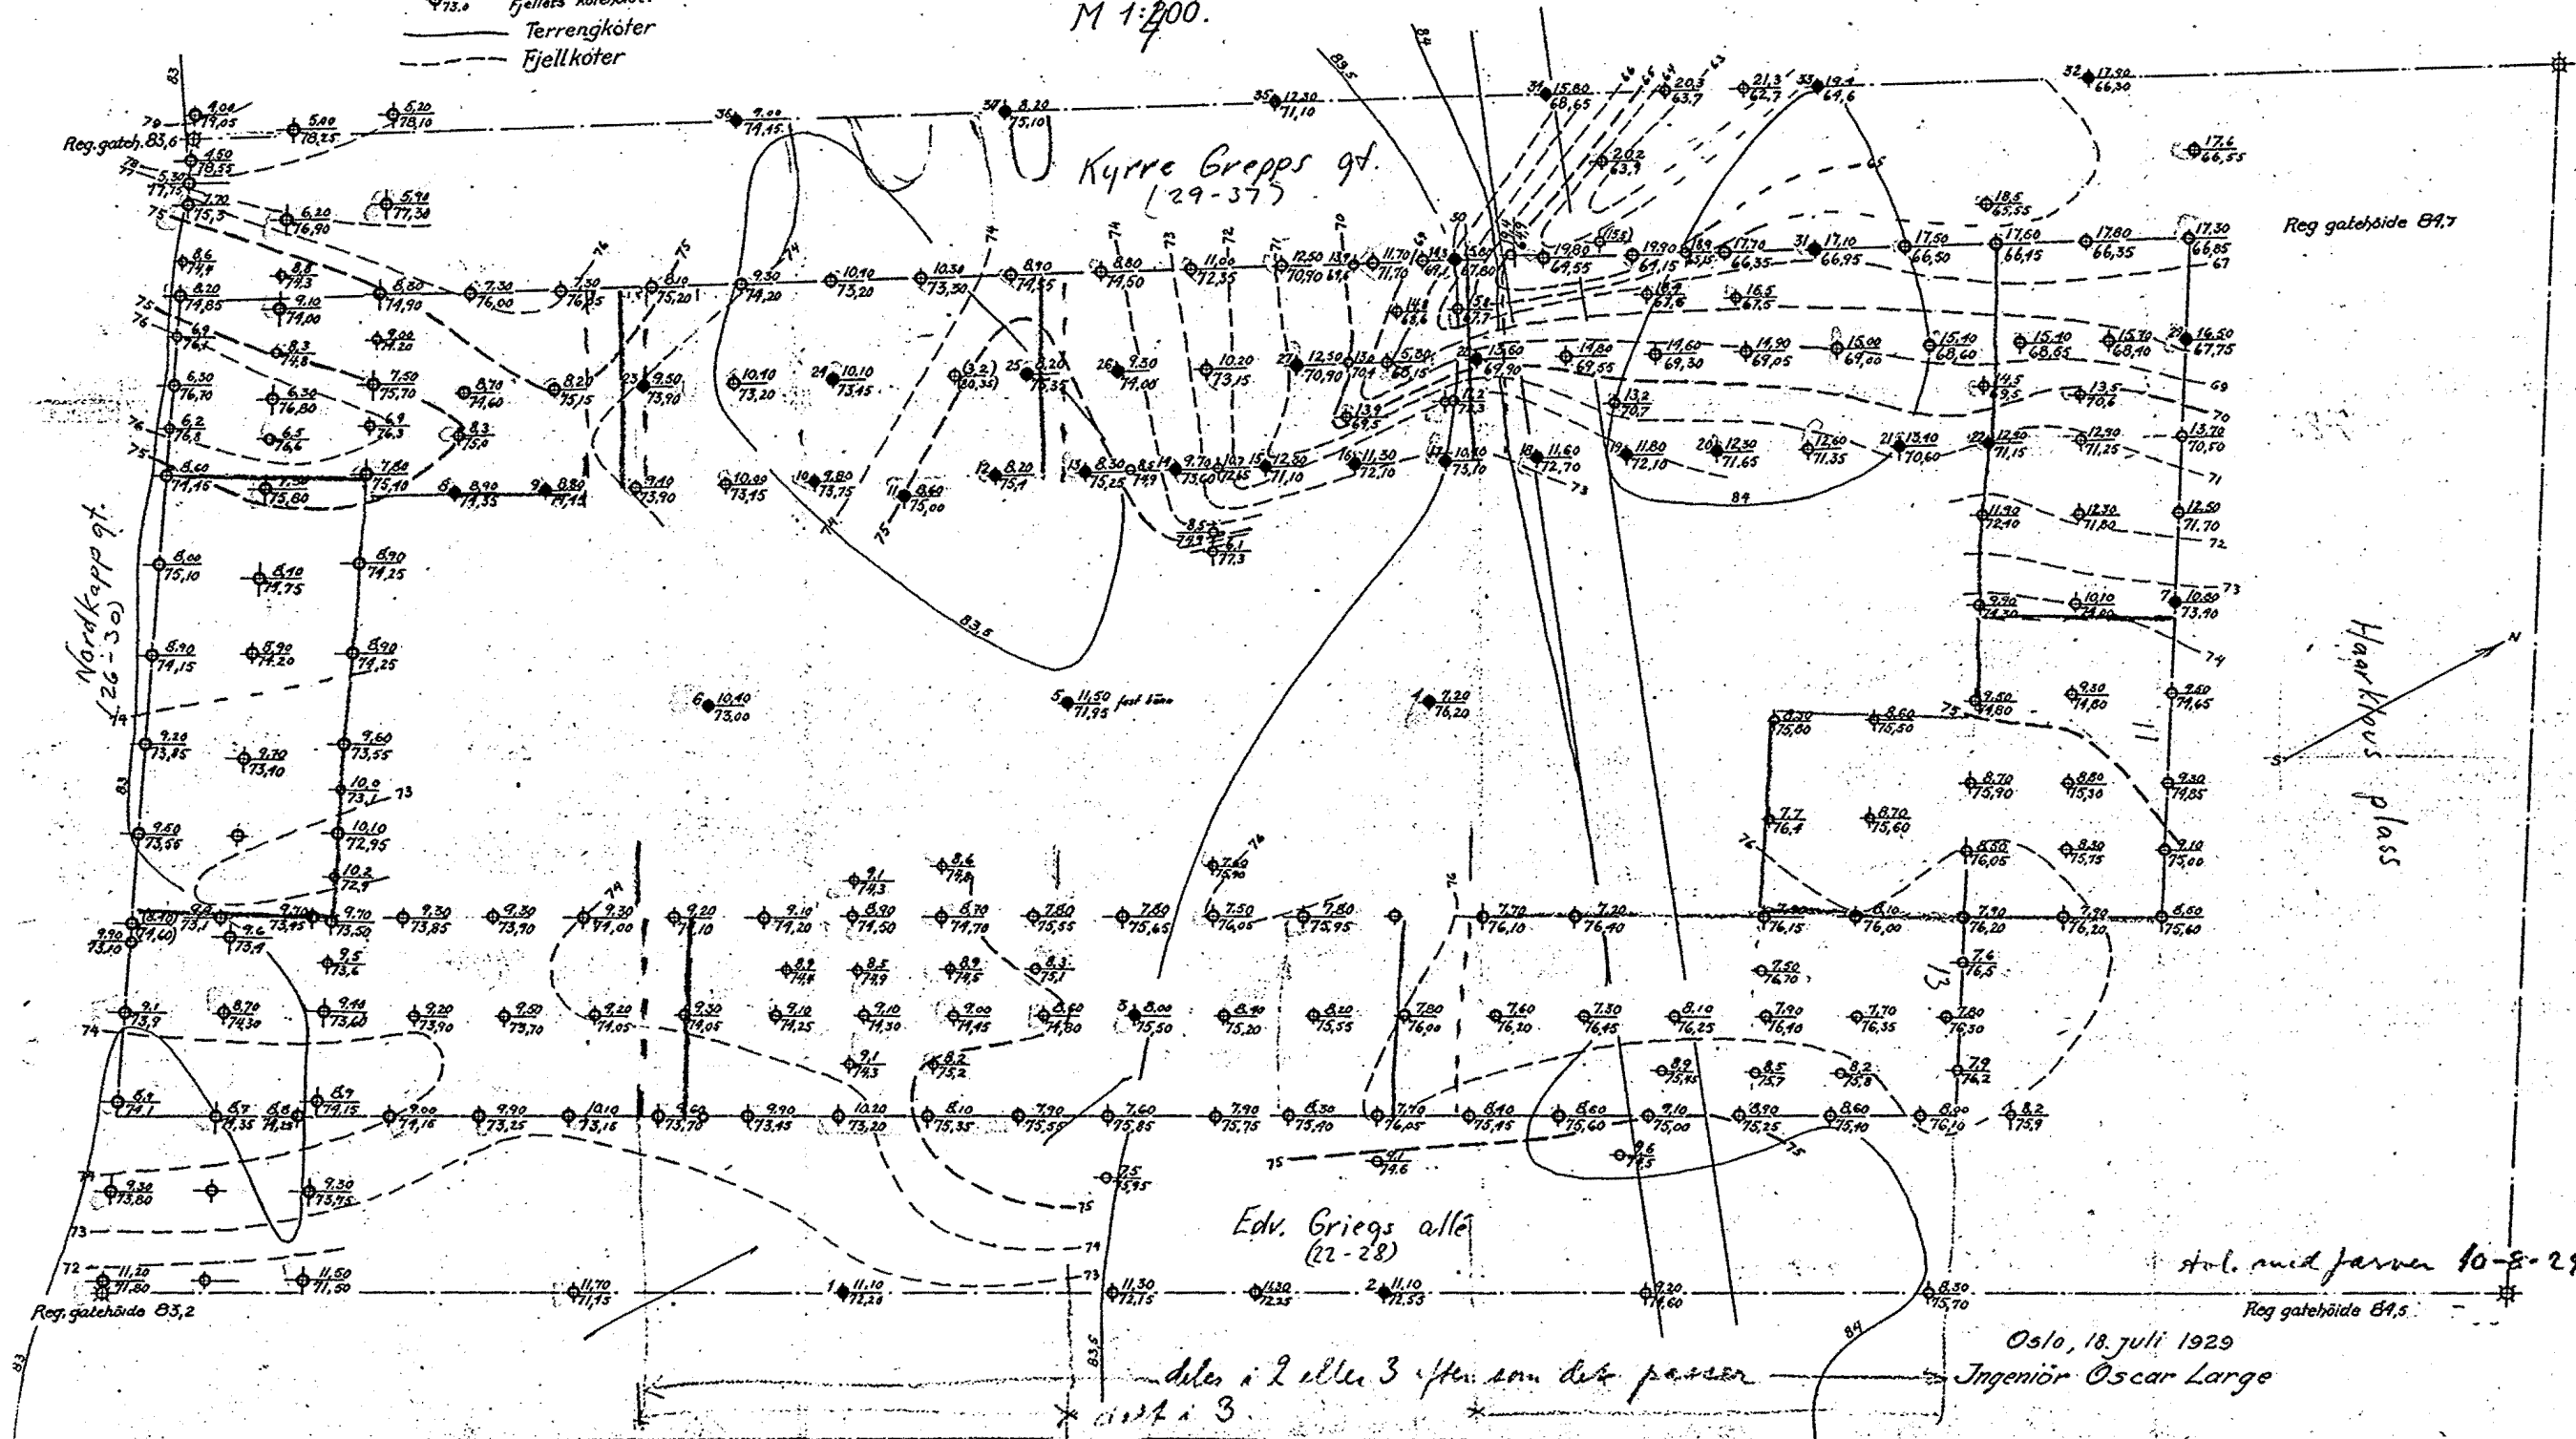

Avl. mid farven 10-8-29.  
 Reg. gatehøide B4,5.

Oslo, 18. juli 1929  
 Ingeniør Oscar Lørgen

deler i 2 eller 3 stykker som det passer  
 \* deler i 3 \*

• Punkter i gule kjerne utskuttet av Oslo Oppløsingssesjon.


Tab 1 ( ) er ikke fjell.

6.12.1929 Dybde 1 meter fra terrang til fjell  
75.2 gullata notebokside.

— Terrengkoter  
- - - Fjellkoter

# Grunnboringskart for Søndre Aasen. Kvartal V M 1:200.

alt 89  
BL 705.  
DSE  
E 5 ut av 2

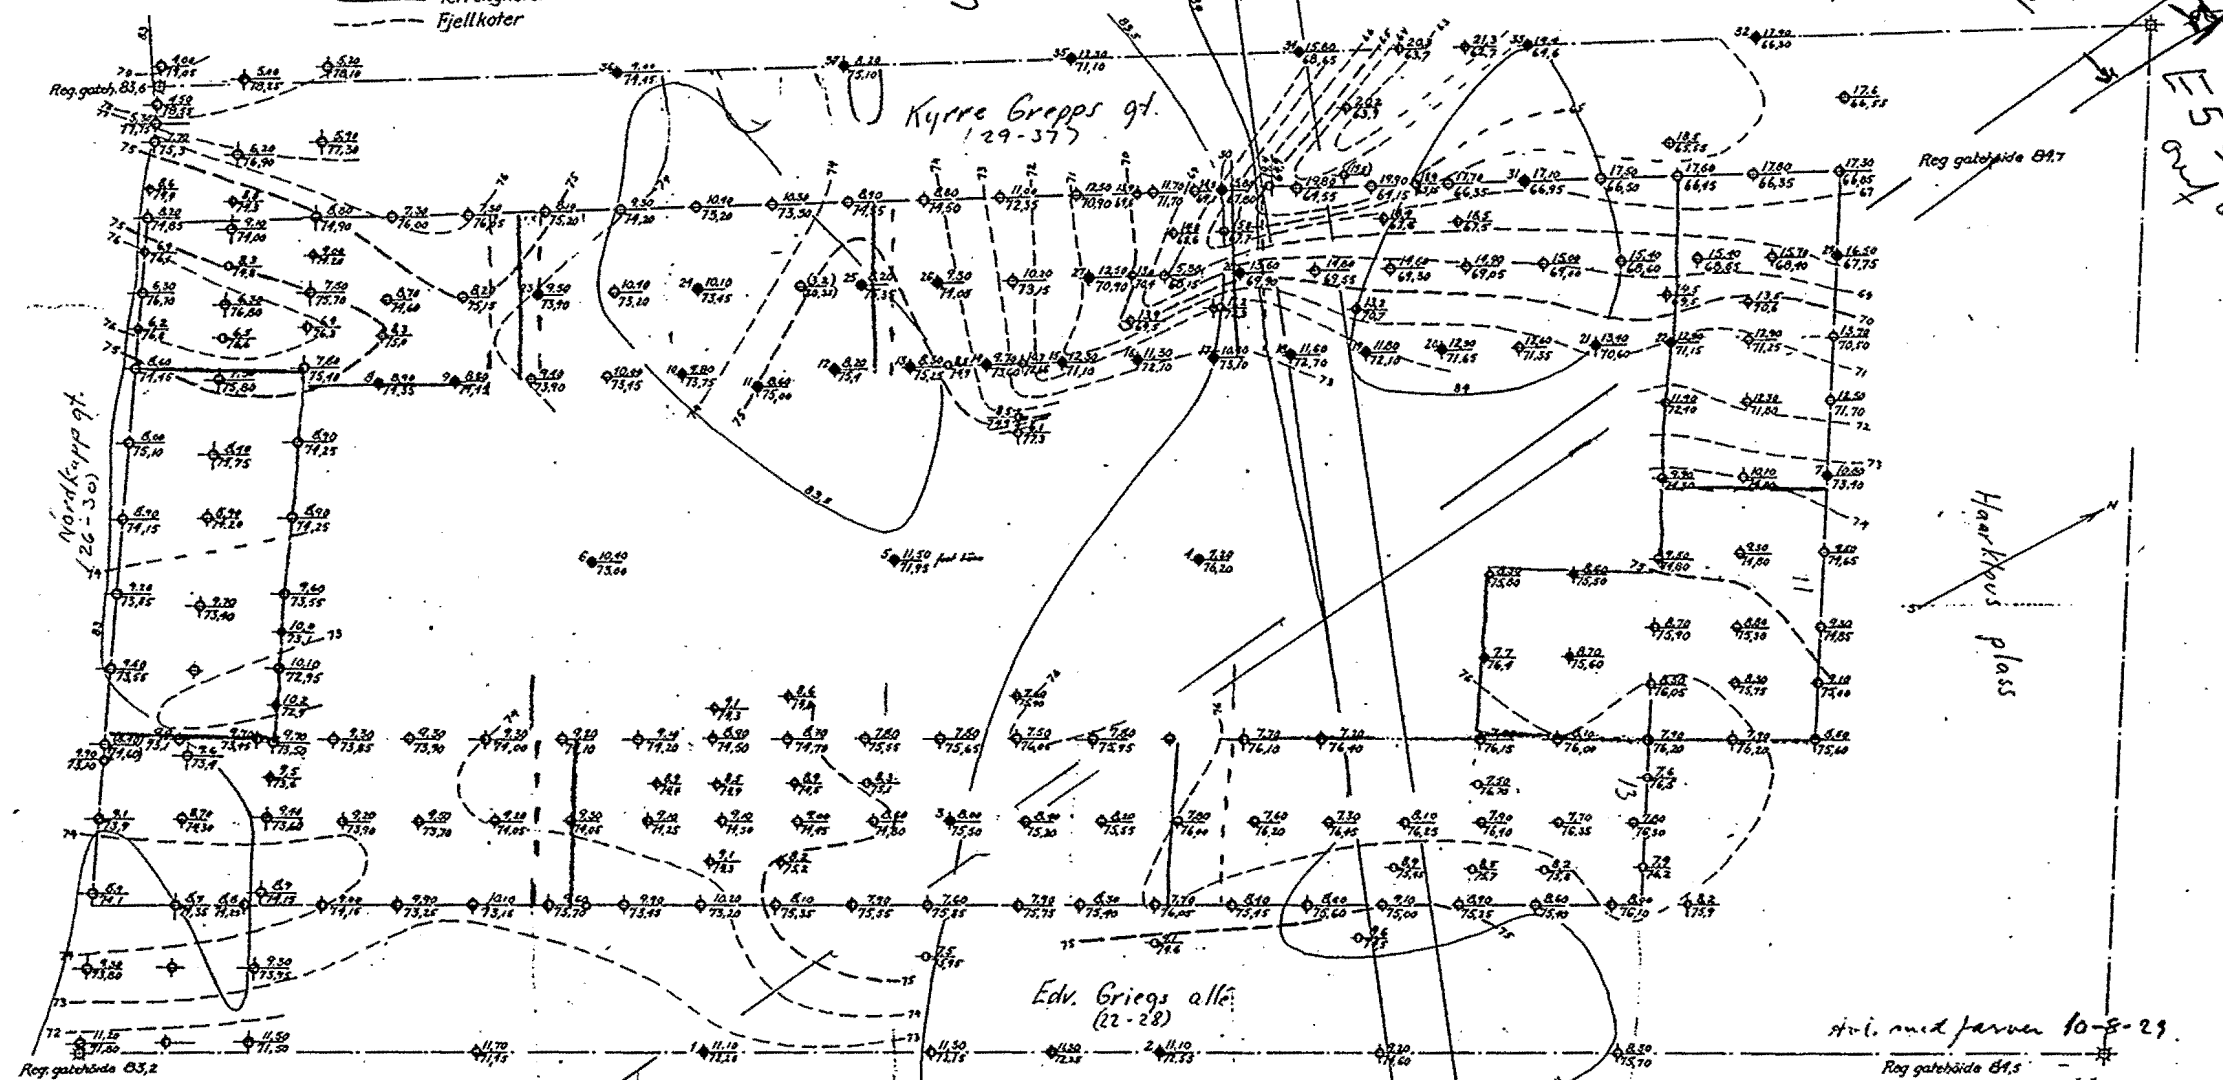

Edv. Griegs alle  
(22-28)  
deler i 2 eller 3 ifølge den det passer  
21.12.29

Oslo, 18. juli 1929  
Ingeniør Oscar Lørdal

St. l. med farven 10-8-29  
Reg. gate side 89,5









for *Søndre Aasen, kvartal V* utført *juni/juli 1929*

| Borhul nr. 19     |       |               | Borhul nr. 20     |       |             | Borhul nr. 21     |       |          | Borhul nr. 22     |       |        | Borhul nr. 23     |       |       | Borhul nr. 24     |       |       |
|-------------------|-------|---------------|-------------------|-------|-------------|-------------------|-------|----------|-------------------|-------|--------|-------------------|-------|-------|-------------------|-------|-------|
| Belastn. kg.      |       |               | Belastn. kg.      |       |             | Belastn. 120 kg.  |       |          | Belastn. kg.      |       |        | Belastn. kg.      |       |       | Belastn. kg.      |       |       |
| Planum cote 83,90 |       |               | Planum cote 83,95 |       |             | Planum cote 84,00 |       |          | Planum cote 84,05 |       |        | Planum cote 83,40 |       |       | Planum cote 83,55 |       |       |
| Dybde i m.        | Omdr. | Grund         | Dybde i m.        | Omdr. | Grund       | Dybde i m.        | Omdr. | Grund    | Dybde i m.        | Omdr. | Grund  | Dybde i m.        | Omdr. | Grund | Dybde i m.        | Omdr. | Grund |
| 1                 |       | * Stolpeler   | 1                 |       | Stolpeler   | 1                 | x     |          | 1                 | x     |        | 1                 |       |       | 1                 |       |       |
| 2                 |       | "             | 2                 |       | "           | 2                 | x     |          | 2                 | x     |        | 2                 |       |       | 2                 |       |       |
| 3                 |       | "             | 3                 |       | "           | 3                 | 17    |          | 3                 | 25    | 120 kg | 3                 |       |       | 3                 |       |       |
| 4                 |       | Fast          | 4                 |       | Meget fast  | 4                 | 2     |          | 4                 | 25    | 240 "  | 4                 |       |       | 4                 |       |       |
| 5                 |       | "             | 5                 |       | sandbl. ler | 5                 | 0     |          | 5                 | 30    | " "    | 5                 |       |       | 5                 |       |       |
| 6                 |       | Meget fast    | 6                 |       | "           | 6                 | 0     |          | 6                 | 17    | 120 kg | 6                 |       |       | 6                 |       |       |
| 7                 |       | "             | 7                 |       | "           | 7                 | 0     |          | 7                 | 5     |        | 7                 |       |       | 7                 |       |       |
| 8                 |       | "             | 8                 |       | "           | 8                 | 0     |          | 8                 | 5     |        | 8                 |       |       | 8                 |       |       |
| 9                 |       | "             | 9                 |       | Fast ler    | 9                 | 0     | Sandbl.  | 9                 | 0     |        | 9                 |       |       | 9                 |       |       |
| 10                |       | Fast          | 10                |       | Fast ler    | 10                |       | "        | 10                | 2     |        | 10                |       |       | 10                |       |       |
| 11                |       | "             | 11                |       | "           | 11                |       | "        | 11                | 9     |        | 11                |       |       | 11                |       |       |
| 12                |       | "             | 12                |       | "           | 12                |       | "        | 12                | 16    |        | 12                |       |       | 12                |       |       |
| 13                |       | Fjell         | 13                |       | Fjell       | 13                |       | Fast lag | 13                | 10    |        | 13                |       |       | 13                |       |       |
| 14                |       | Dybde 11,8 m. | 14                |       | D. 12,3 m.  | 14                |       | "        | 14                | 10    |        | 14                |       |       | 14                |       |       |
| 15                |       | "             | 15                |       | "           | 15                |       | "        | 15                | 10    |        | 15                |       |       | 15                |       |       |
| 16                |       | "             | 16                |       | "           | 16                |       | "        | 16                | 20    |        | 16                |       |       | 16                |       |       |
| 17                |       | "             | 17                |       | "           | 17                |       | "        | 17                |       |        | 17                |       |       | 17                |       |       |
| 18                |       | "             | 18                |       | "           | 18                |       | "        | 18                |       |        | 18                |       |       | 18                |       |       |
| 19                |       | "             | 19                |       | "           | 19                |       | "        | 19                |       |        | 19                |       |       | 19                |       |       |
| 20                |       | "             | 20                |       | "           | 20                |       | "        | 20                |       |        | 20                |       |       | 20                |       |       |
| 21                |       | "             | 21                |       | "           | 21                |       | "        | 21                |       |        | 21                |       |       | 21                |       |       |
| 22                |       | "             | 22                |       | "           | 22                |       | "        | 22                |       |        | 22                |       |       | 22                |       |       |
| 23                |       | "             | 23                |       | "           | 23                |       | "        | 23                |       |        | 23                |       |       | 23                |       |       |
| 24                |       | "             | 24                |       | "           | 24                |       | "        | 24                |       |        | 24                |       |       | 24                |       |       |







f. or *Søndre Aasen, kvartal V*

utført *juni/juli 1929*


| Borhul nr. 31     |       |           | Borhul nr. 32     |       |           | Borhul nr. 33     |       |           | Borhul nr. 34     |       |           | Borhul nr. 35    |       |           | Borhul nr. 36     |       |           |
|-------------------|-------|-----------|-------------------|-------|-----------|-------------------|-------|-----------|-------------------|-------|-----------|------------------|-------|-----------|-------------------|-------|-----------|
| Belastn. 120 kg.  |       |           | Belastn. kg.      |       |           | Belastn. kg.      |       |           | Belastn. kg.      |       |           | Belastn. 240 kg. |       |           | Belastn. kg.      |       |           |
| Planum cote 84,05 |       |           | Planum cote 84,20 |       |           | Planum cote 84,00 |       |           | Planum cote 84,45 |       |           | Planum cote 83,4 |       |           | Planum cote 83,45 |       |           |
| Dybde i m.        | Omdr. | Grund     | Dybde i m.        | Omdr. | Grund     | Dybde i m.        | Omdr. | Grund     | Dybde i m.        | Omdr. | Grund     | Dybde i m.       | Omdr. | Grund     | Dybde i m.        | Omdr. | Grund     |
| 1                 | x     | Stolpeler | 1                 | x     | Stolpeler | 1                 | x     | Stolpeler | 1                 | x     | Stolpeler | 1                | x     | Stolpeler | 1                 | x     | Stolpeler |
| 2                 | x     | "         | 2                 | x     | "         | 2                 | x     | "         | 2                 | x     | "         | 2                | x     | "         | 2                 | x     | "         |
| 3                 | x     | "         | 3                 | 13    | 240 kg    | 3                 | 14    | 240 kg    | 3                 | 16    | 240 kg    | 3                | 12    | 240 kg    | 3                 | 11    | 240 kg    |
| 4                 | 3     | "         | 4                 | 3     | "         | 4                 | 10    | "         | 4                 | 3     | "         | 4                | 0     | "         | 4                 | 1     | "         |
| 5                 | 4     | "         | 5                 | 7     | "         | 5                 | 10    | "         | 5                 | 0     | "         | 5                | 4     | "         | 5                 | 5     | 920 kg    |
| 6                 | 4     | "         | 6                 | 8     | "         | 6                 | 5     | "         | 6                 | 8     | "         | 6                | 10    | "         | 6                 | 7     | 120 "     |
| 7                 | 6     | "         | 7                 | 1     | "         | 7                 | 4     | "         | 7                 | 4     | "         | 7                | 18    | "         | 7                 | 11    | 240 "     |
| 8                 | 4     | "         | 8                 | 8     | "         | 8                 | 7     | 120 kg    | 8                 | 4     | "         | 8                | 13    | Grusbl.   | 8                 | 8     | "         |
| 9                 | 11    | Sand bl.  | 9                 | 0     | "         | 9                 | 0     | "         | 9                 | 4     | "         | 9                | 14    | "         | 9                 | 8     | 120 kg    |
| 10                | 4     | "         | 10                | 2     | 120 kg    | 10                | 1     | "         | 10                | 23    | "         | 10               | 20    | "         | 10                | 10    | 240-Grus  |
| 11                | 5     | "         | 11                | 2     | "         | 11                | 3     | "         | 11                | 12    | 360 kg    | 11               | 10    | "         | 11                | 13    | "         |
| 12                | 2     | "         | 12                | 0     | "         | 12                | 3     | "         | 12                | 15    | "         | 12               | 7     | Grus      | 12                | 10    | "         |
| 13                | 0     | "         | 13                | 0     | "         | 13                | 1     | "         | 13                | 3     | "         | 13               | 15    | "         | 13                | 7     | "         |
| 14                | 0     | "         | 14                | 0     | "         | 14                | 2     | "         | 14                | 5     | 240 kg    | 14               | 7     | "         | 14                | 7     | Grus      |
| 15                | 0     | "         | 15                | 0     | "         | 15                | 4     | "         | 15                | 6     | "         | 15               | 9     | "         | 15                | 7     | Grus      |
| 16                | 2     | "         | 16                | 2     | Gruslag   | 16                | 3     | "         | 16                | 6     | "         | 16               | 7     | Fjell     | 16                | 7     | Fjell     |
| 17                | 0     | "         | 17                | 5     | Grusbl.   | 17                | 6     | "         | 17                | 3     | "         | 17               | 12    | 3 m.      | 17                | 12    | 3 m.      |
| 18                | 0     | "         | 18                | 2     | 240 kg    | 18                | 4     | "         | 18                | 4     | "         | 18               | 4     | "         | 18                | 4     | "         |
| 19                | 2     | "         | 19                | 1     | "         | 19                | 3     | "         | 19                | 4     | "         | 19               | 4     | "         | 19                | 4     | "         |
| 20                | 0     | "         | 20                | 2     | "         | 20                | 6     | "         | 20                | 4     | "         | 20               | 4     | "         | 20                | 4     | "         |
| 21                | 0     | "         | 21                | 5     | Grusbl.   | 21                | 6     | "         | 21                | 4     | "         | 21               | 4     | "         | 21                | 4     | "         |
| 22                | 0     | "         | 22                | 5     | "         | 22                | 6     | "         | 22                | 4     | "         | 22               | 4     | "         | 22                | 4     | "         |
| 23                | 0     | "         | 23                | 50    | "         | 23                | 6     | "         | 23                | 4     | "         | 23               | 4     | "         | 23                | 4     | "         |
| 24                | 0     | "         | 24                | 2     | 240 kg    | 24                | 6     | "         | 24                | 4     | "         | 24               | 4     | "         | 24                | 4     | "         |
|                   |       |           | 25                | 3     | 360 kg    | 25                | 6     | "         | 25                | 4     | "         | 25               | 4     | "         | 25                | 4     | "         |
|                   |       |           | 26                | 3     | "         | 26                | 6     | "         | 26                | 4     | "         | 26               | 4     | "         | 26                | 4     | "         |
|                   |       |           | 27                | 3     | "         | 27                | 6     | "         | 27                | 4     | "         | 27               | 4     | "         | 27                | 4     | "         |
|                   |       |           | 28                | 25    | 360 kg    | 28                | 6     | "         | 28                | 4     | "         | 28               | 4     | "         | 28                | 4     | "         |
|                   |       |           | 29                | 50    | 360 kg    | 29                | 6     | "         | 29                | 4     | "         | 29               | 4     | "         | 29                | 4     | "         |
|                   |       |           | 30                |       |           | 30                | 6     | "         | 30                | 4     | "         | 30               | 4     | "         | 30                | 4     | "         |
|                   |       |           | 31                |       |           | 31                | 6     | "         | 31                | 4     | "         | 31               | 4     | "         | 31                | 4     | "         |
|                   |       |           | 32                |       |           | 32                | 6     | "         | 32                | 4     | "         | 32               | 4     | "         | 32                | 4     | "         |
|                   |       |           | 99                |       |           | 99                | 6     | "         | 99                | 4     | "         | 99               | 4     | "         | 99                | 4     | "         |
|                   |       |           | 100               |       |           | 100               | 6     | "         | 100               | 4     | "         | 100              | 4     | "         |                   |       |           |





\* Punkter i gateløpene utstuktet av Oslo Opmålingsvesen.  
 Tall i ( ) er ikke fjell.  
 6 10,1 Dybde i meter fra terreng til fjell  
 73,0 Fjellets kotehøide.  
 — Terrengekoter  
 - - - Fjellkoter

Grunnboringskart for Søndre Aasen. Kvartal V  
 M 1:200.

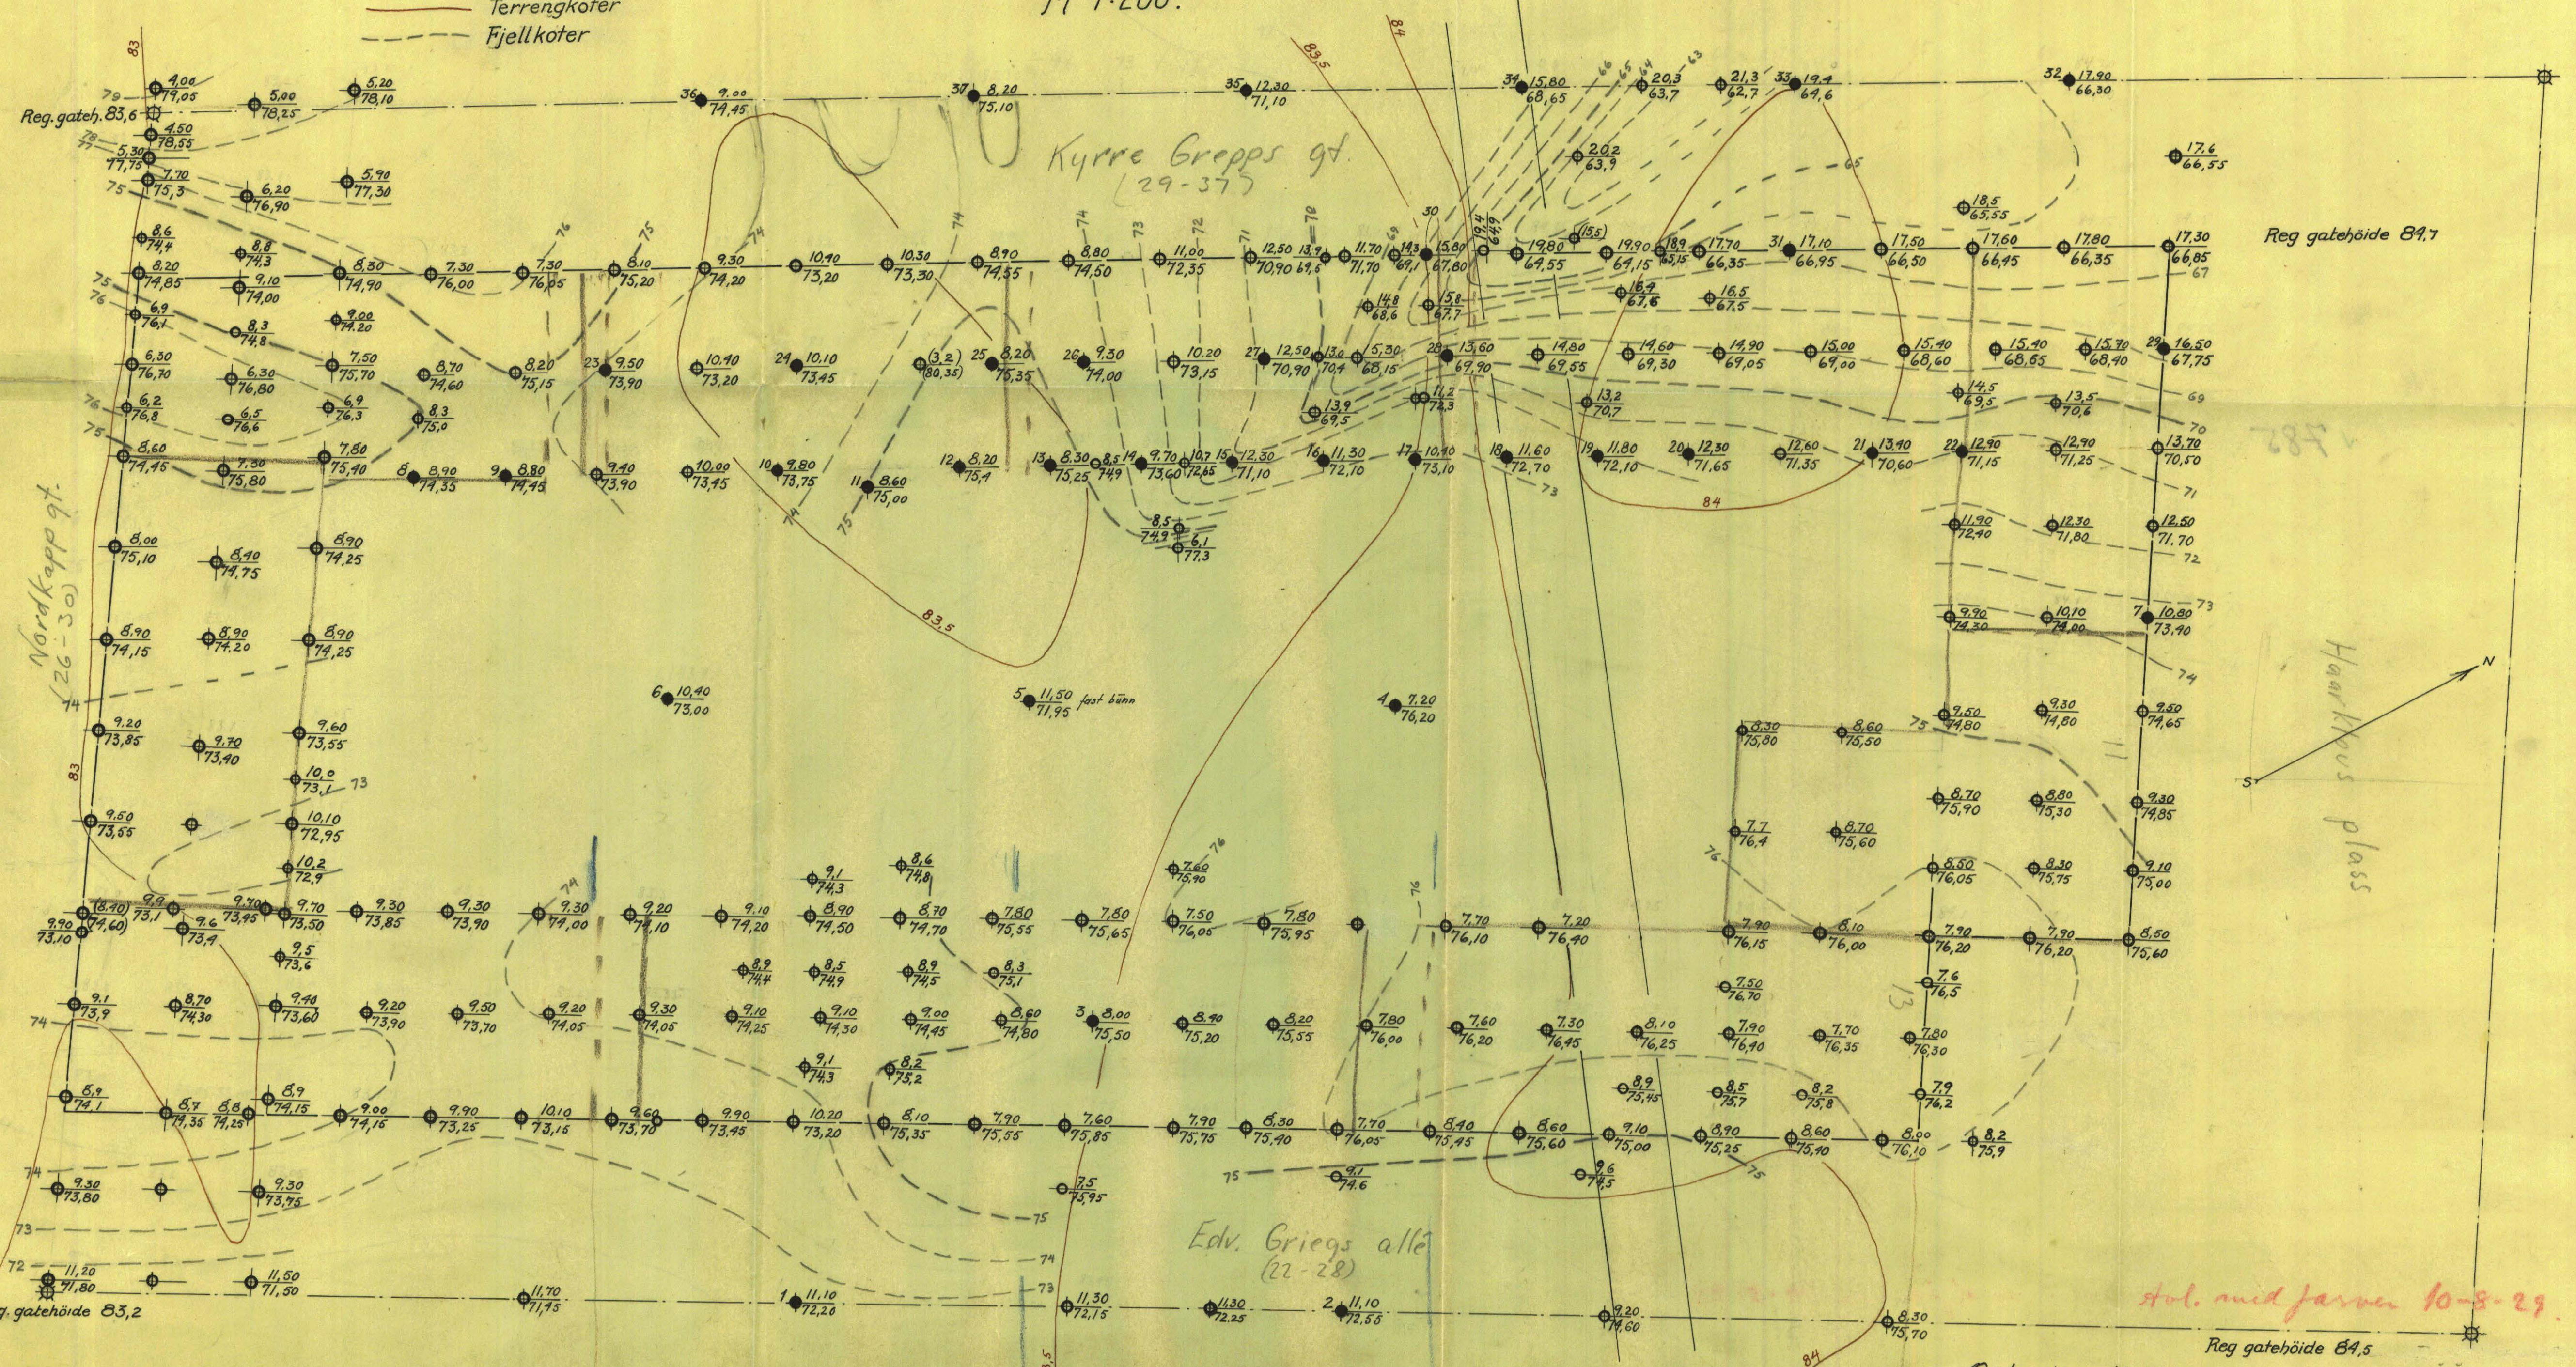

deles i 2 eller 3 plan som det passer  
 \* delt i 3.

Oslo, 18. juli 1929  
 Ingeniør Oscar Large

Hol. med farven 10-8-29.