

NV-C-3

HAUKELID
13/68

Haukelids arbeide
Prinsessealleen 20.

24. 4. 1968


Tilhører Undergrundskartverket

Må ikke fjernes

overført til arkiv

NV. C 3



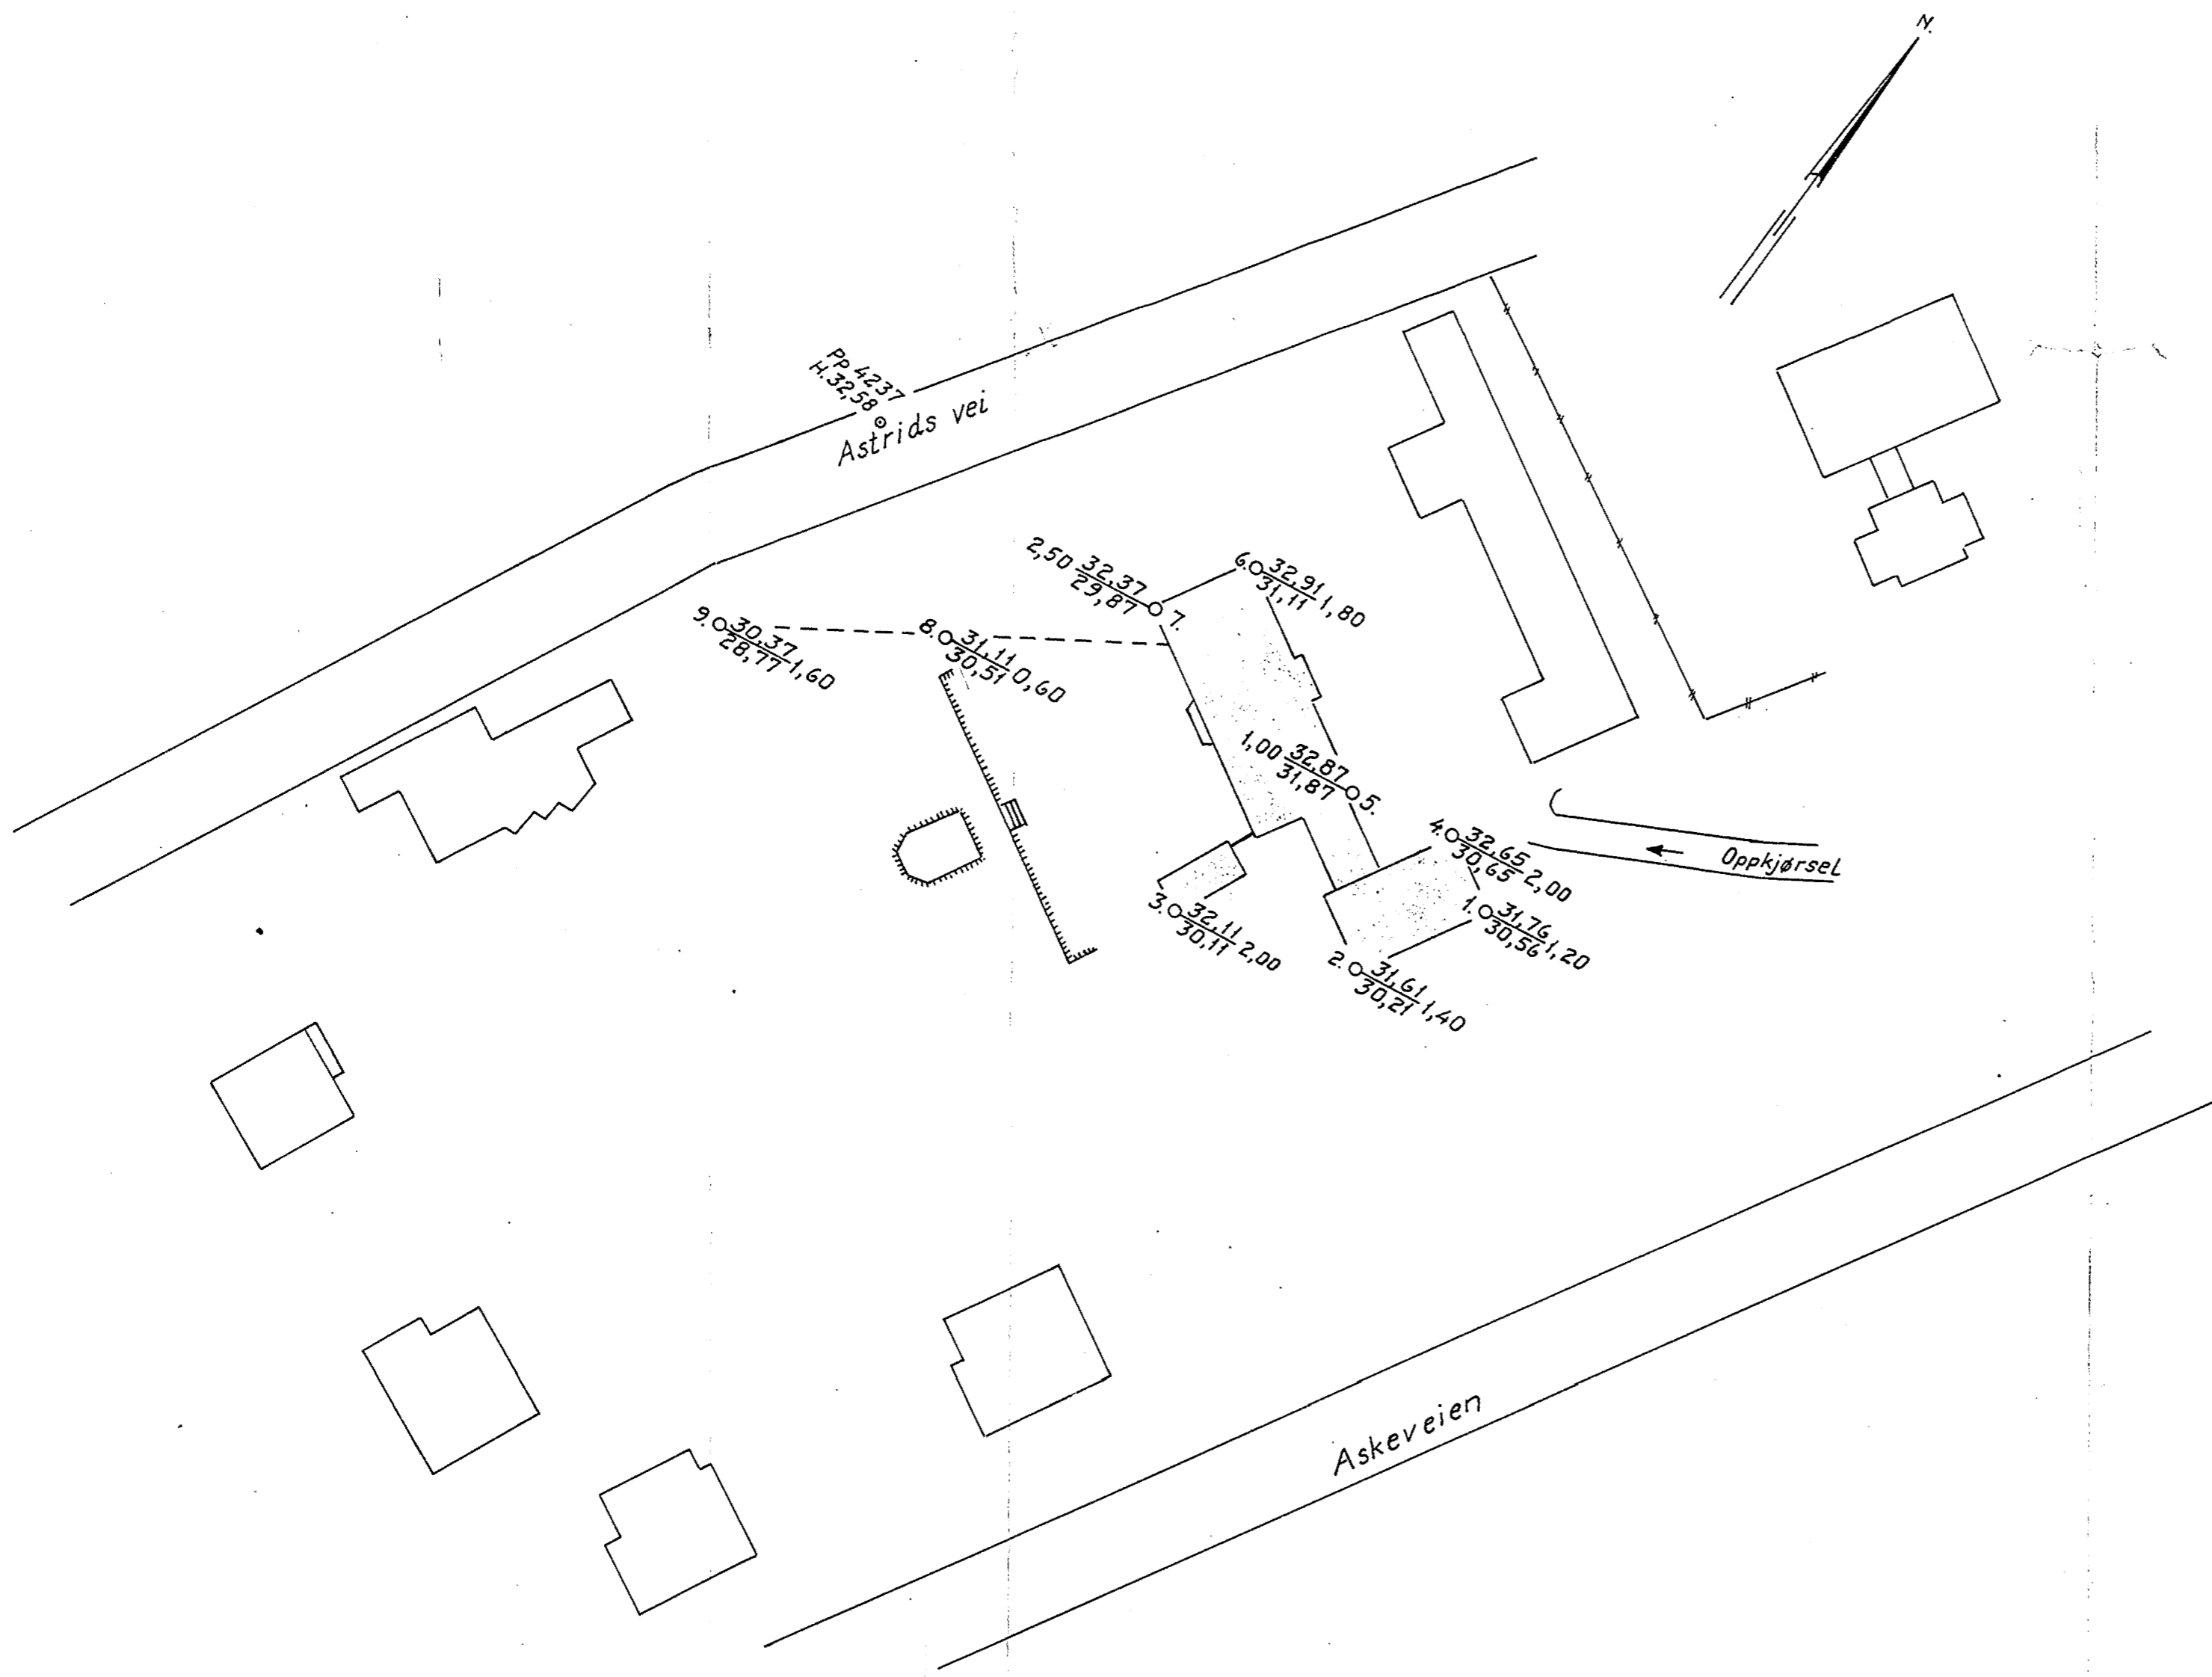

	X = Borhull.
X	Dybde til antatt fjell.
Y	Kote terreng eller sjøbunn
Z	antatt fjell.
[X]	Boring dybde, ikke fjell.
	Prøvehull, 54 m.m. diam.
	40 " " "
	Vingeboret

REV.	INDEKS		
PRINSESSEALLEEN 20		26.4.68	E.P.
"50LBAKKEN"			SIGN.
OPPDRAGSGIVER: INGENIØRENE BONDE & CO		TEGNET	
BORPLAN	MÅLSTOKK	GODKJENT	
	1:500	J. F. Jørgensen 26.4.68	
INGENIØRFIRMA BJØRGULF HAUKELID GRUNNUNDERSØKELSER - OPPMÅLING Telefon 21 30 40 - Sandakerveien 76 - Oslo 4		ERSTATNING FOR:	
		TEGN. NR.: 2854-1	
		ARB. NR.: 13/68	