

\*SO: A 1<sup>I</sup>

523

Akers niek. verk

Dokkvn. 2

523

se 83 82 81. 82. 83

GRUNDBORINGSKART OVER DOKKVEIEN 2.


Bl. 523.

M: 1:200

påskrevne tal: fjeldets k tch rde. (Terrang). Ek: 3.5 (3,8)

Hvor dette betegner punktets beliggenhet.

S. N.

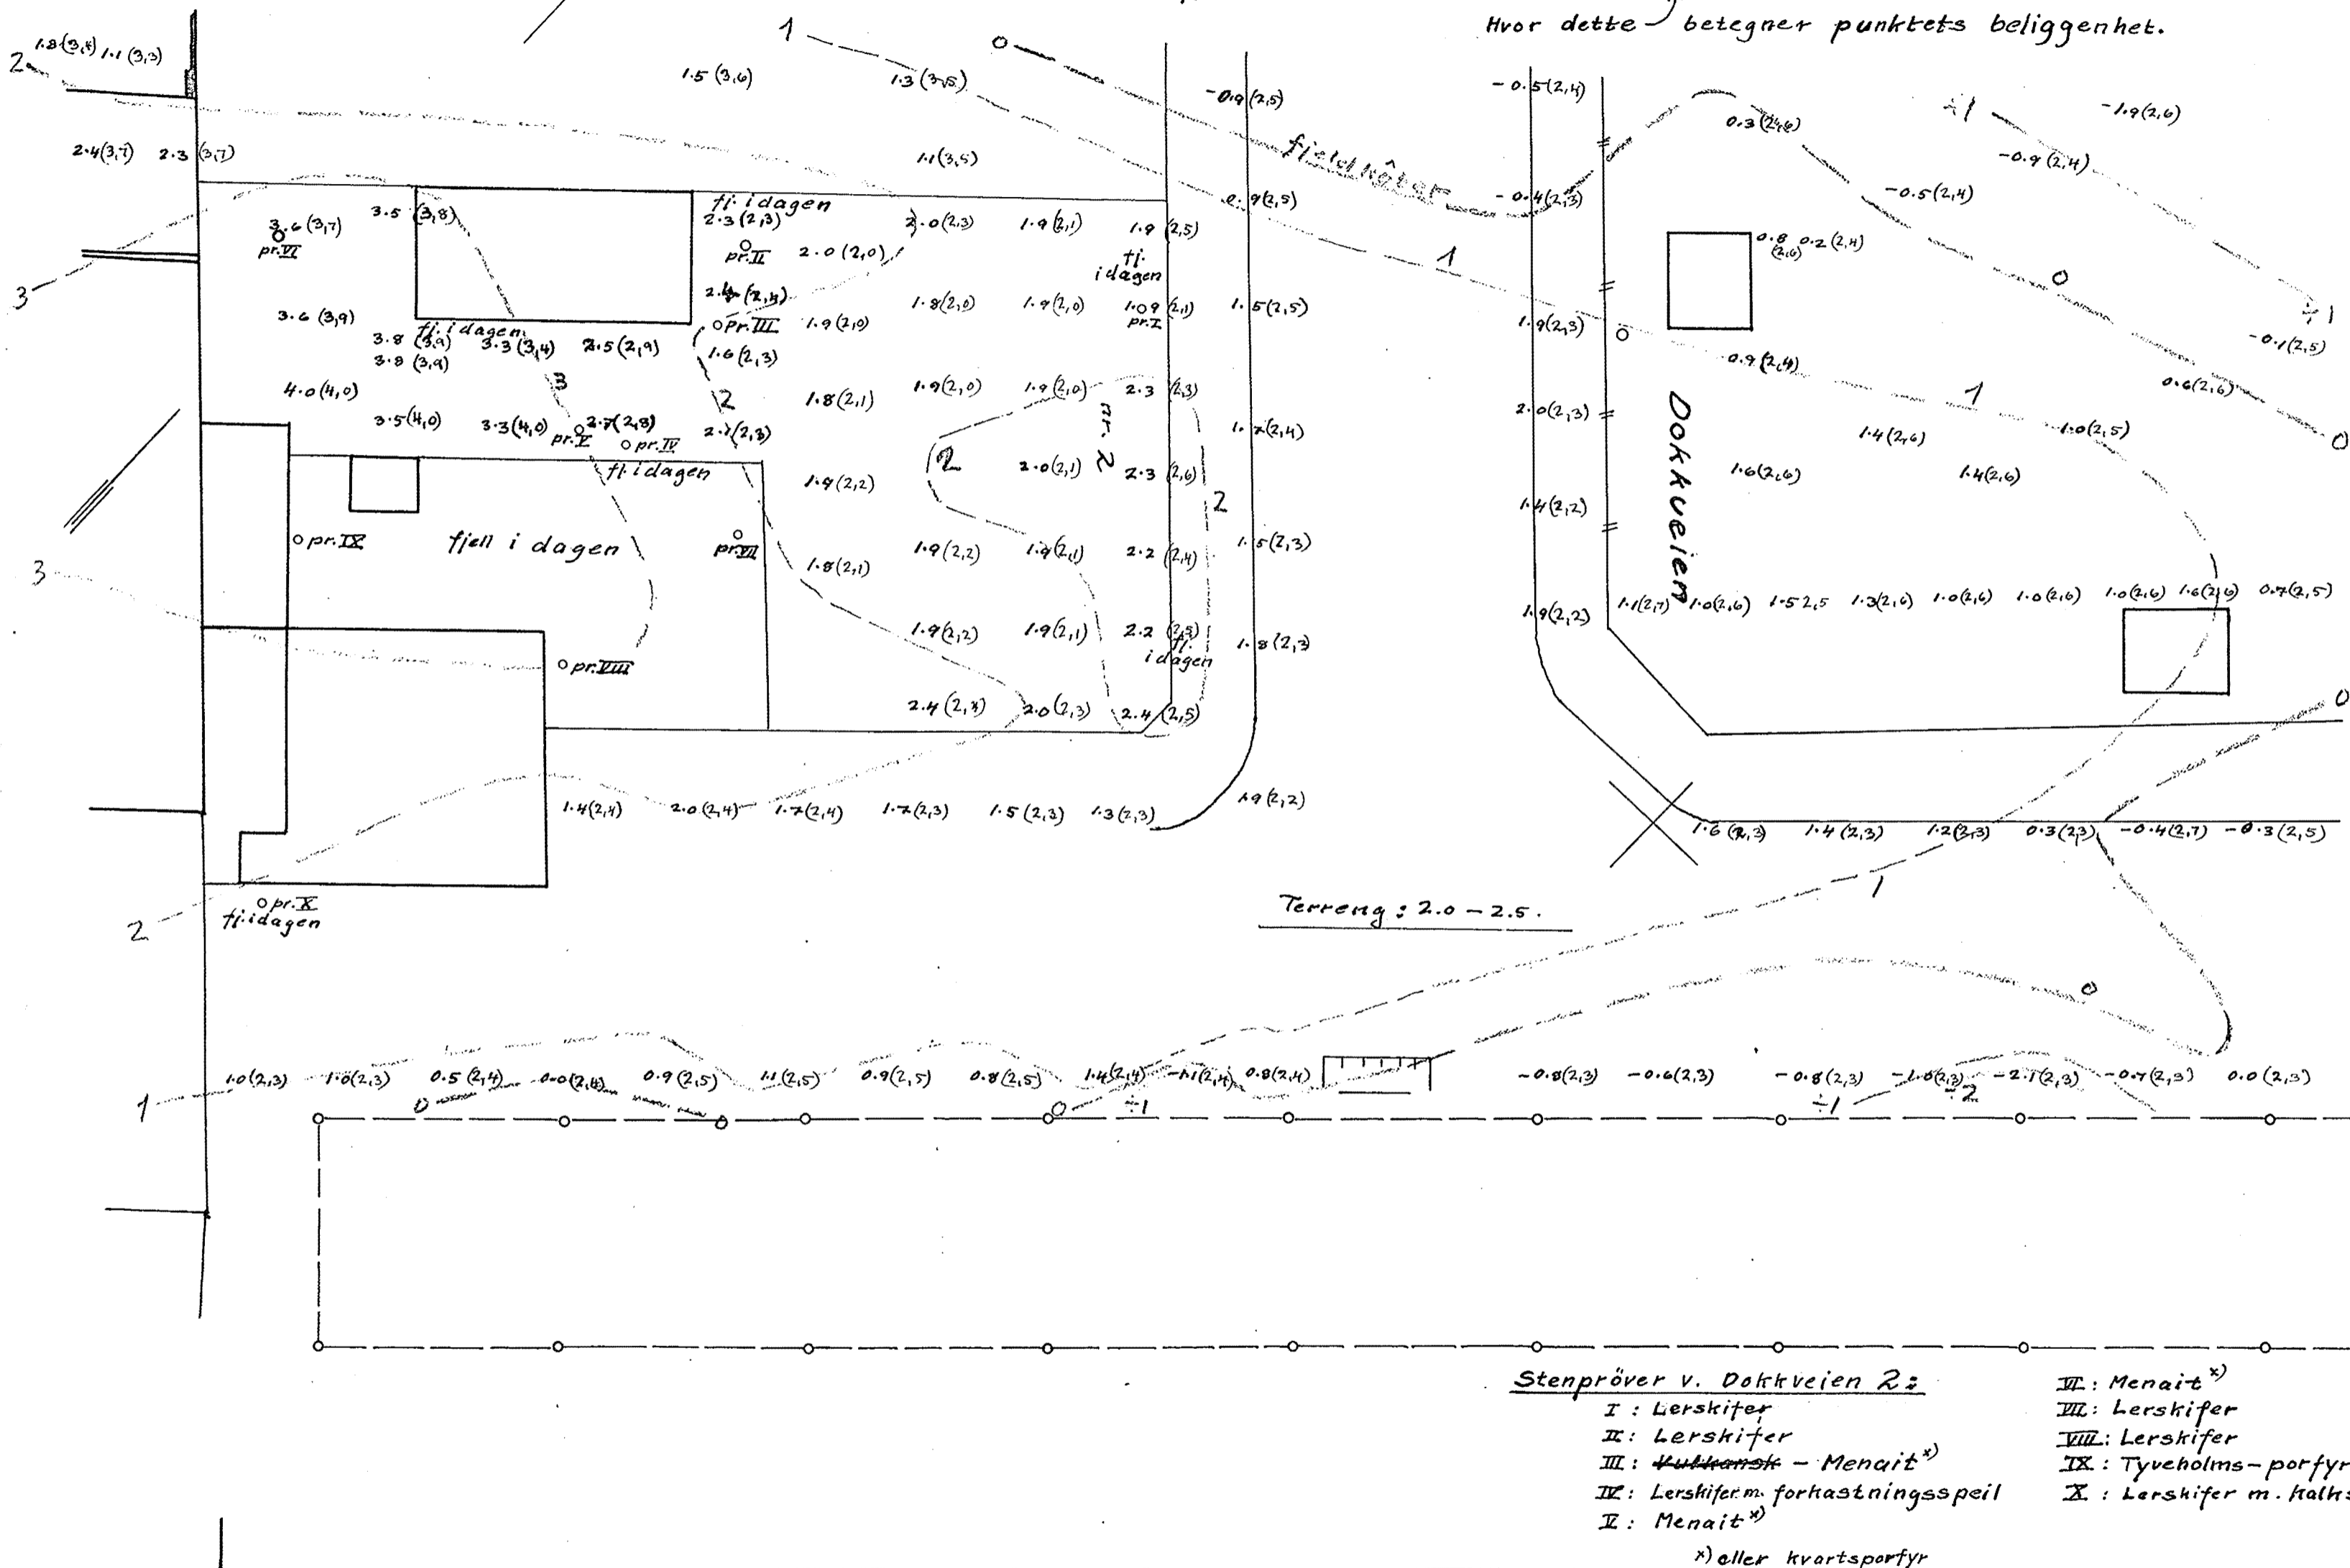

Stenpr ver v. Dokkveien 2:

- I : Lerskifer
  - II : Lerskifer
  - III : ~~Kalkmasser~~ - Menait<sup>x)</sup>
  - IV : Lerskifer m. forkastningsspeil
  - V : Menait<sup>x)</sup>
  - VI : Menait<sup>x)</sup>
  - VII : Lerskifer
  - VIII : Lerskifer
  - IX : Tyveholms-porfyr
  - X : Lerskifer m. kalkstens rer.
- <sup>x)</sup> eller kvartsporfyr

Piper vikten

Oslo 7. Januar 1927.

Oscar Lange./B.