


N
X 2250

Y 6300
X 2200

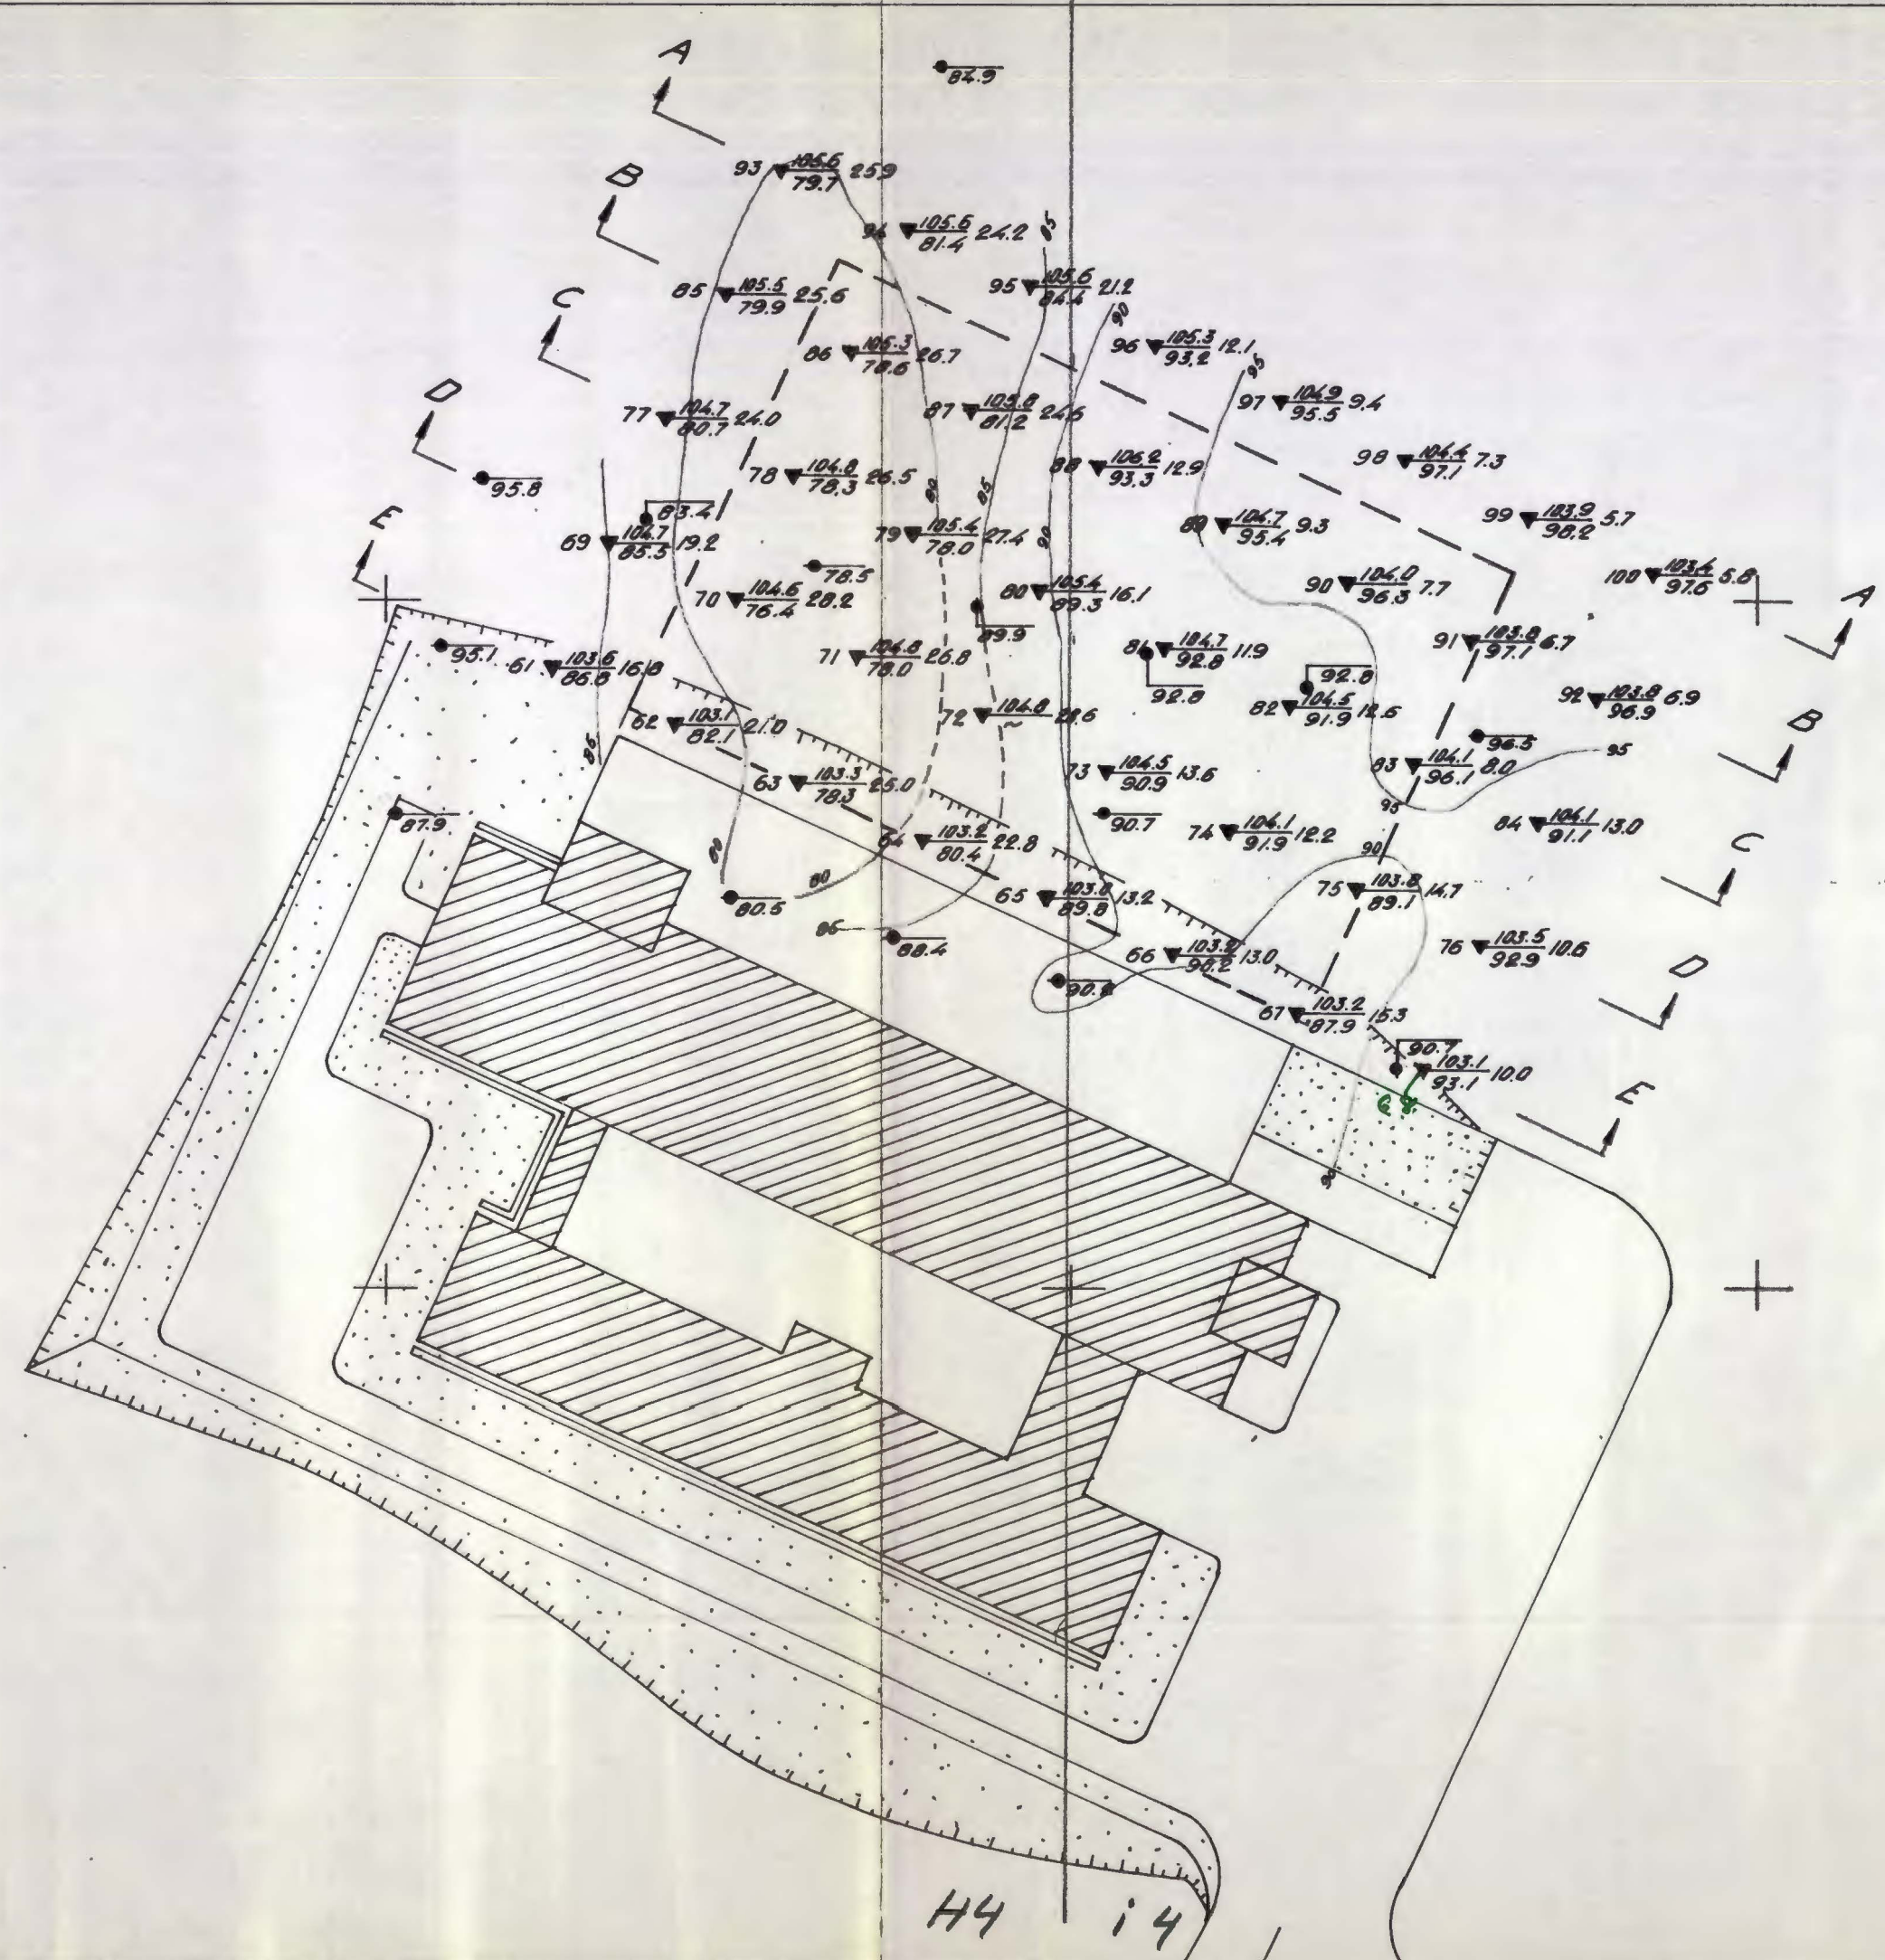

* NOH04, NOH05 Noteby 4591
20x
Antatte fjellkoter innlagt. Ekv. 5m

Boringer uten nr. utført i 1950 tyn1703
Gruft. NOIY IV. FEB 91/Amo


- ◆ Dreieboring
- Spyleboring
- ▼ Ramsondering
- ⊙ Prøveserie
- + Vingeboring

Borhull nr. ◆ Terreng(Bunn-)kote. Boret dybde.
Antatt fjellkote.

Lab. bok nr.
Borebok nr. 1620
Utgangspunkt for nivellement er Pp nr 6536 H=109,24
Geoteknisk utredning av 30/6-61 ved O.S.H.

Fabritius & Sanner 1/6 Alnabru Borplan	Målestokk	tegn. RB	9/6-61
	1:500		
NORSK TEKNISK BYGGEKONTROLL		4591-2	
Oscars gt. 46 b. - Oslo		Erstattet av	

H4 i 4

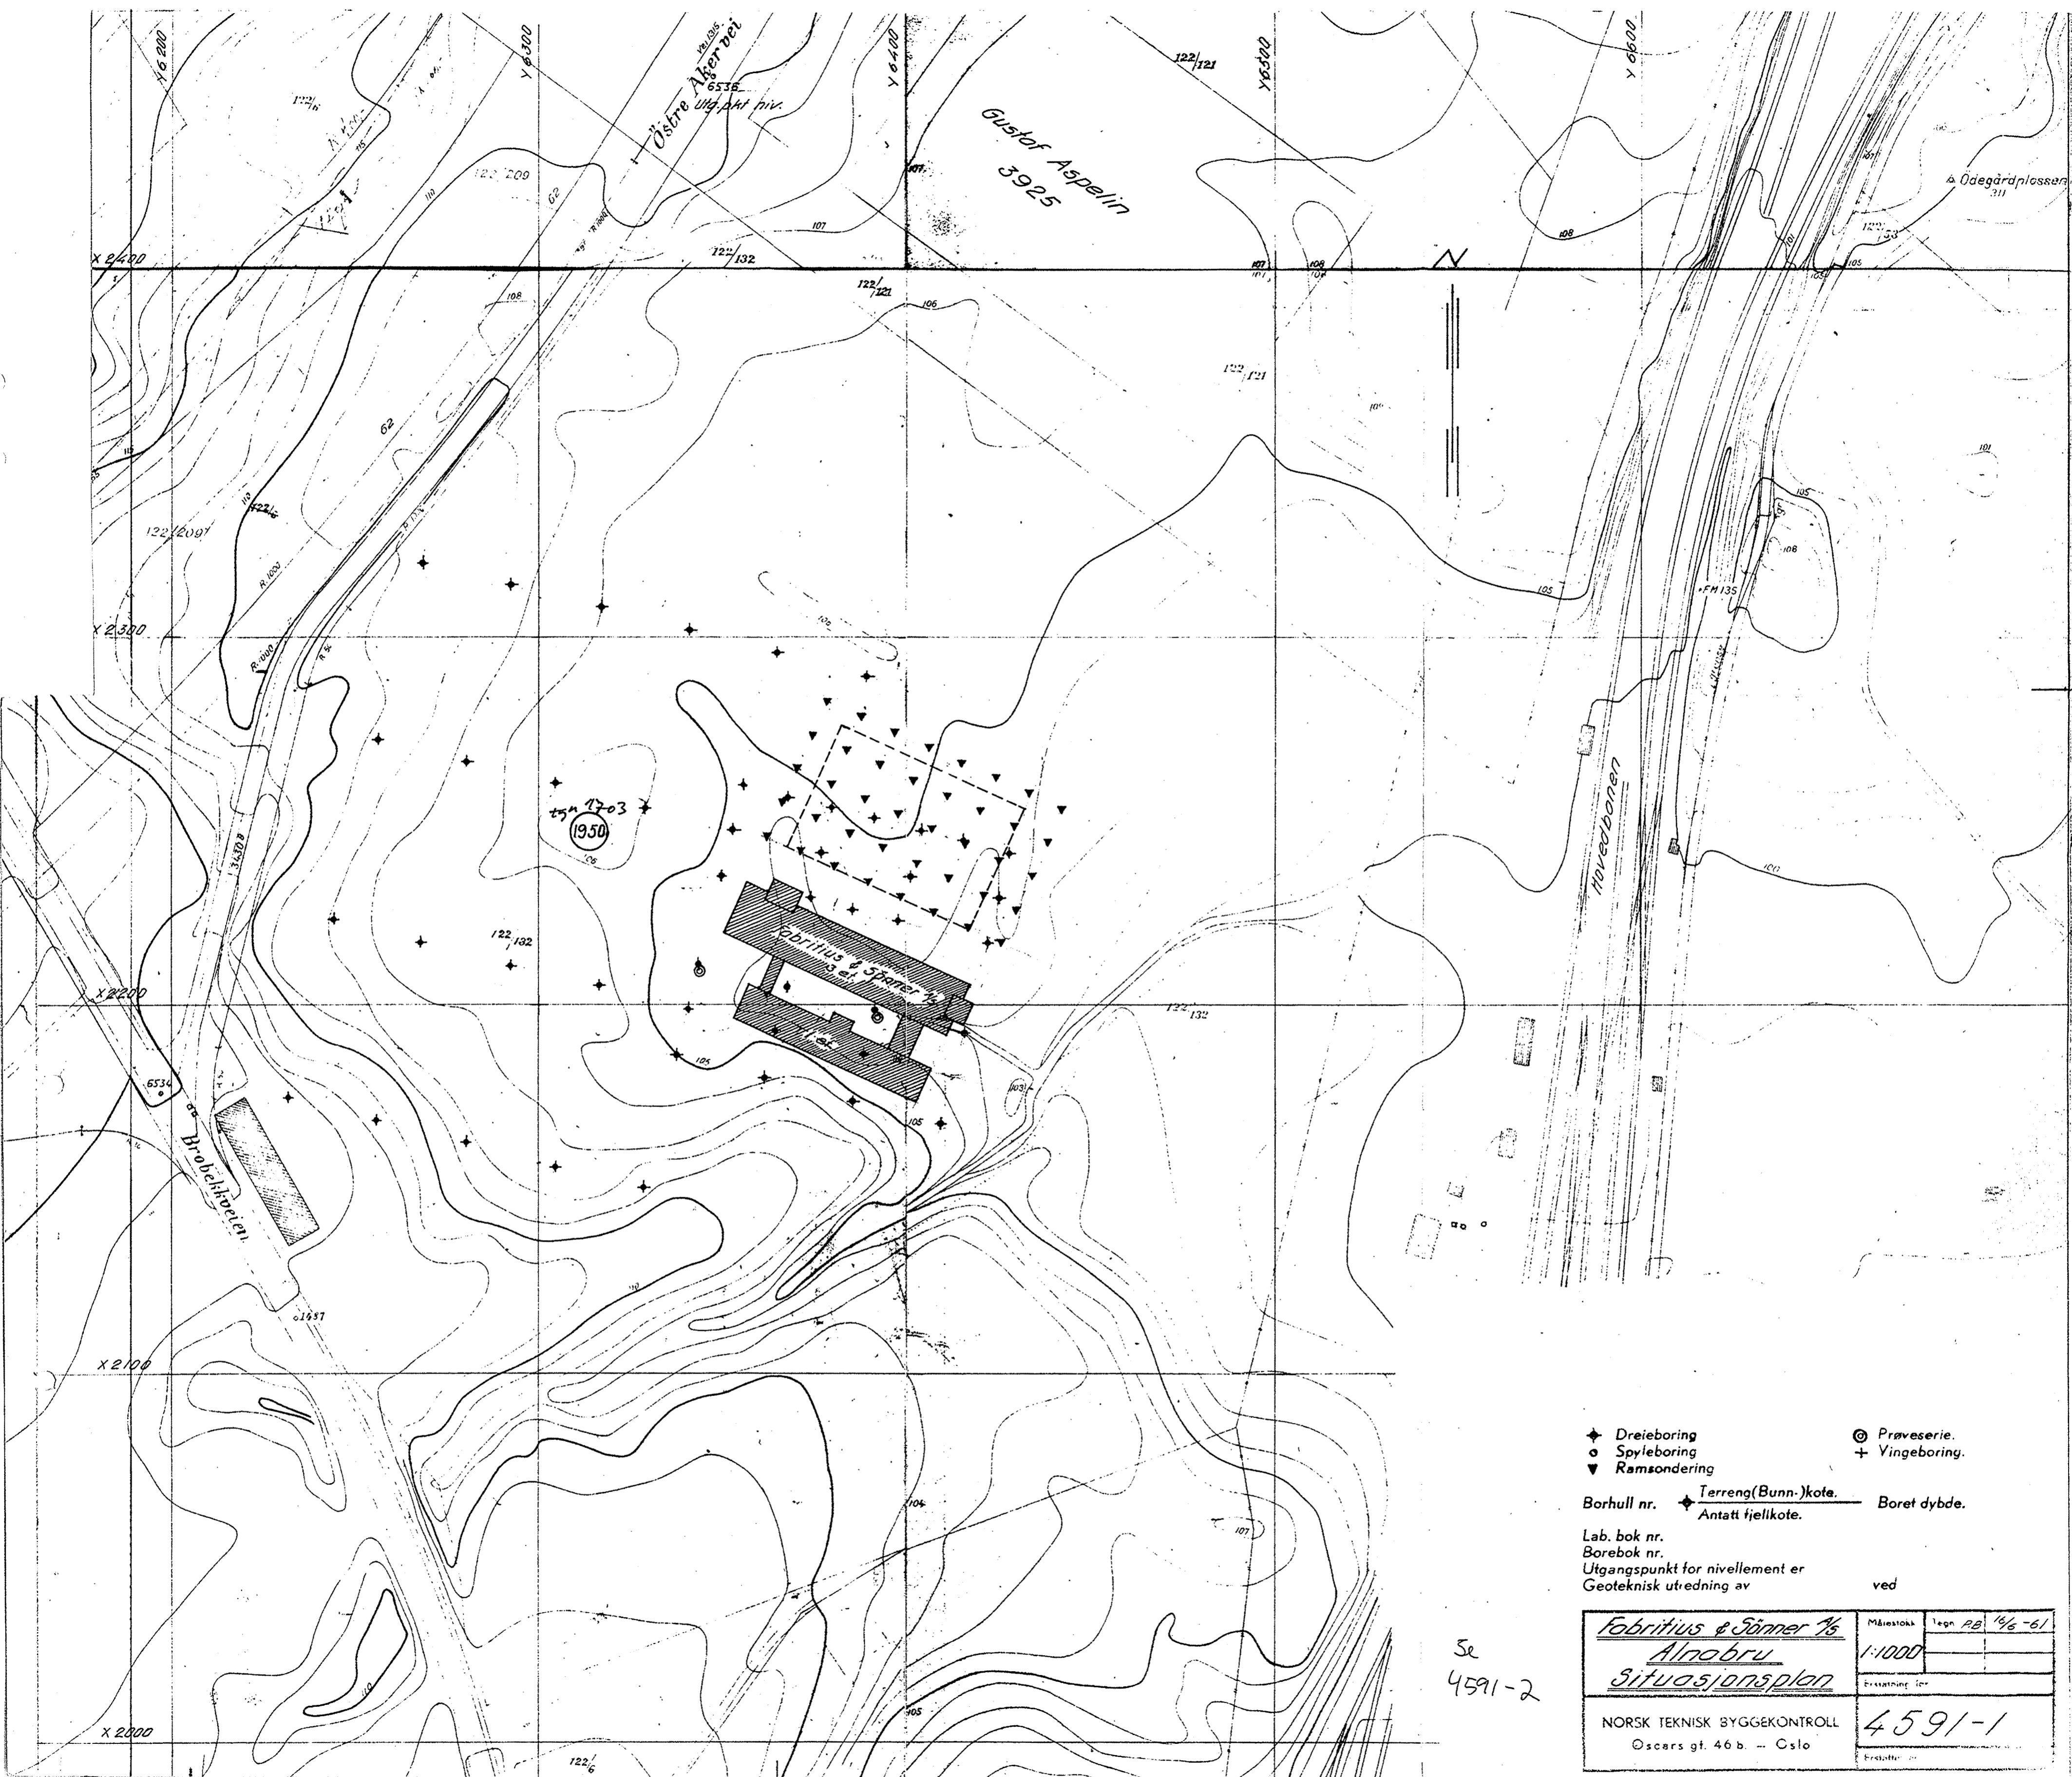

- ◆ Dreieboring
 - Spyleboring
 - ▼ Ramsondering
 - ⊙ Prøveserie.
 - + Vingeboring.
- Borhull nr. ◆ Terreng(Bunn-)kote. Boret dybde.
 Antatt fjellkote.
- Lab. bok nr.
 Borebok nr.
 Utgangspunkt for nivellement er
 Geoteknisk utredning av ved

Se
4591-2

Fabritius & Sønner AS Alnabru Situasjonsplan	Målestokk	Legn AB 1/6-61
	1:1000	
NORSK TEKNISK BYGGEKONTROLL Oscars gt. 46 b. - Oslo	4591-1	