NO M8 II 2|50

OSLO KOMMUNE
GEOTEKNISK KONSULENTS KONTOR
VINGEBORING
Sted: Østre Aker vei

Hull: V/3 Bilag: 6
Nivå: 113.5 Oppdr.: R-721
Ving: 65×130 Dato: Nov-65
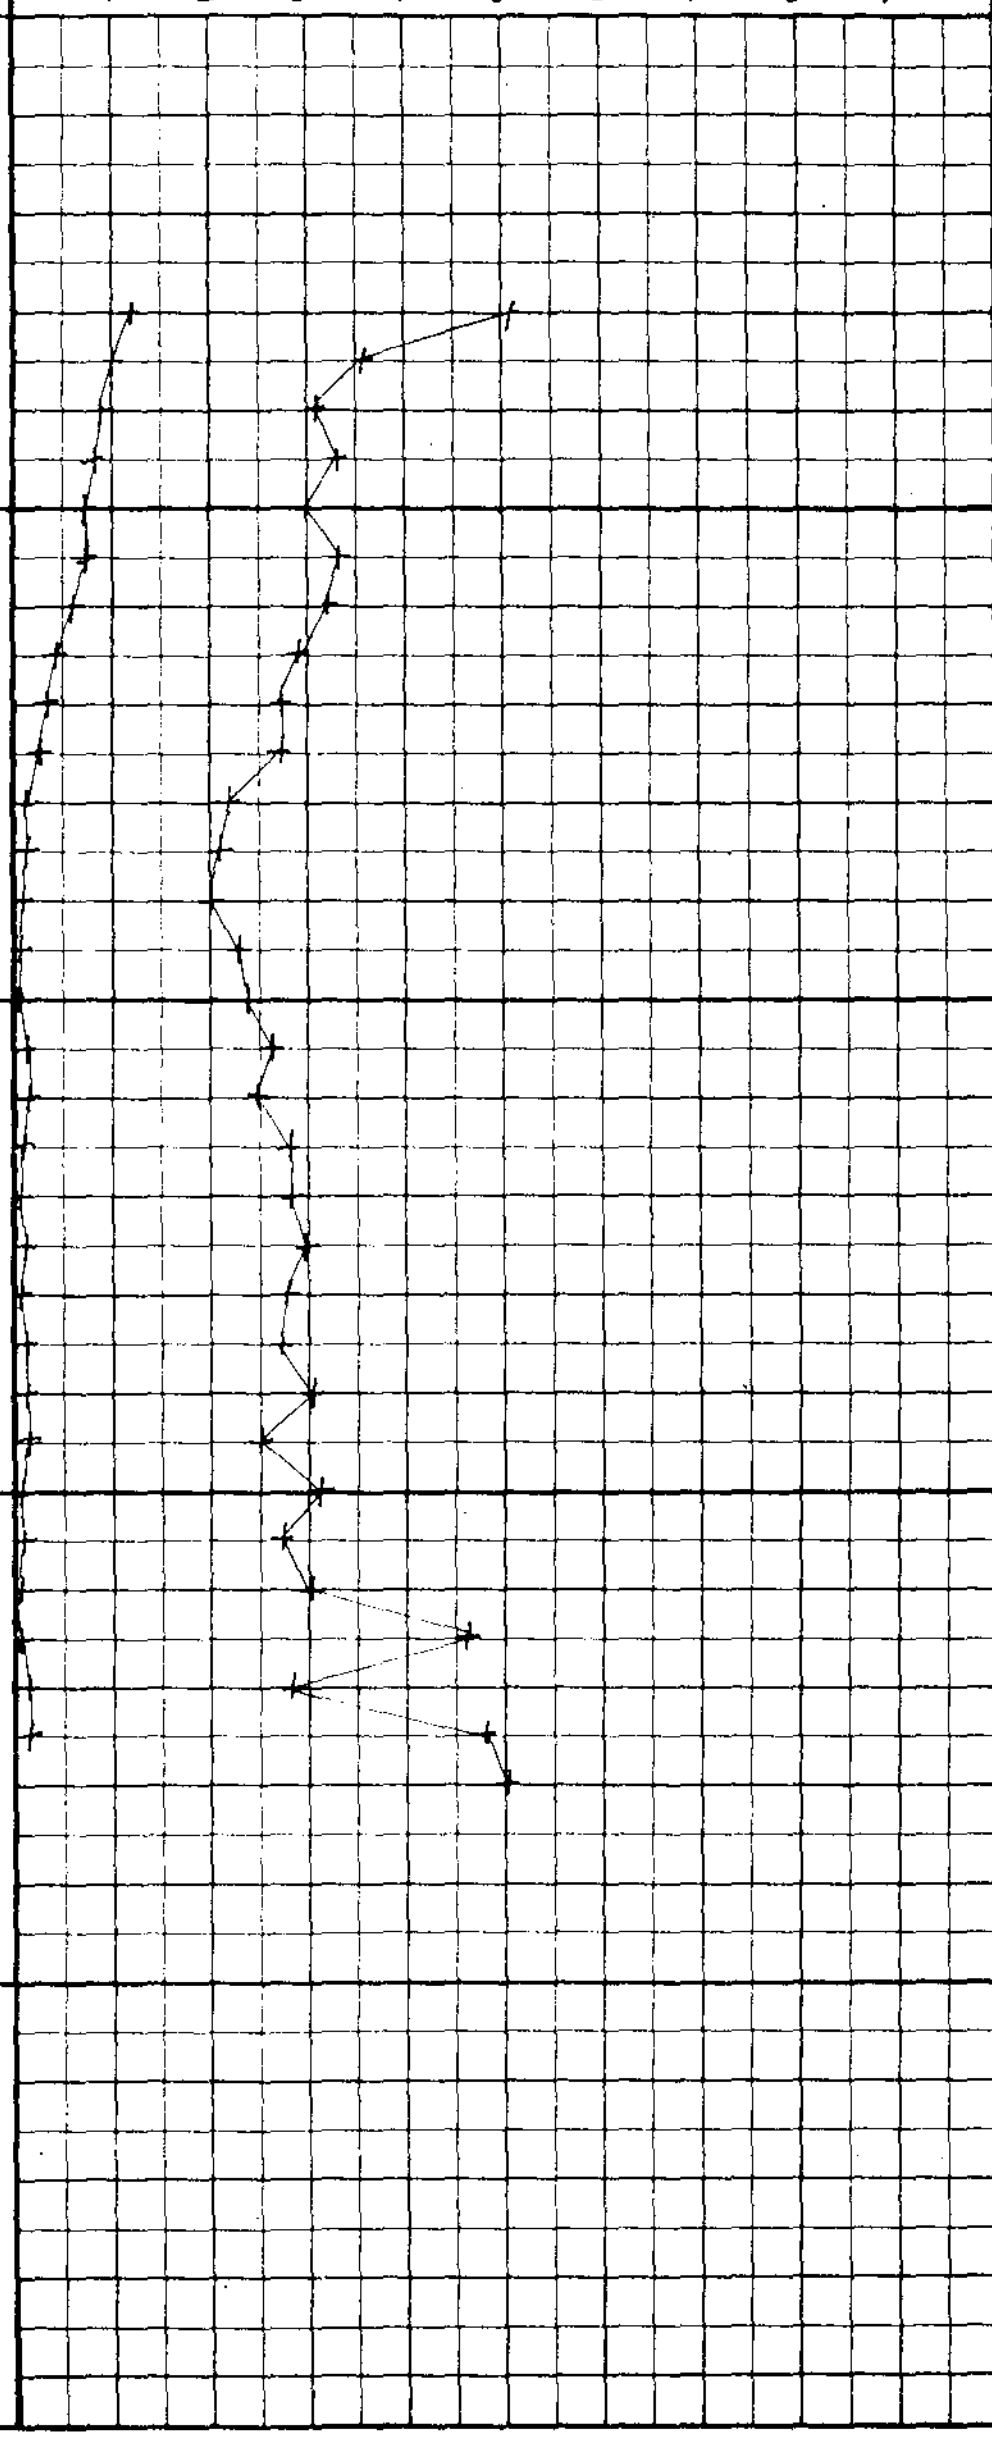
Merknad	Dybde	Skjærfasthet t/m² (1 2 3 4 5 6 7 8 9)	Sensitivitet
TØRRSKORPE			
LEIRE	5		4 36 3 4 4
			4 5 6 8 11 15 14
KVIKKLEIRE	10		20 23 24
	15		17 17 28 8 30 8 27 30 25
			8 8 8 8 28 48
AVSLUTTER	20