NO.M7I 1100

OSLO KOMMUNE
GEOTEKNISK KONSULENTS KONTOR
# VINGEBORING
Sted: Østre Akervei ved Grorud
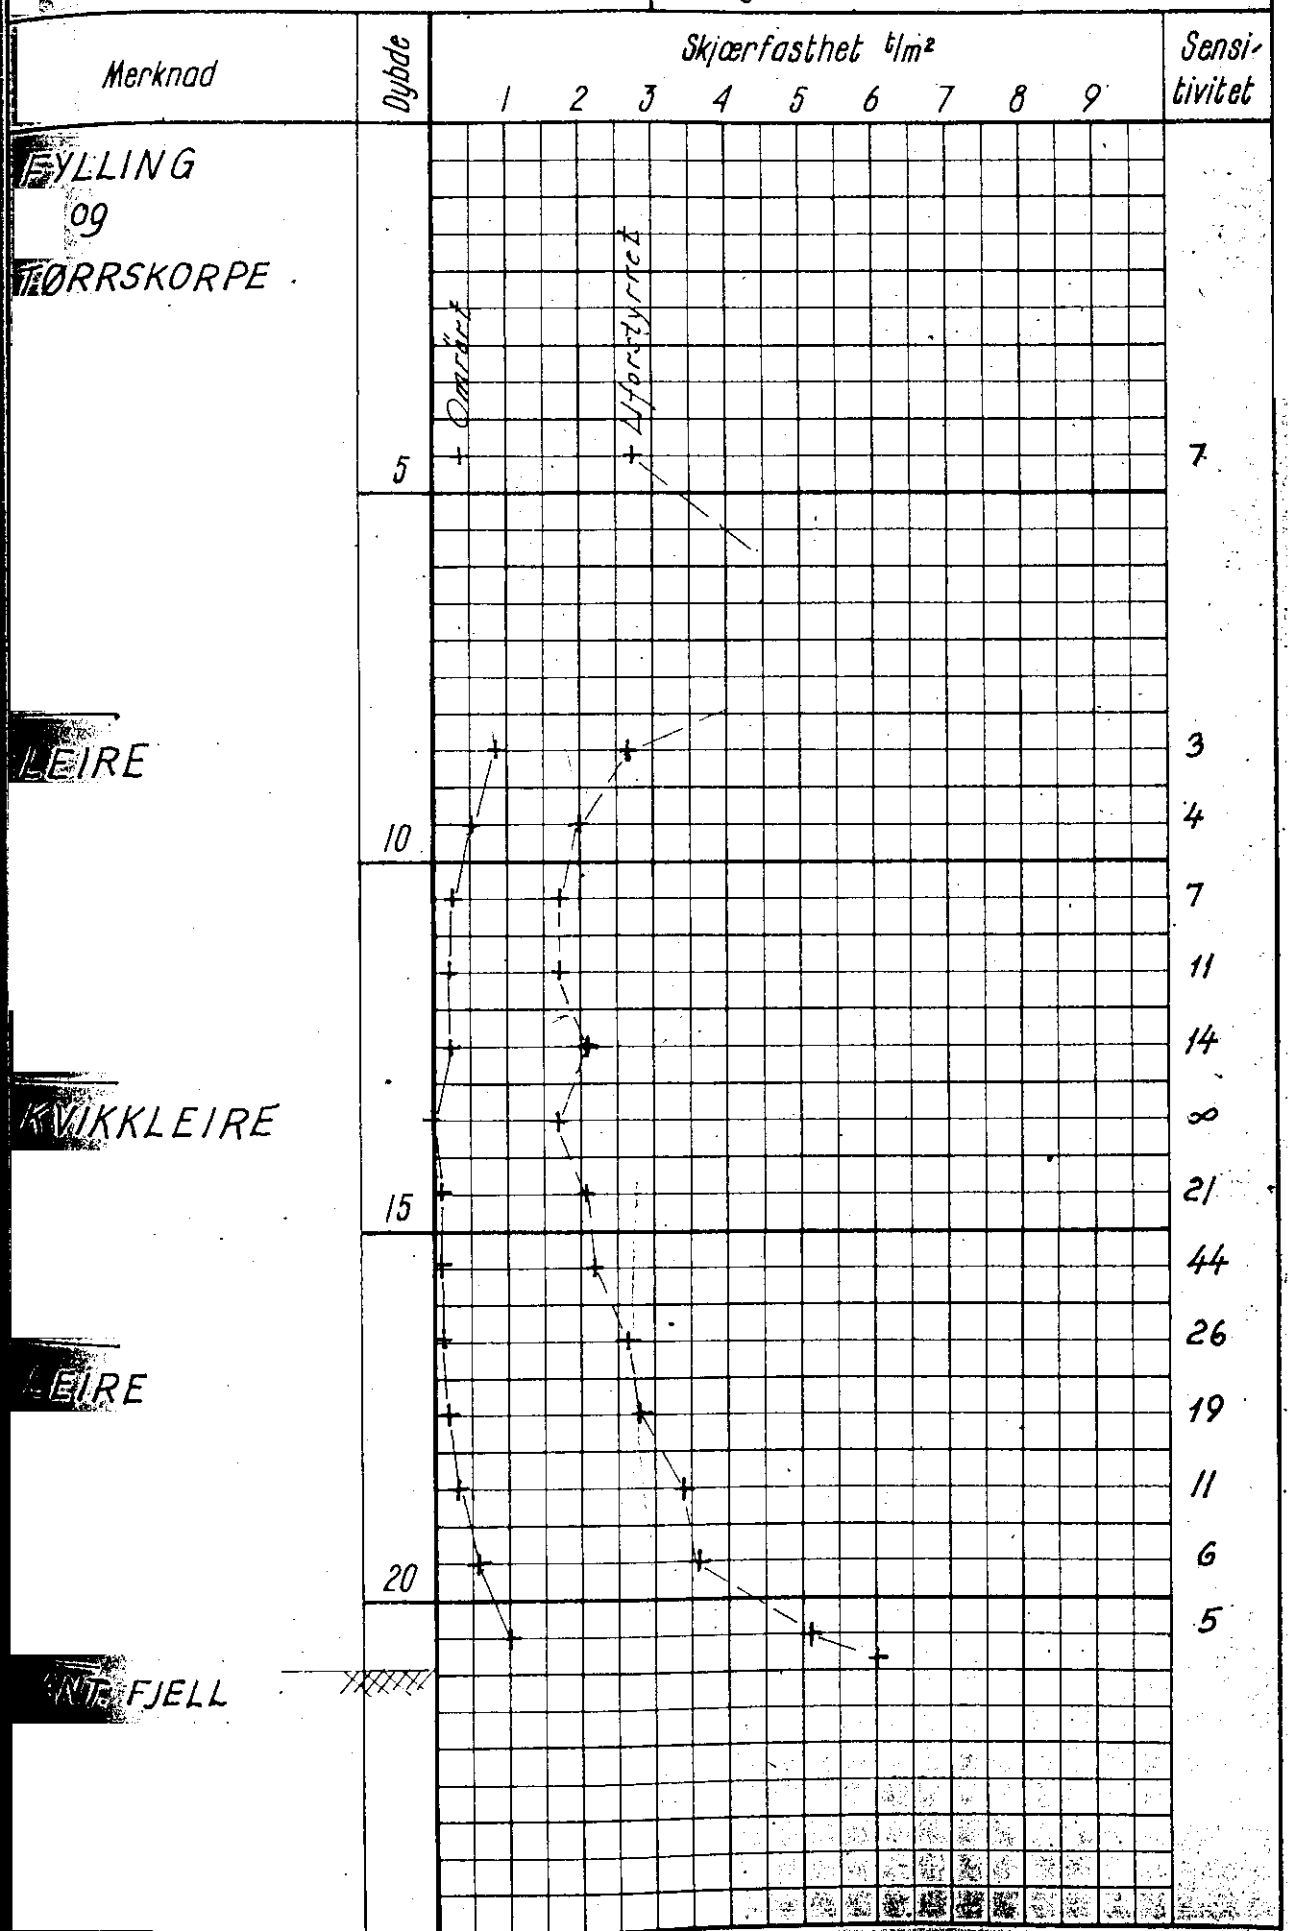
Hull: 15 Bilag: 8
Nivå: 116.0 Oppdr.: R-721
Ving: 65 x 130 Dato: Jan. 66