

* SO: B1^F



767

Övre Slotsq 21 (19)
"Horngården"

Grunnboringskart for Øvre Slottsgt. nr. 19
M. 1:100

Bl. 767

Forklaring $\frac{2,70}{10,50}$ dybde i meter fra terreng til fjell
fjelllets kotehøide
Høiderne er referent til byens høidefastmerker.

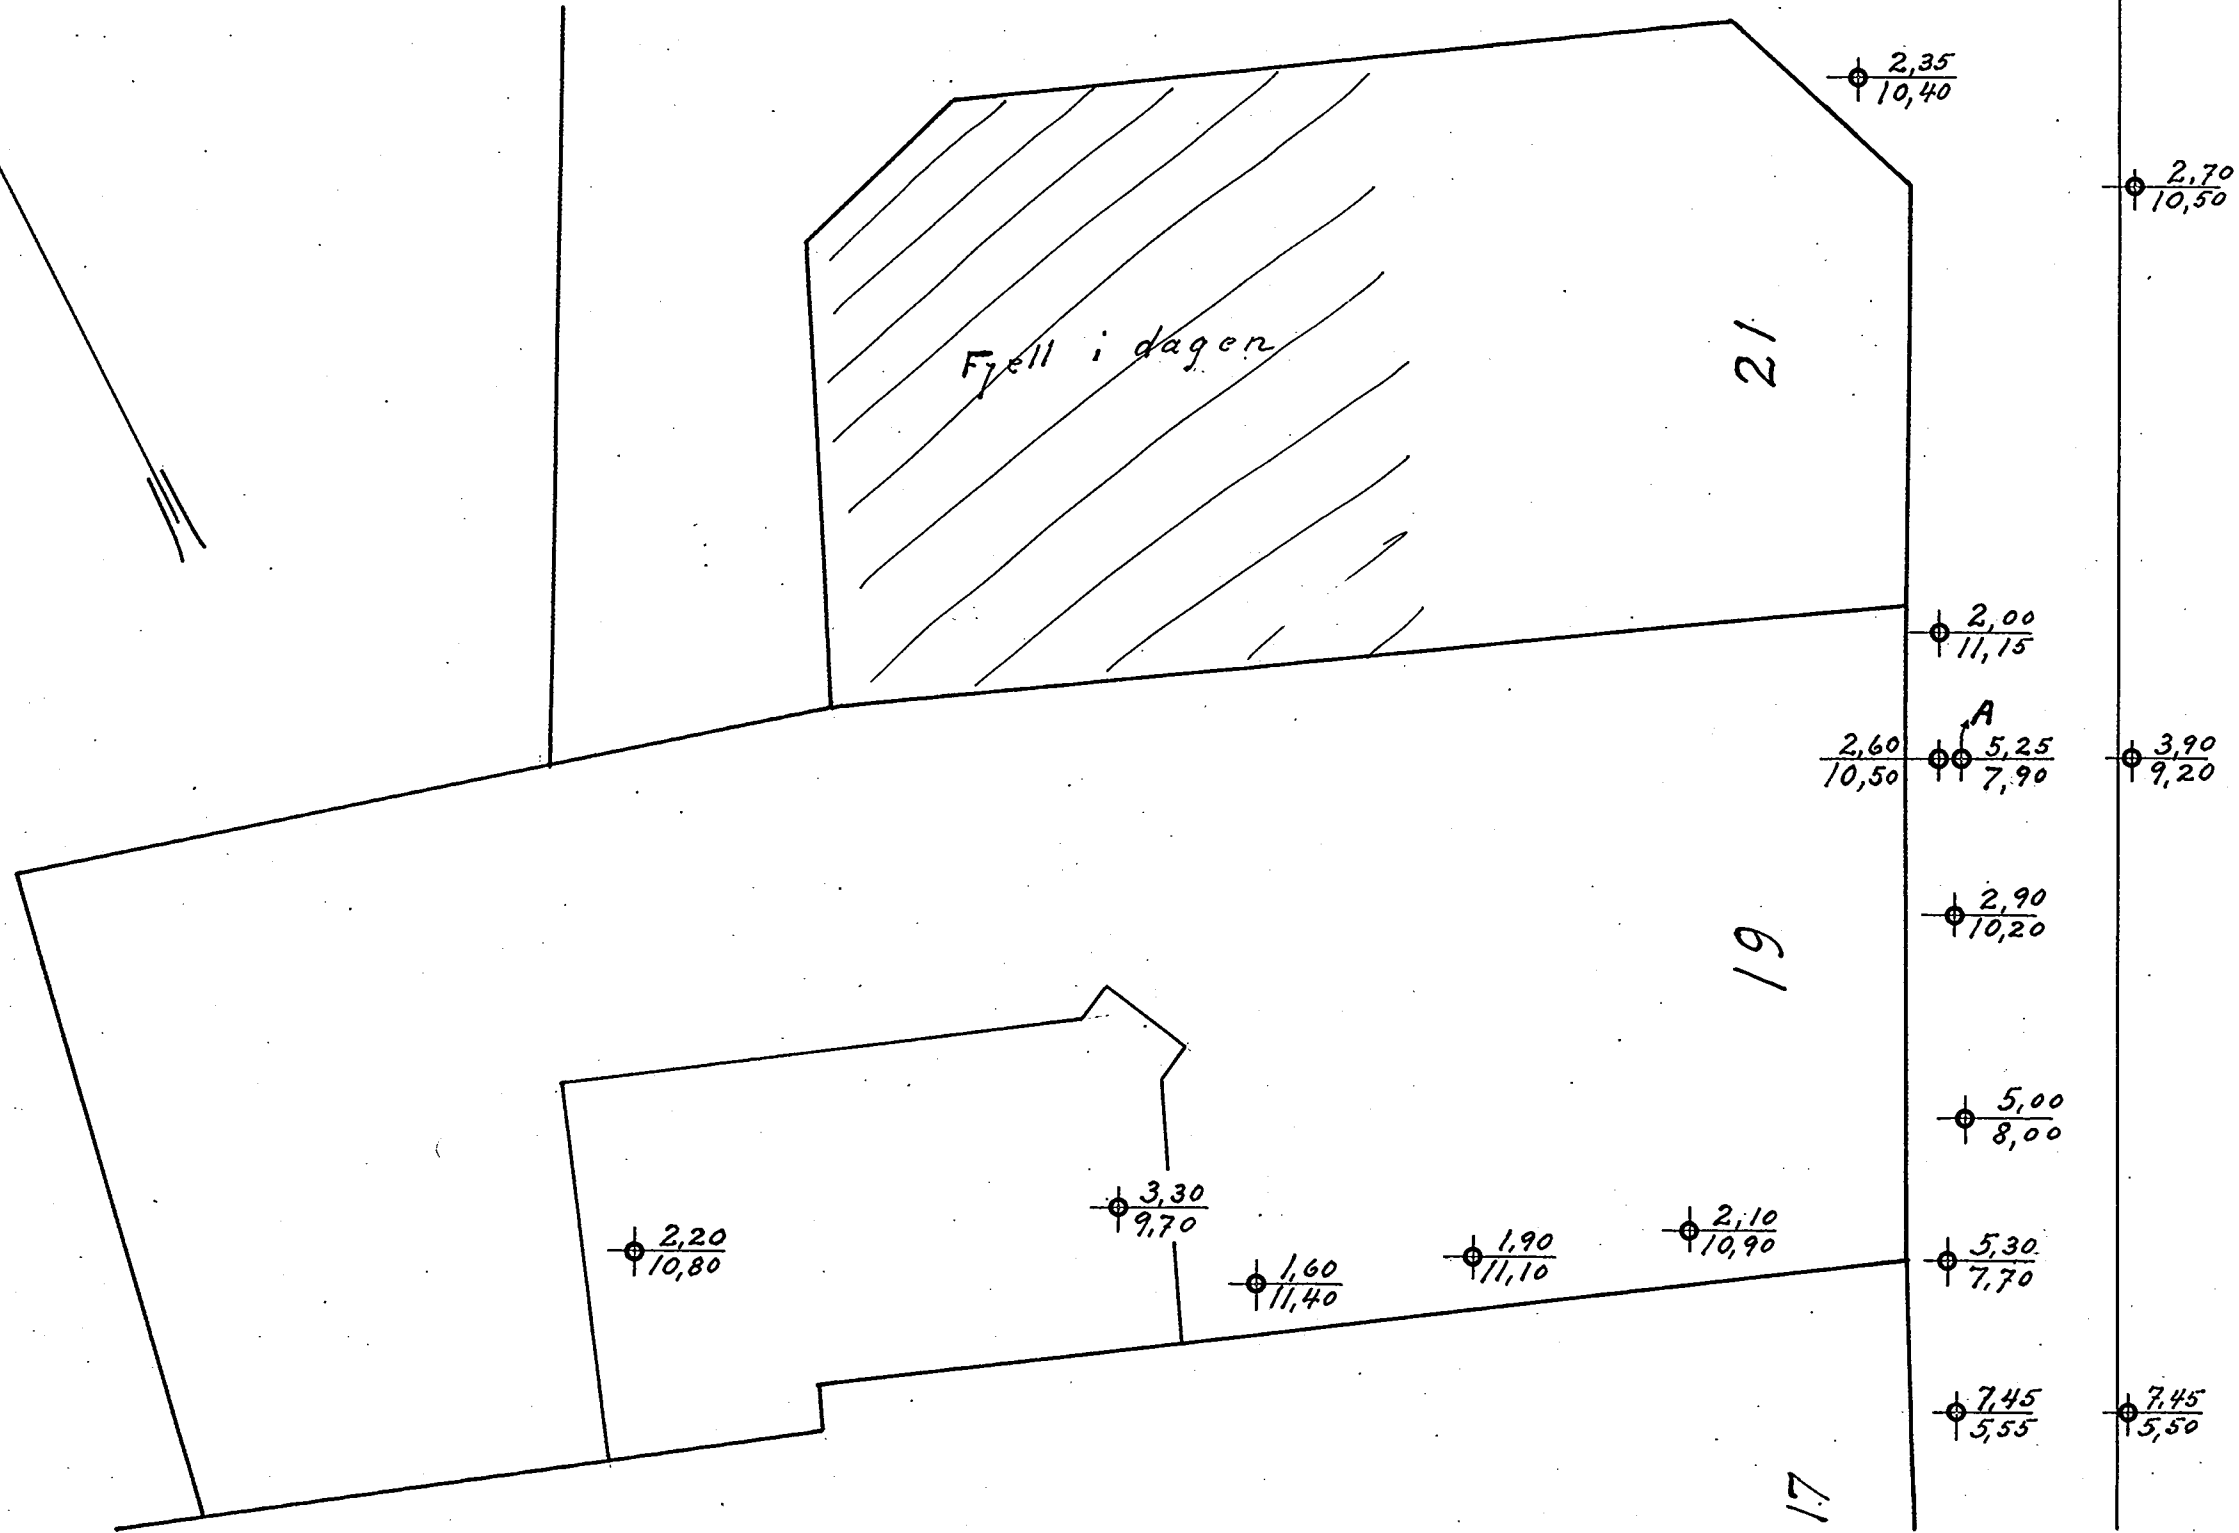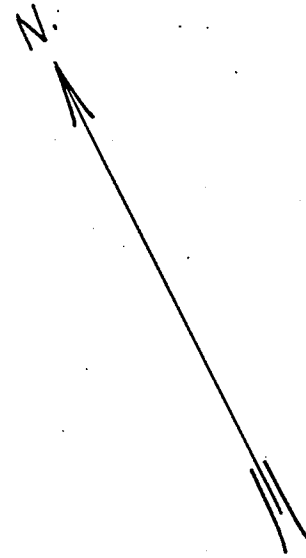

Oslo, april 1929
Ingeniør Oscar Lauge

[Signature]

ØVRE SLOTTSGATE