

50113


4010

OSLO KOMMUNE GEOTEKNISK KONTOR


BORPROFIL

Sted **SØNDRE DAL**

Hull 7
 Nødd 132.2
 Prøφ 54 mm

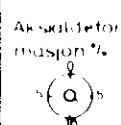

Bilag 2
 Oppdrag R-1934
 Dato Sep. 83

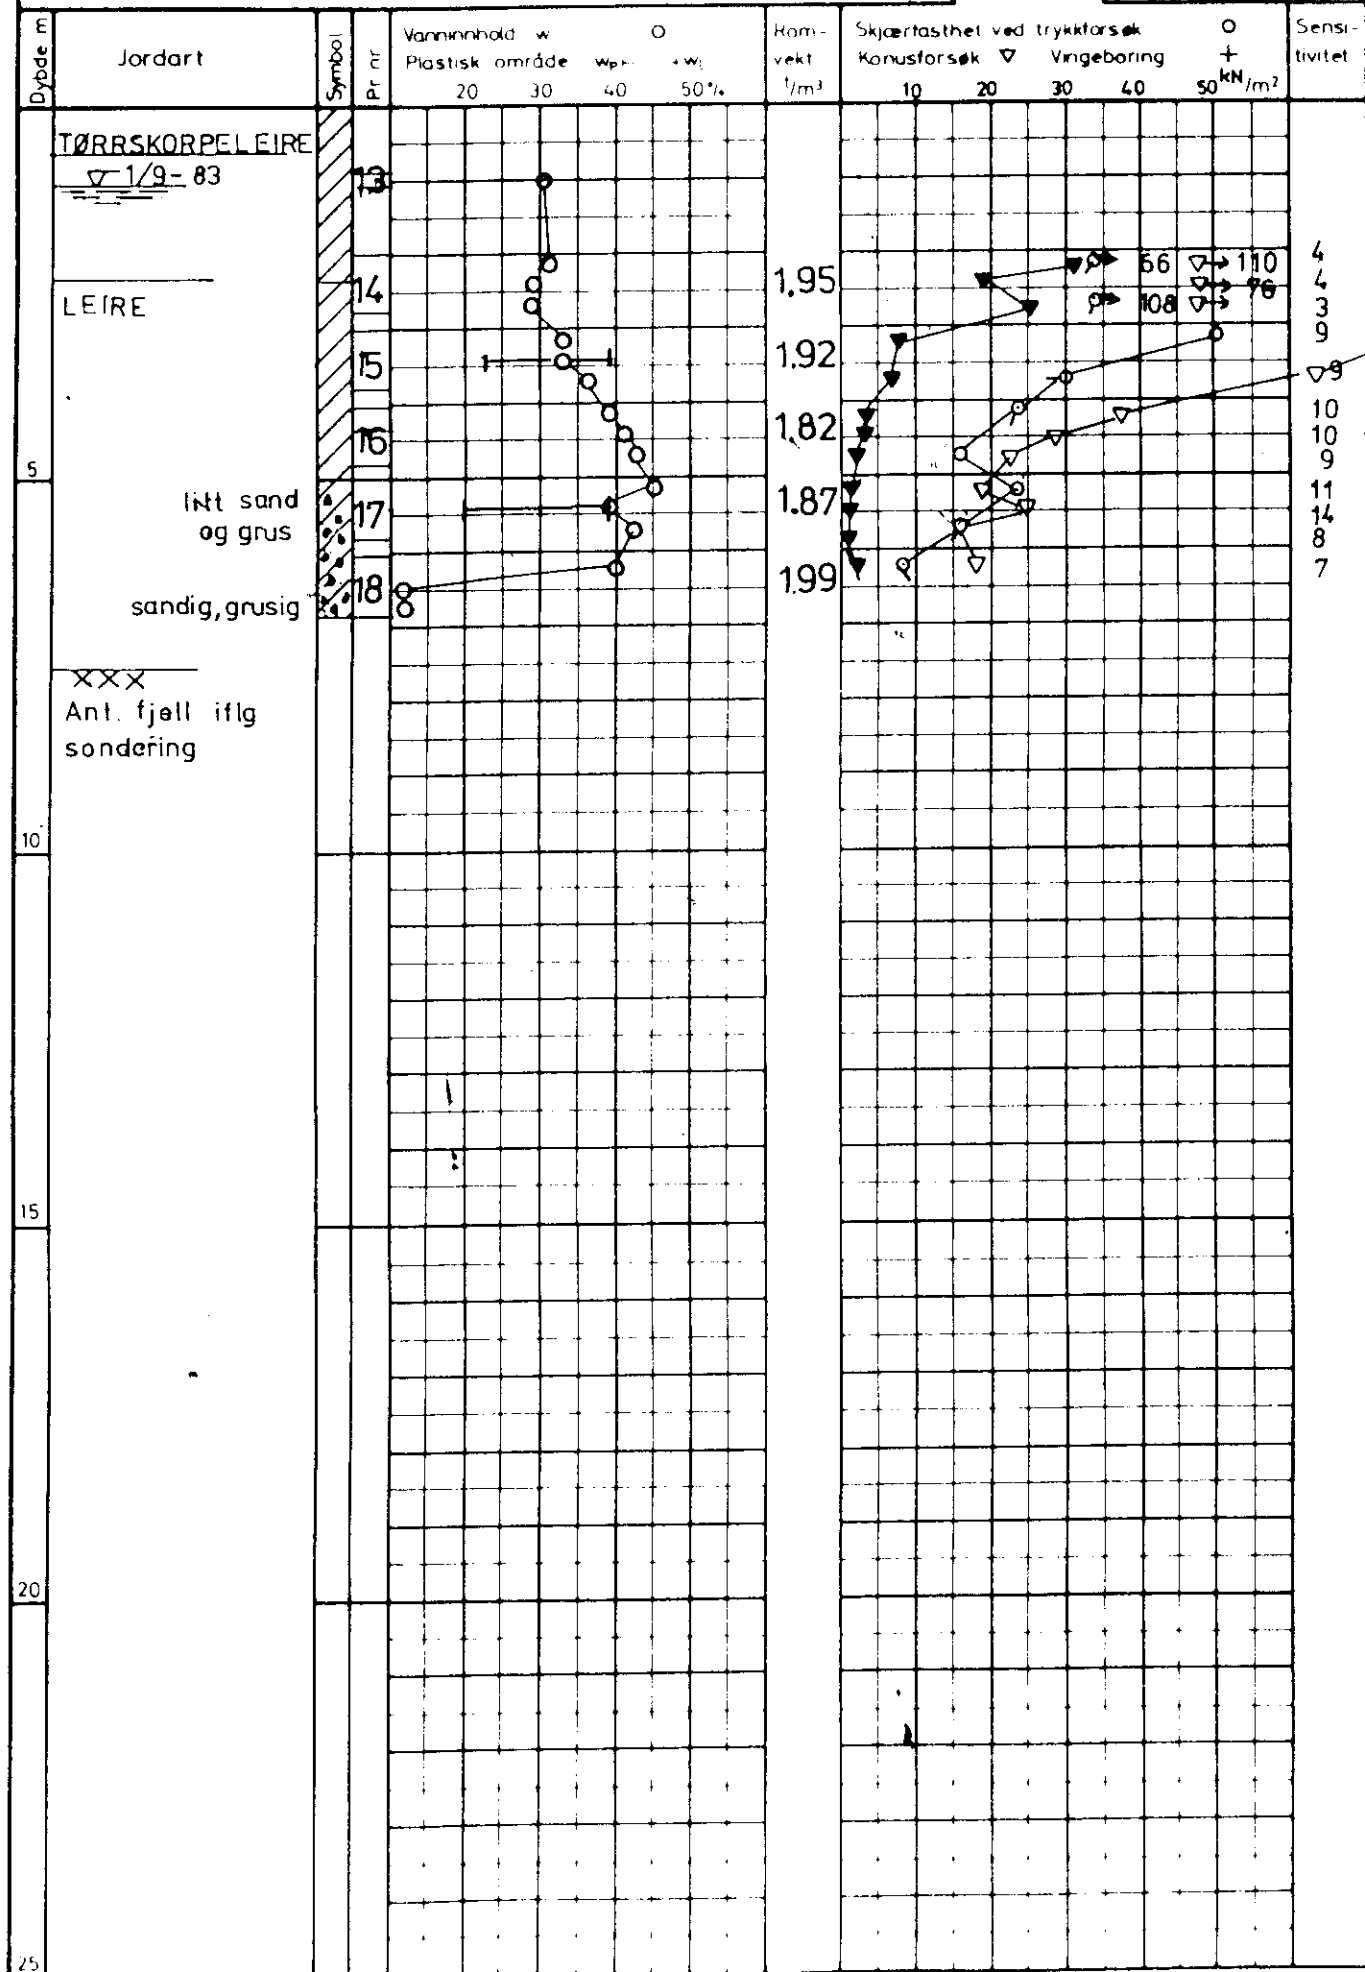

Ant. fjell iflg sondering