SO 1 13 30/U

OSLO KOMMUNE, GEOTEKNISK KONTOR

BORPROFIL

Sted: SØNDRE DAL

Hull 13
Nivå 134.2
Prø 54 mm

Akskaldetormasjon %
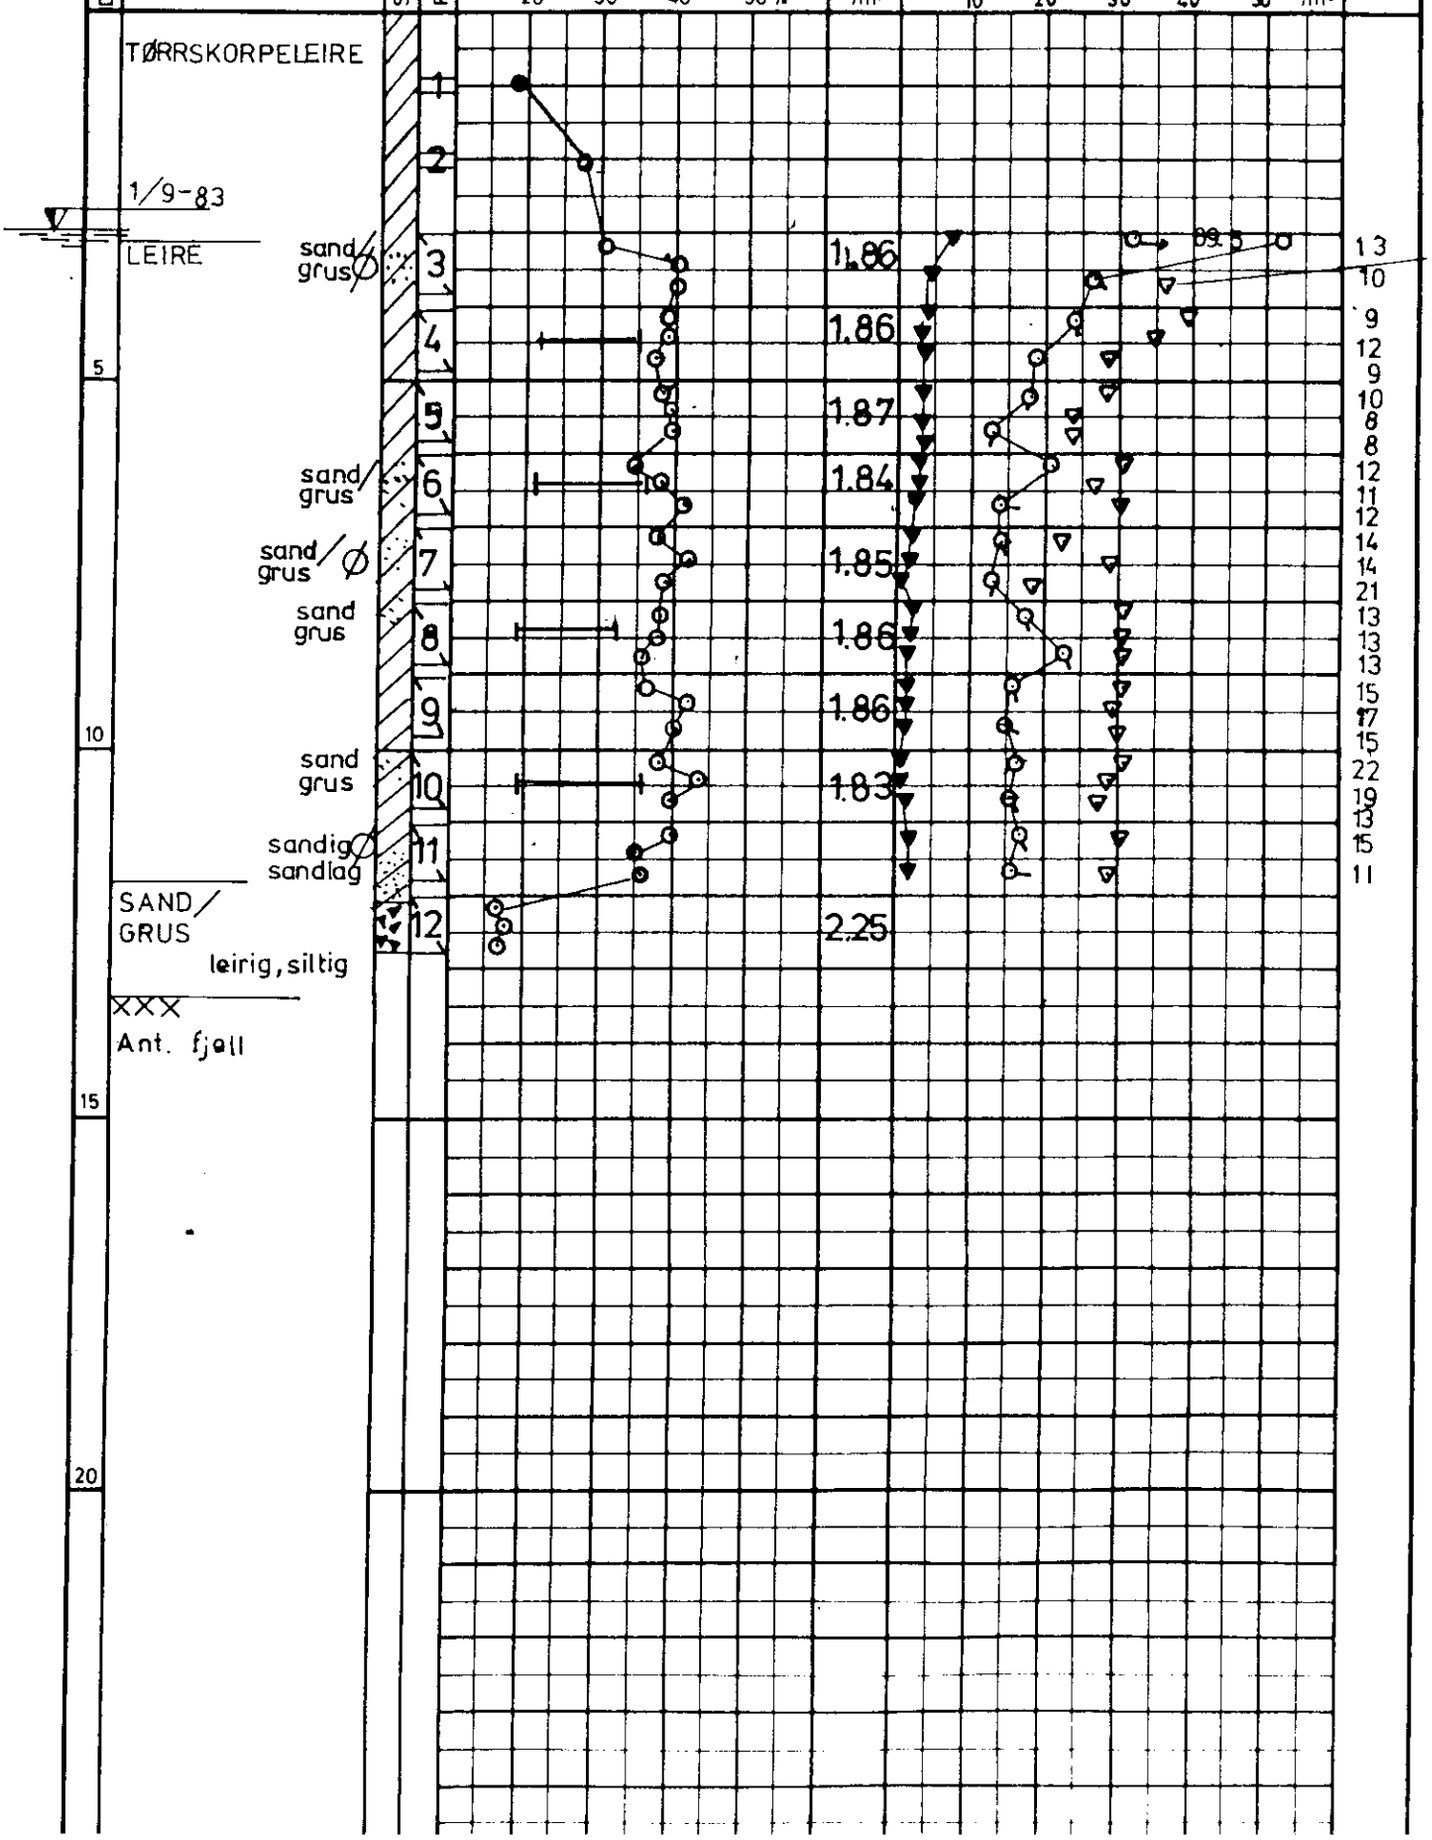
Bilag 3
Oppdrag R-1934
Dato Sep. 83