

NO. B2. I

H A U S E L I D

16 / 65

NO. B2. I

Bjerregaardsgate 2/4

(Waldem. Thranegt. /

Ullevålsvn)

5.5.1965




OVERFØRT TIL KARTPLATE

DATE:

SIGN:

Tilhører Undergrunnskarterket
M. I. K. H. J. J. J.

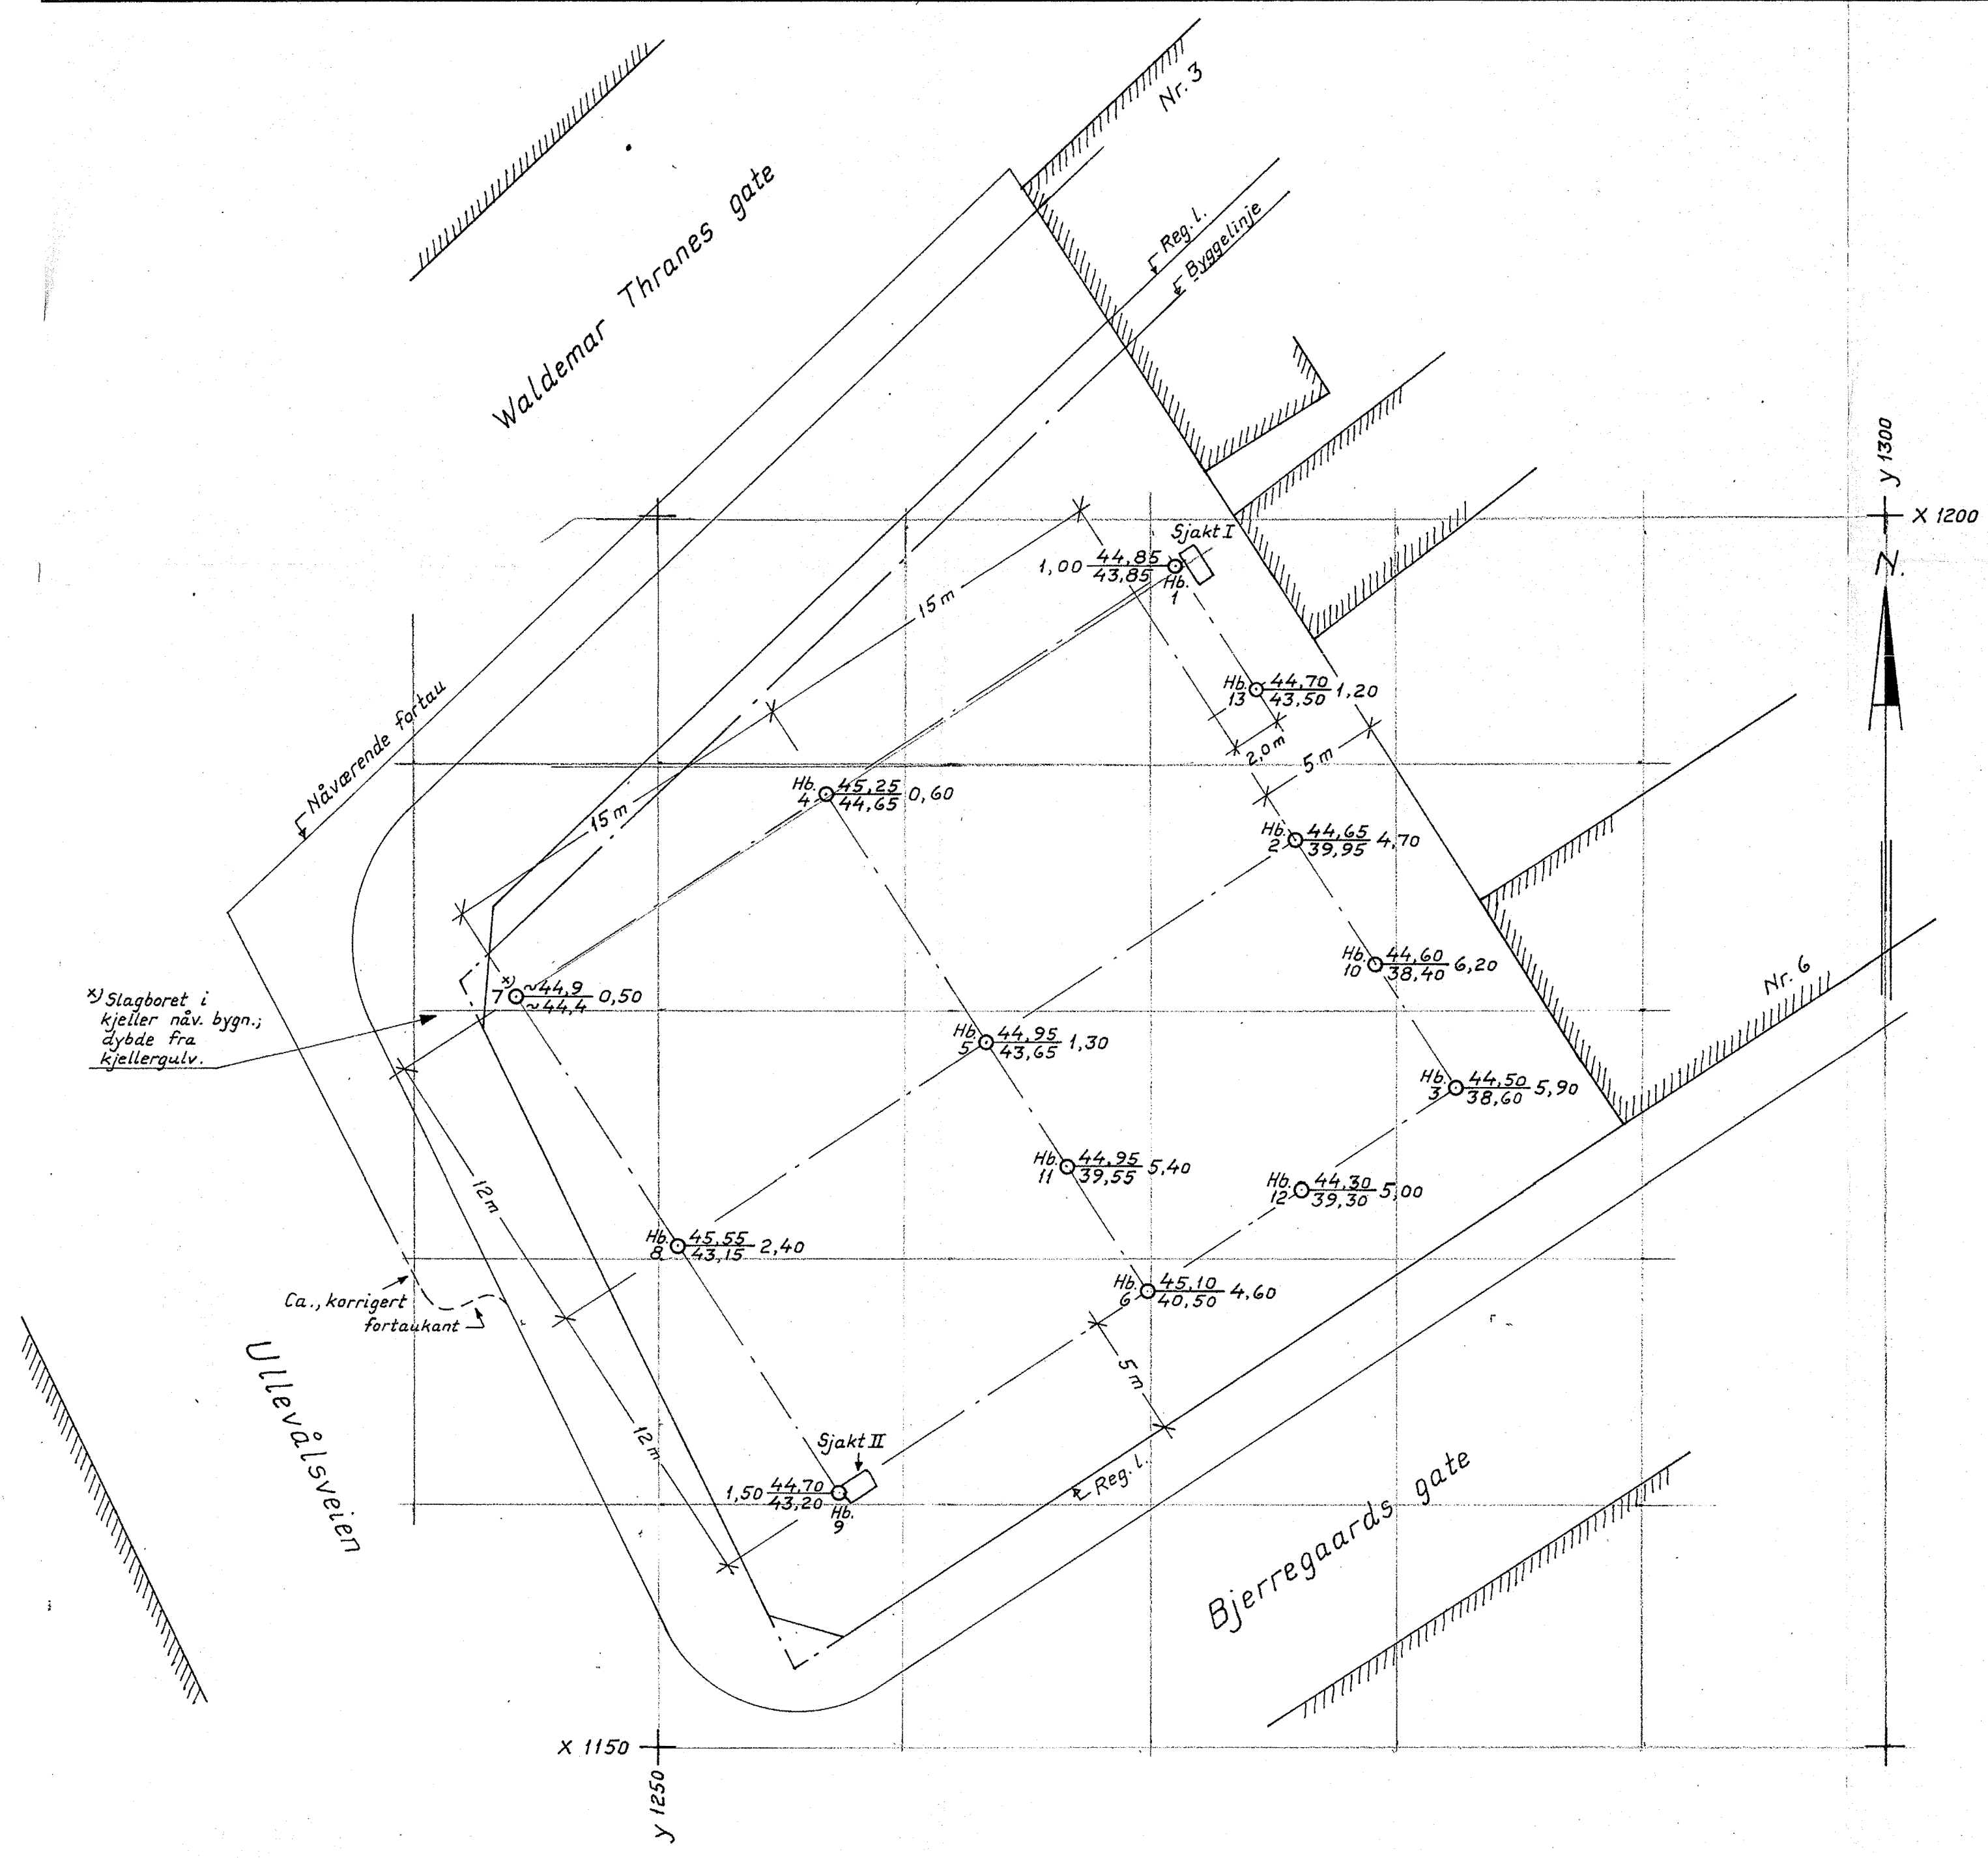

Borplan M.=1:200

Forstørret etter Oslo Kommunes situasjonskart i M.=1:500 (m/grunnboringspunkter) fra Ing. Bonde & Co., dat. 7-4-65.
 Eksisterende bygninger på tomten er ikke vist.
 Høydeutg.pkt.: F.M. 111, på Bjerreg.g.t. 2 (mot Wm. Thranes gt.), h.= 48,340 iflg. Oslo Oppm.vesen.
 Fjellet er avdekket i sjakt I og II.

overført 12/6-94

Hb. = hejarboring

- X = Borhull.
- X = Dybde til antatt fjell.
- Y = Kote terreng eller sjøbunn
- Z = " " antatt fjell.
- [X] = Boring dybde, ikke fjell.
- ⊙ = Prøvehull, 54 m.m. diam.
- ⊖ = " " 40 " " "
- ⊕ = Vingeboret

NO B 2 I

BJERREGAARDS GATE 2 OG 4		MÅL 1:200	RETTEF. KONTR.
INGENIØRFIRMA BONDÉ & CO.		TEGNET 5-5-65 L.S.-E	UTFØRT
INGENIØRFIRMA BJ. HAUKEID GRUNNUNDERSØKELSER-OPPMÅLING SANDAKERVN. 76 III - TLF. 21 30 40 OSLO, den 5-5-65		ERSTATNING FOR: TEGN. NR. 2719-1 16/65	

