

NoTeBy

8321 - 2

Forretnings- og Kont. bygg

Theresegt. 29


NO:A3 I \*

OVERFØRT TIL KARTPLATE

DATO: april 76 SIGN: J. A. Leide



Profil i akse 1+2m

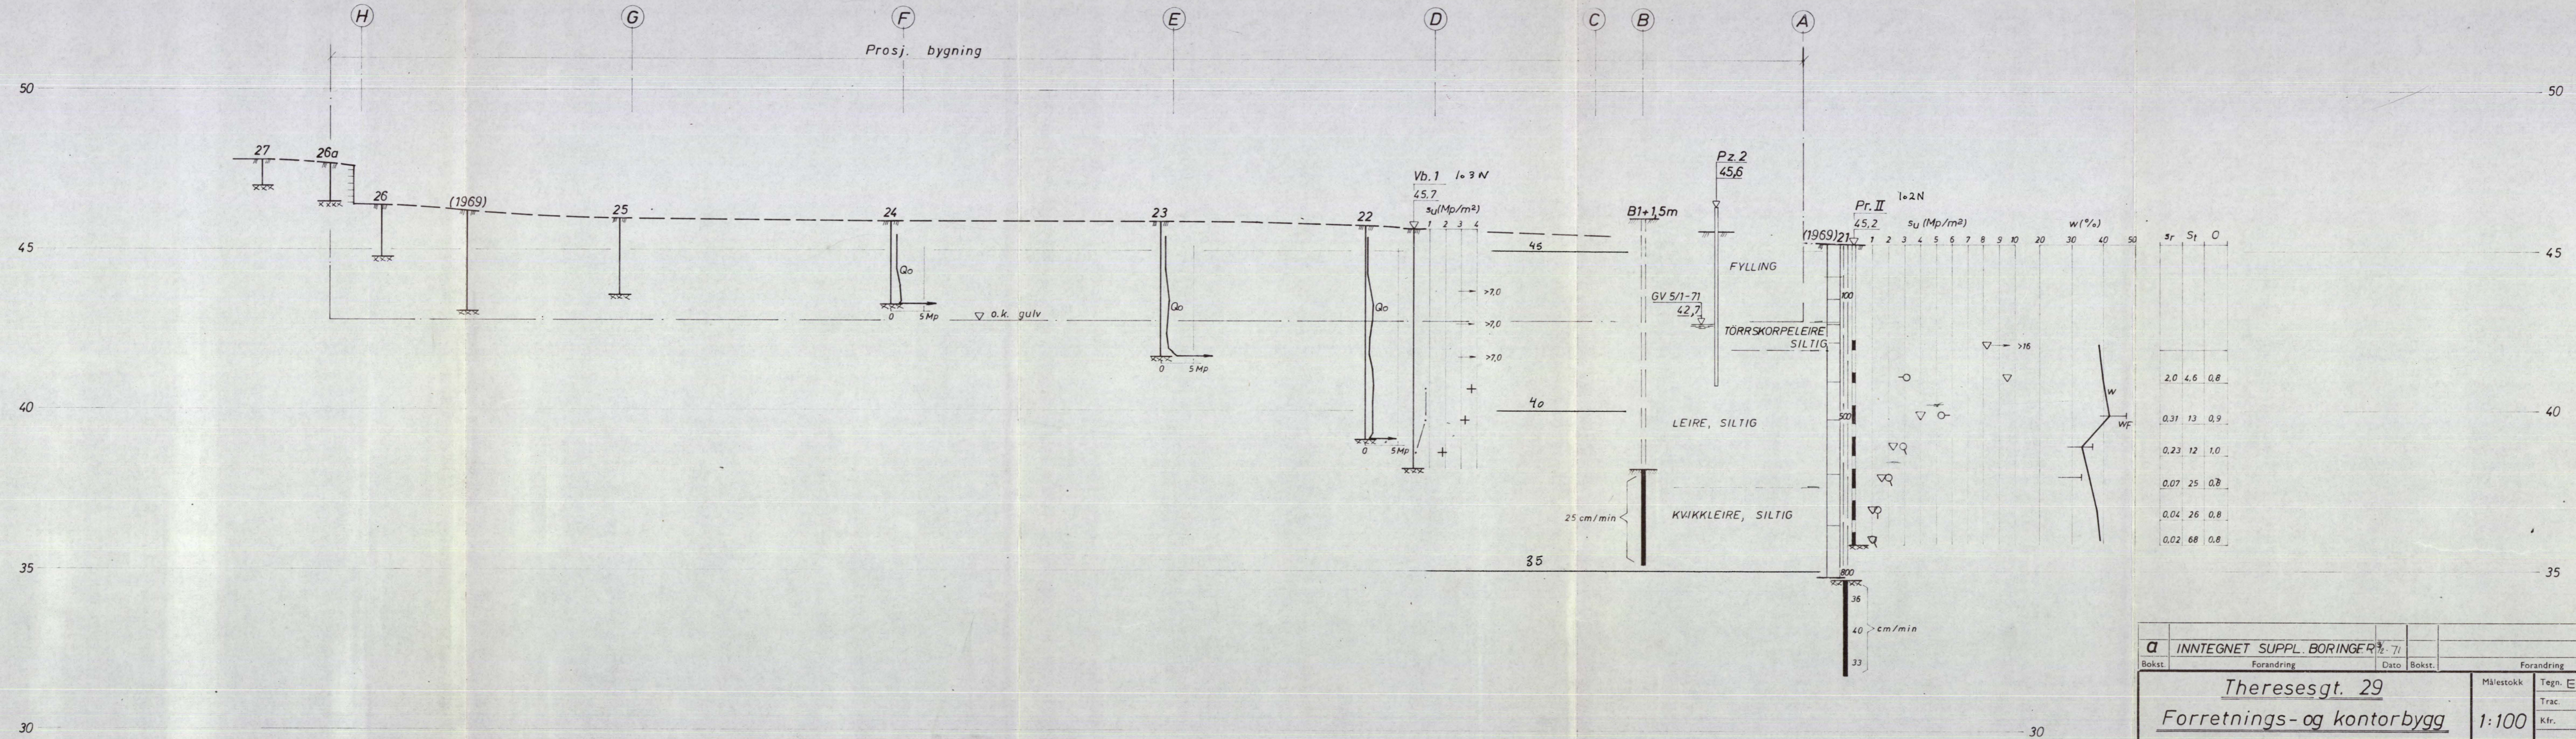


<b>A</b>	INNTEGNET SUPPL. BORINGER	2-71			
Bokst.	Forandring	Dato	Bokst.	Forandring	Dato

Theresesgt. 29  
 Forretnings- og kontorbygg  
 Profil i akse 1+2m  
 Målestokk 1:100  
 Tegner E.M. Dato 13/8-70  
 Trac.  
 Kfr.


**NORSK TEKNISK BYGGEKONTROLL A/S**  
 JAN FRIIS  
 8321 - 4a  
 Thv. Meyersgt. 9, Oslo 5

Profil i akse 5

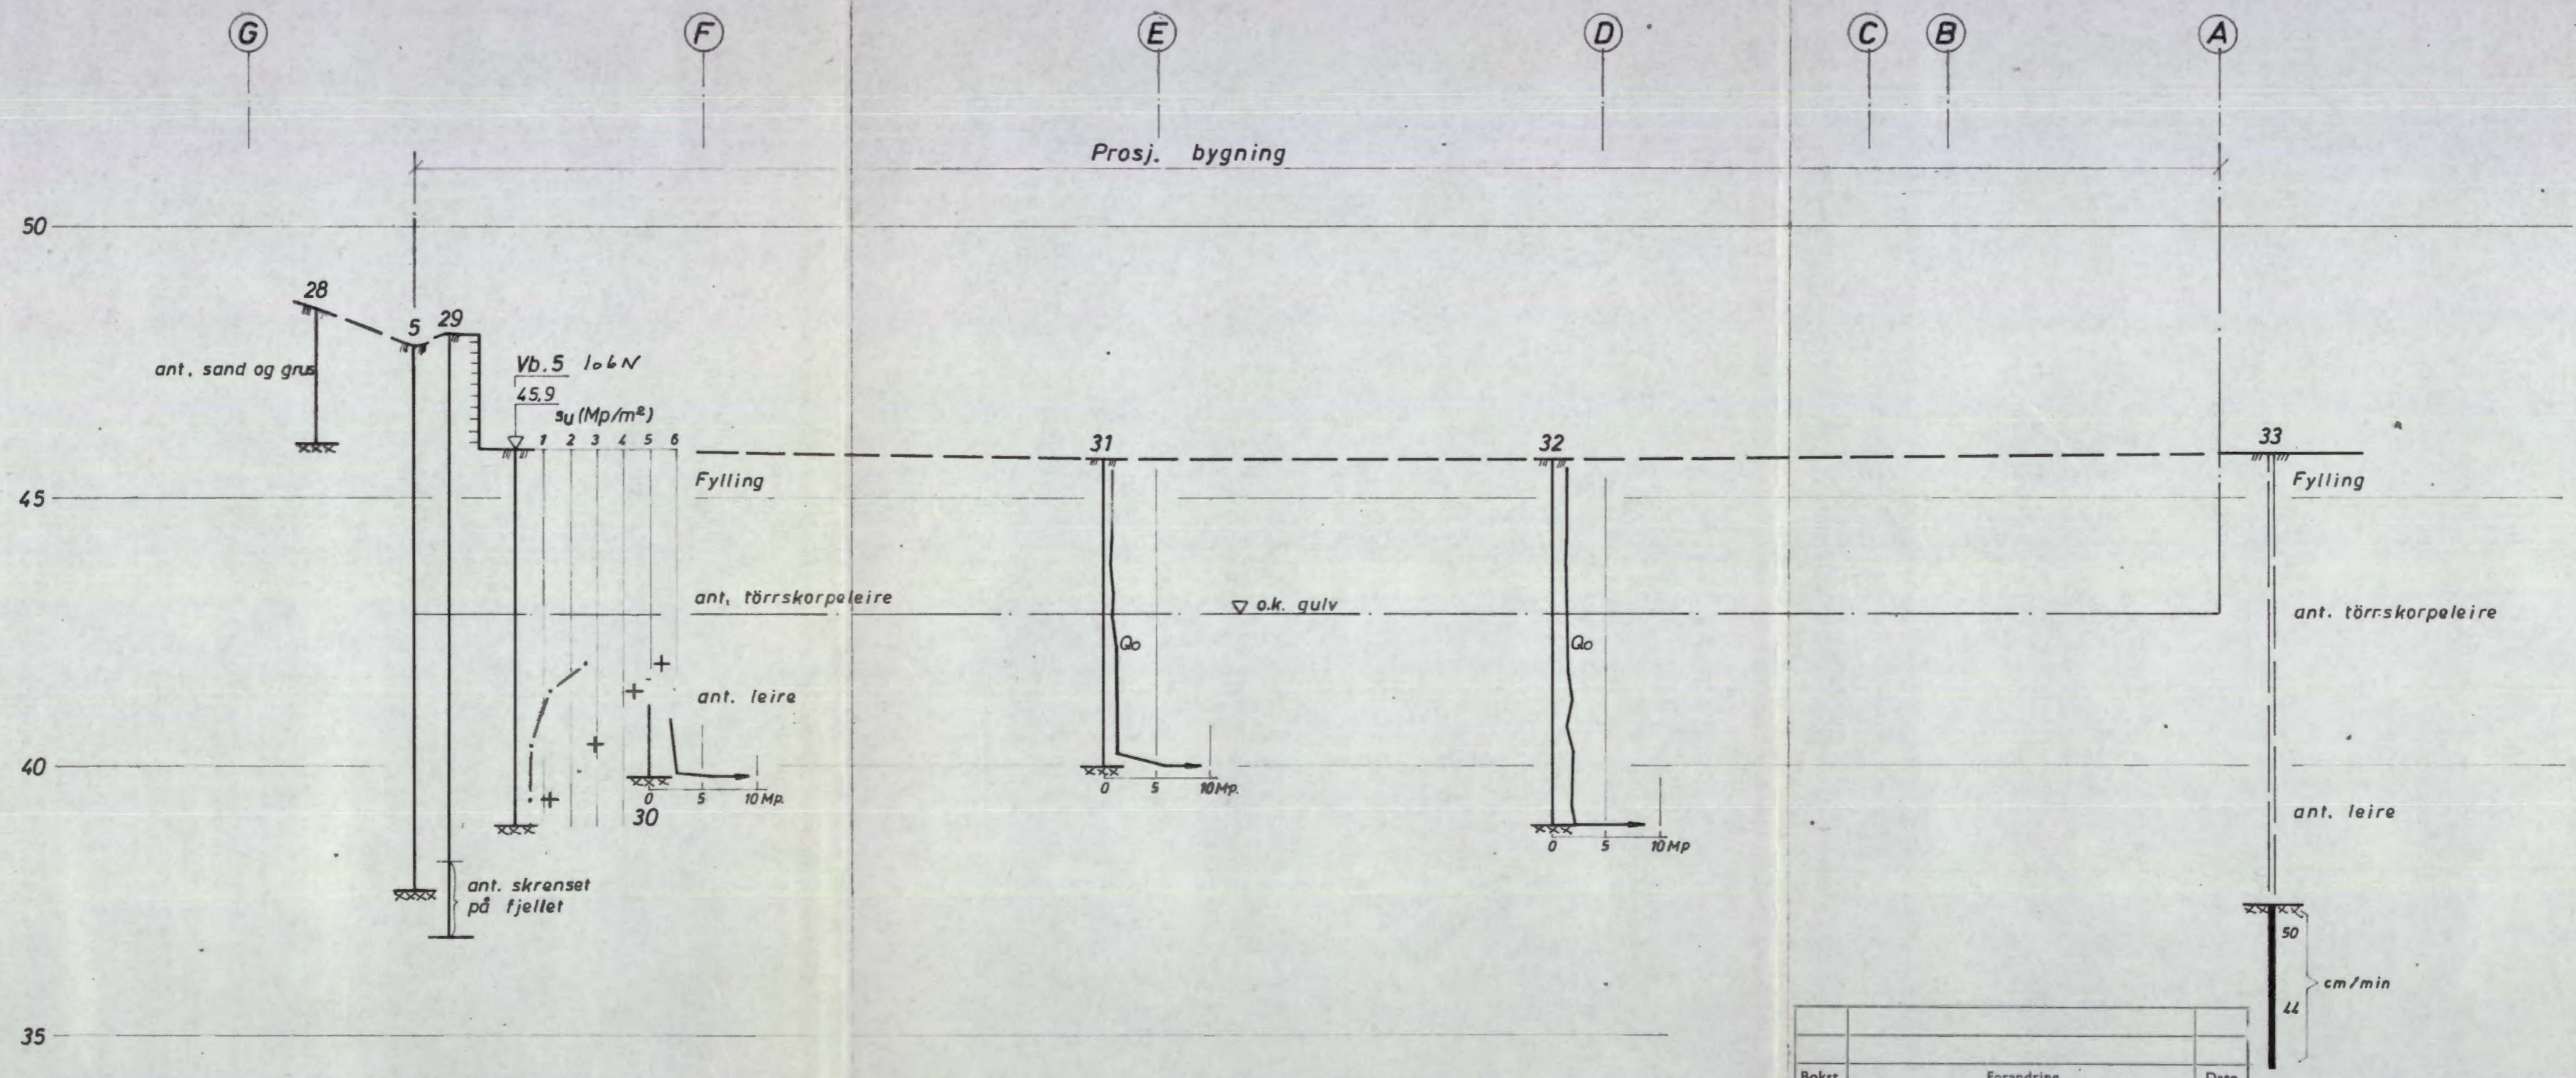


Bokst.	Forandring	Dato	Målestokk	Tegn. E.N.	Dato <sup>13</sup> / <sub>8</sub> -70
			1:100	Trac.	
<p><u>Theresesgt. 29</u>  <u>Forretnings- og kontorbygg</u>  <u>Profil i akse 5</u></p>			<p><b>8321 - 5</b></p>		

Profil i akse 8

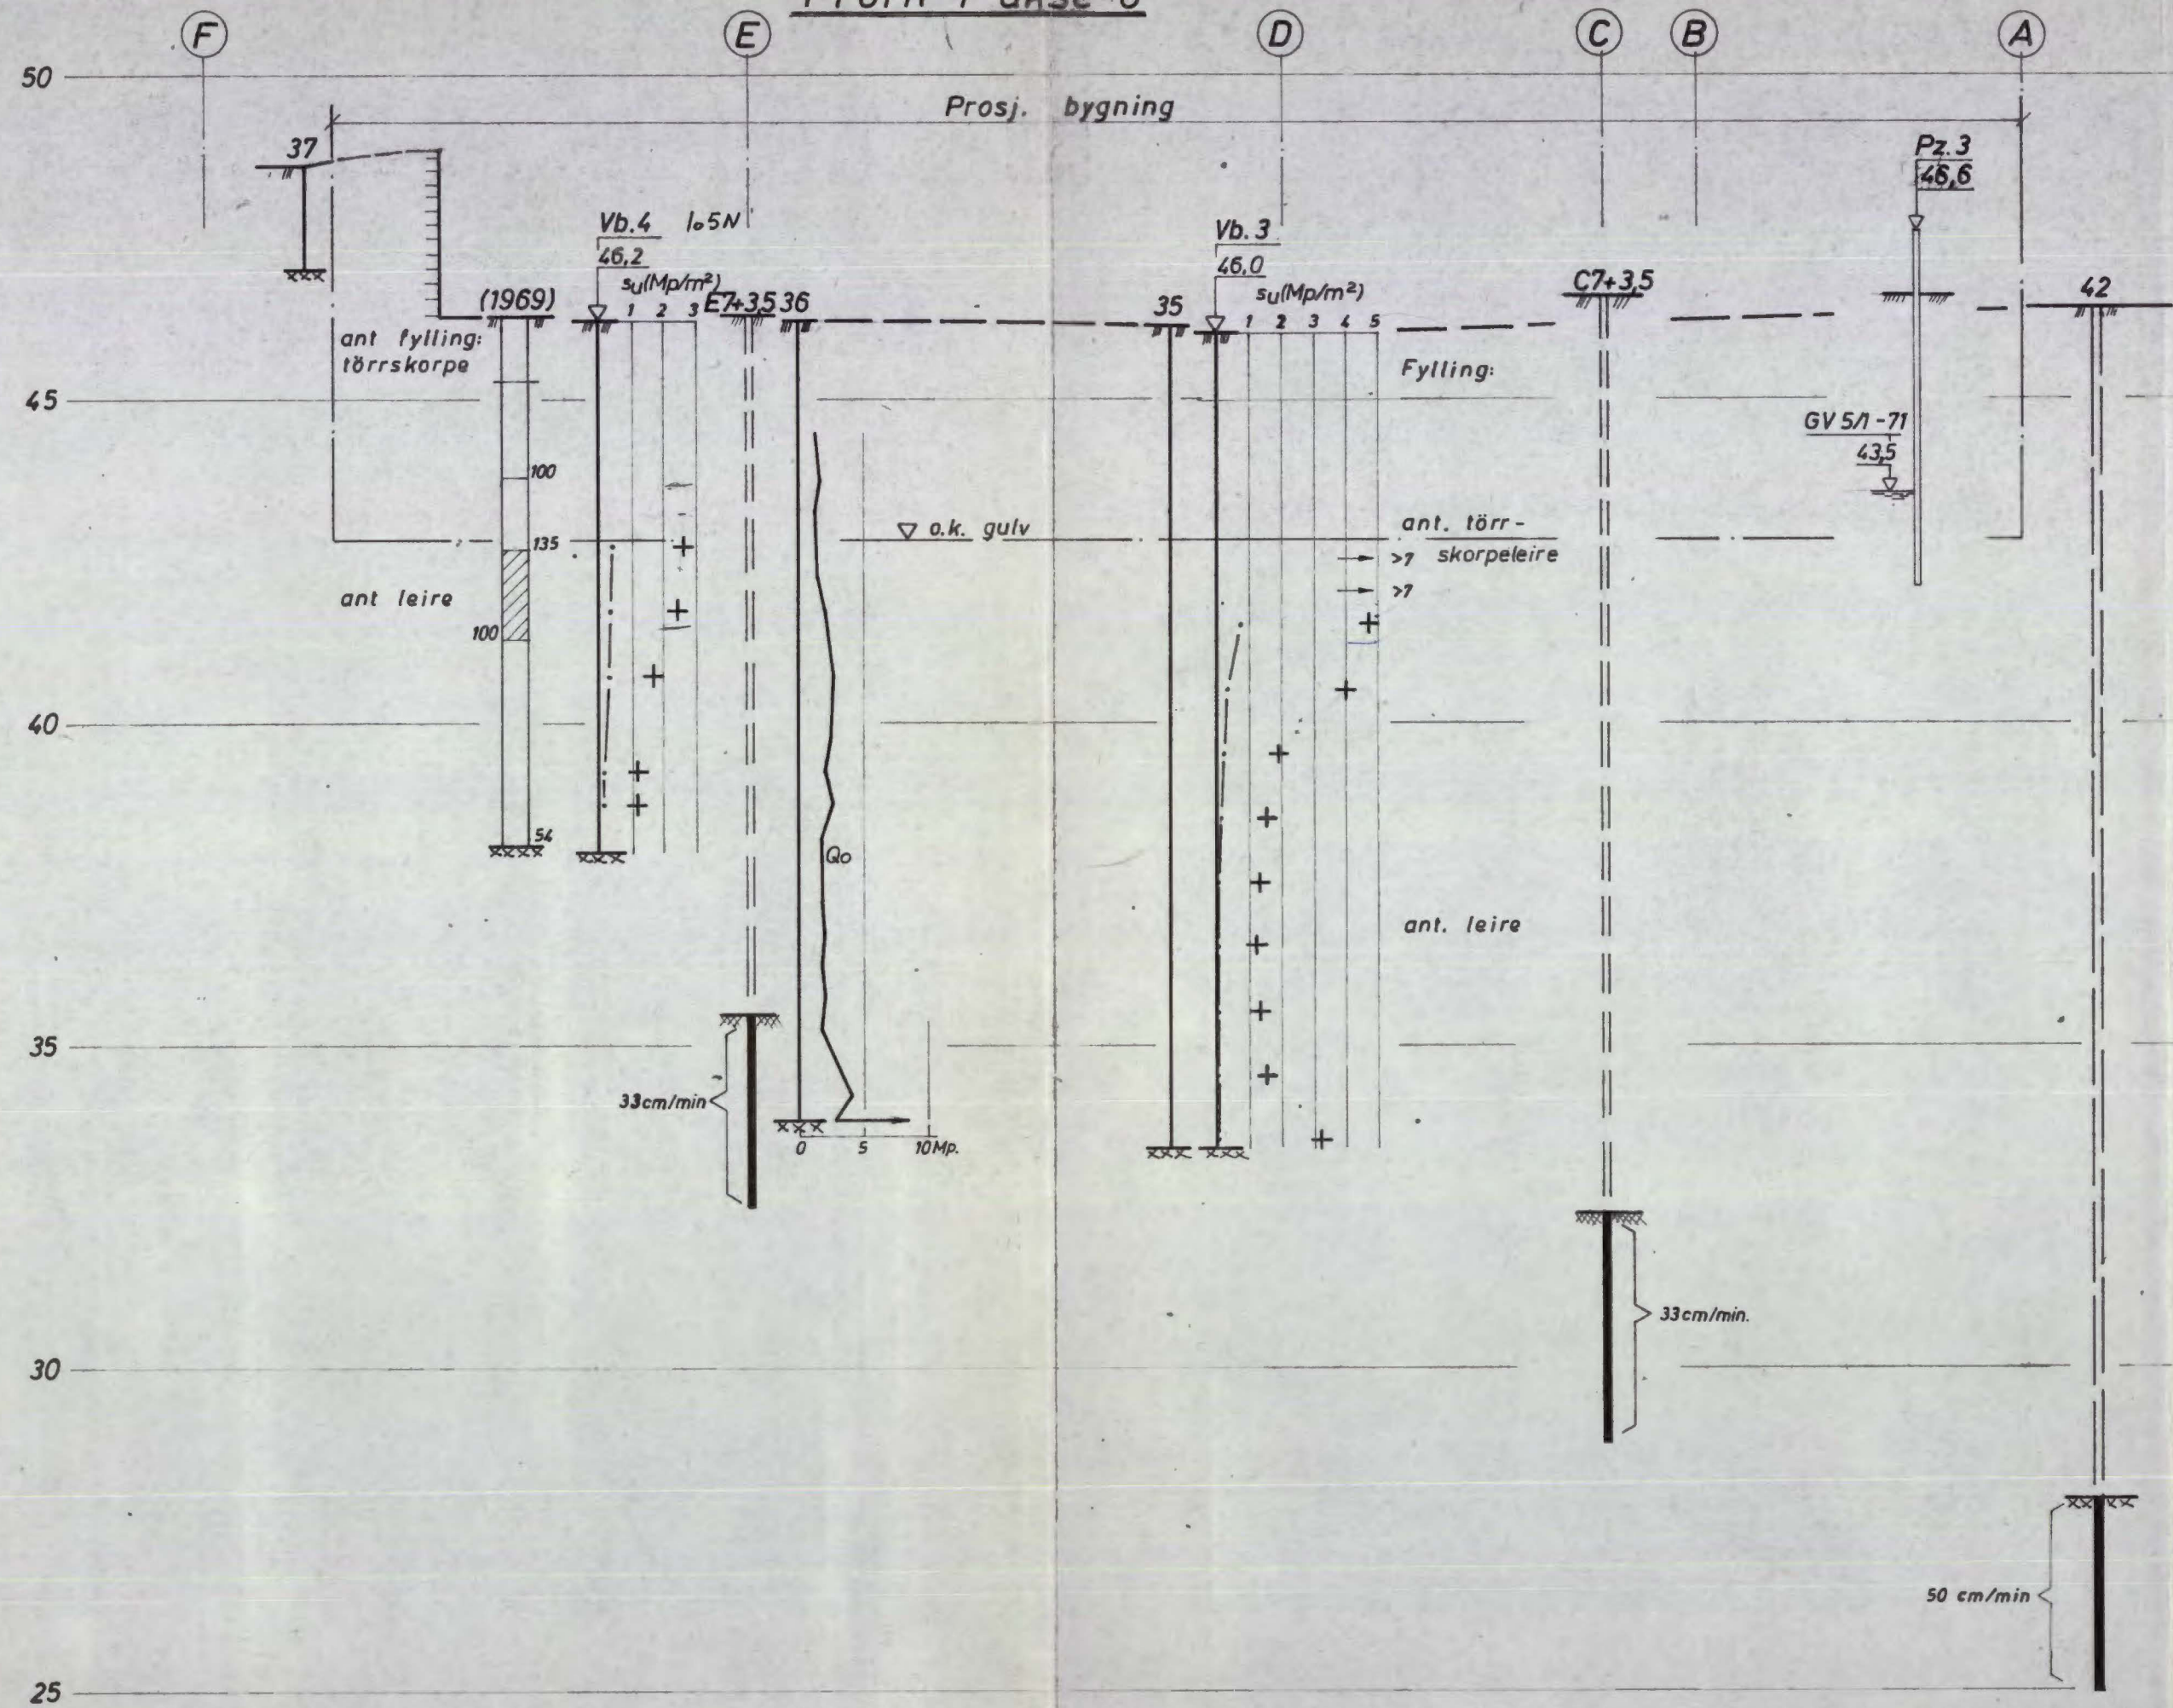


<b>a</b>	INNLAGT SUPPL. BORINGER	1/2-71			
Bokst.	Forandring	Dato	Bokst.	Forandring	Dato
<p><b>Theresesgt. 29</b>  <b>Forretnings- og kontorbygg</b>  <b>Profil i akse 8</b></p>			Målestokk	Tegn. E.N.	Dato 13/8-70
			1:100	Trac.	
				Klr.	
<p><b>NORSK TEKNISK BYGGEKONTROLL A/S</b>  <b>JAN FRIIS</b></p>			<p><b>8321 - 6a</b></p>		
<p>Thv. Meyersgt. 9, Oslo 5</p>					

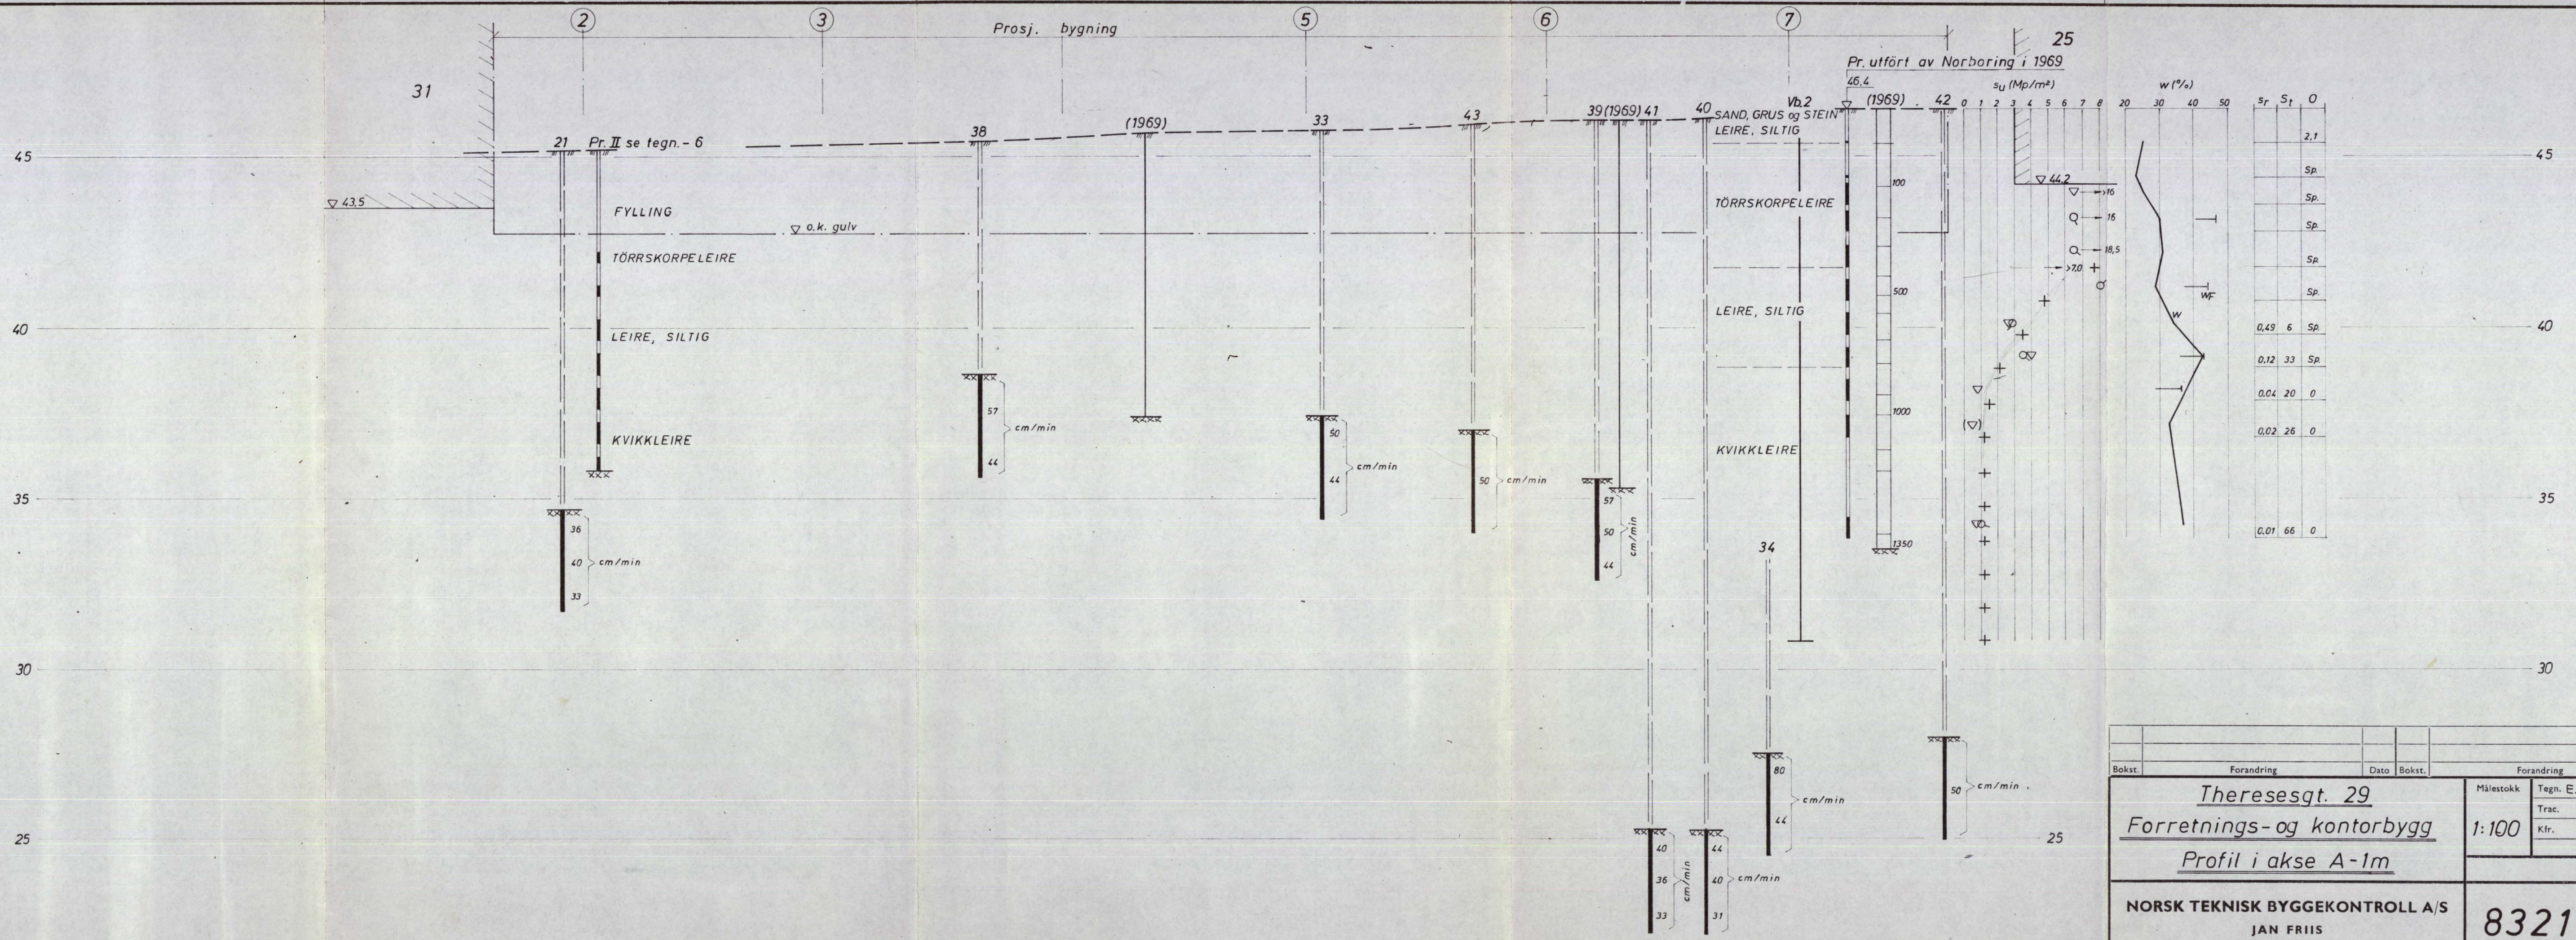

Bokst.	Forandring	Dato	Bokst.	Forandring	Dato
Theresesgt. 29 Forretnings- og kontorbygg Profil i akse A-1m			Målestokk	Tegn. E.U.	Dato 13-18-70
NORSK TEKNISK BYGGEKONTROLL A/S JAN FRIIS Thv. Meyersgt. 9, Oslo 5			1:100	Kif.	
			8321 - 7		

Profil i akse D

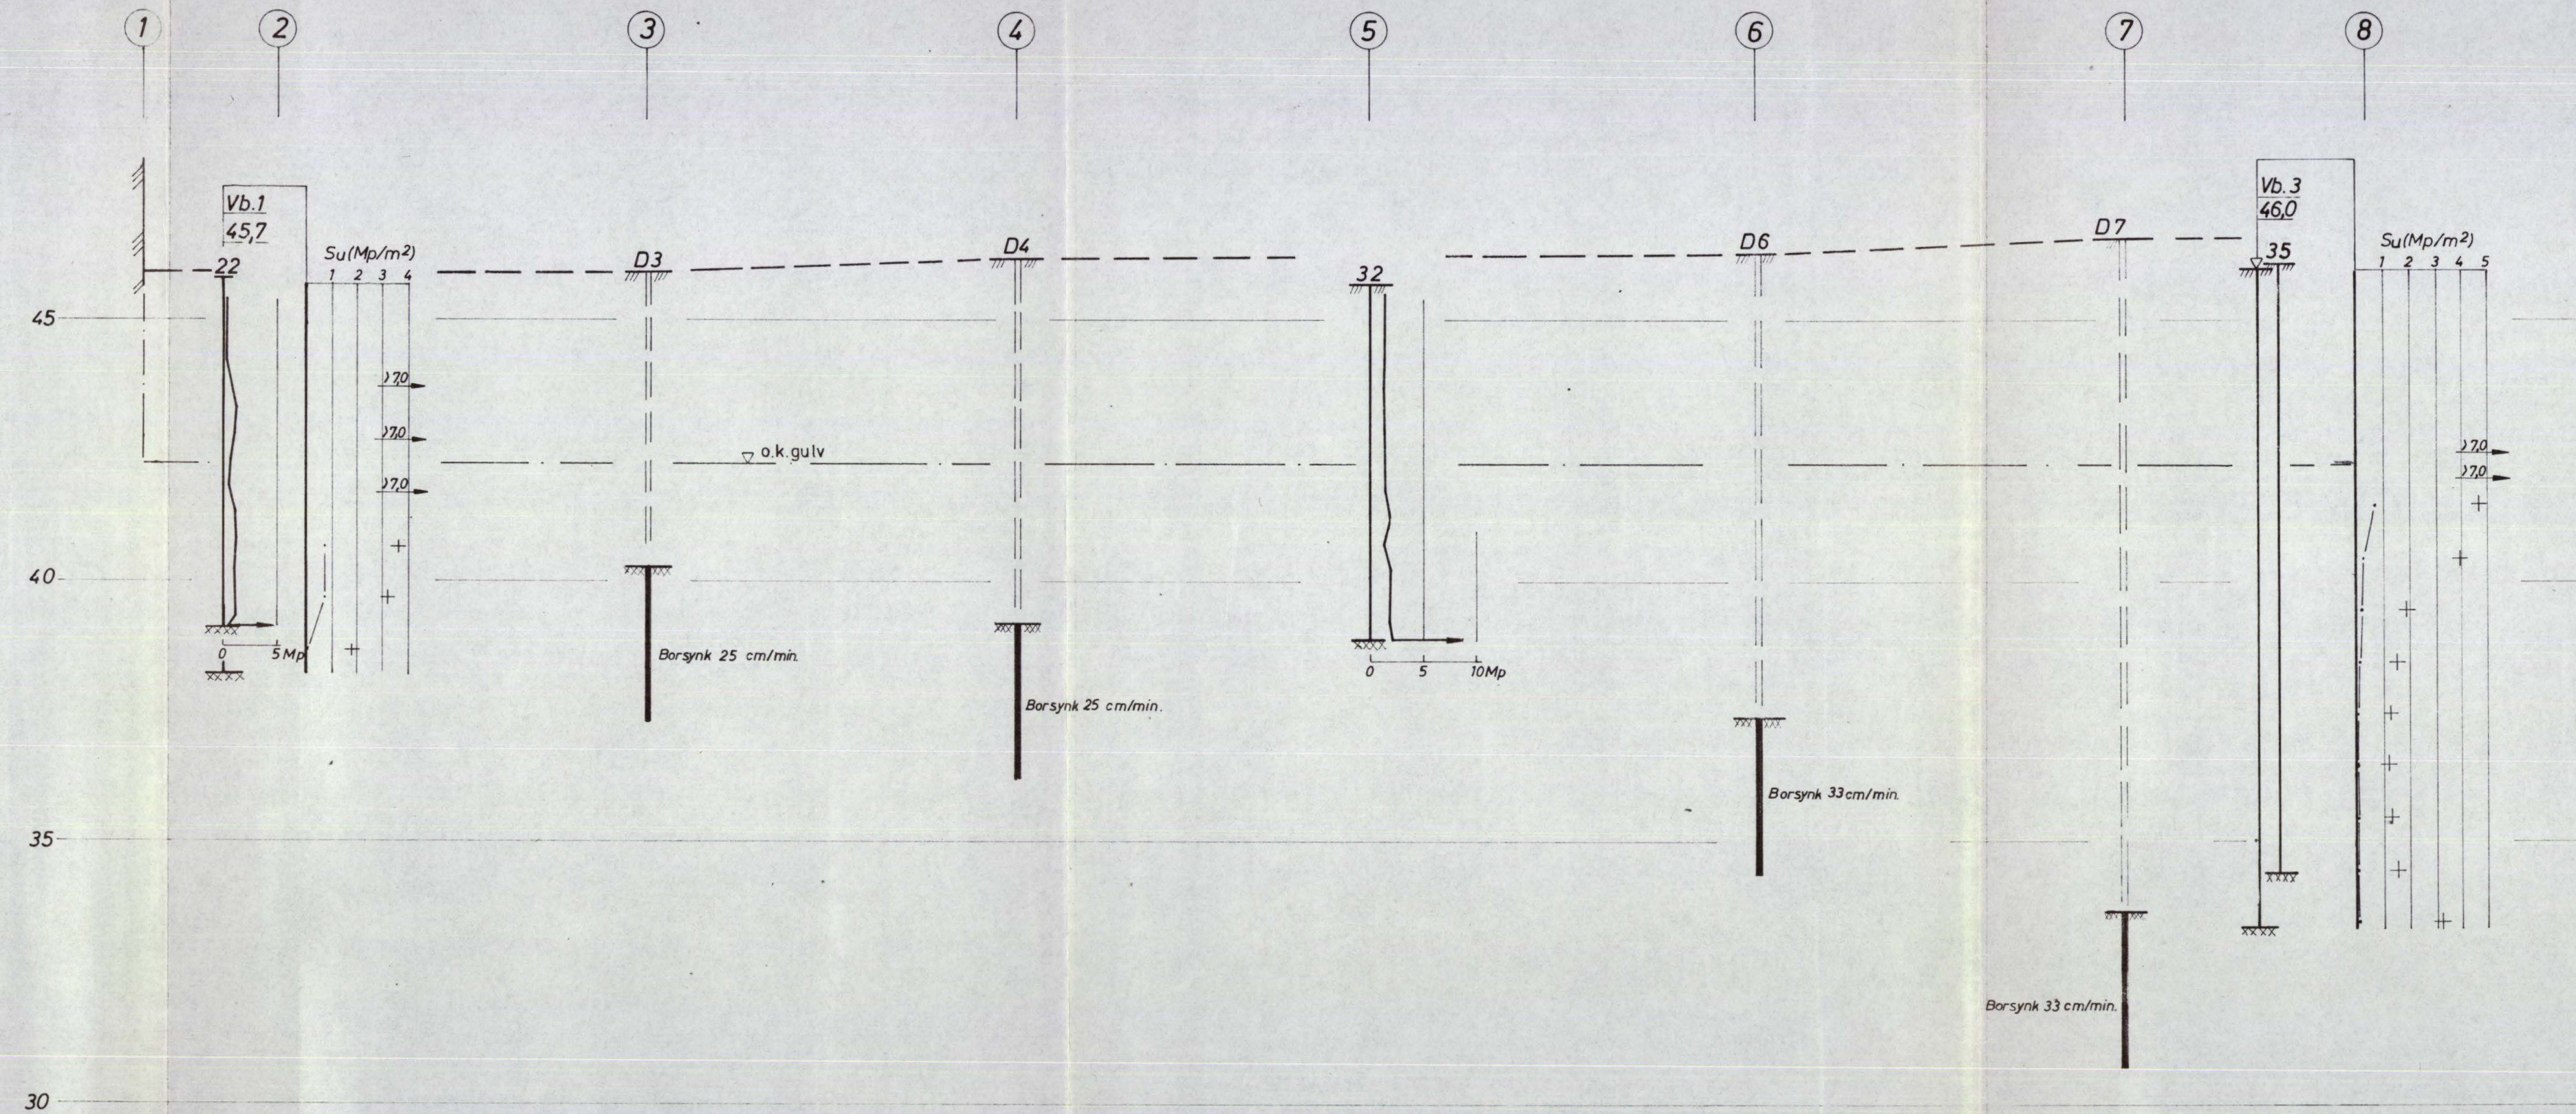

Bokst.	Forandring	Dato	Bokst.	Forandring	Dato
<p><b>Thereses gt. 29</b>  <b>Forretnings- og kontorbygg</b></p>			Målestokk	Tegn. #	Dato 26/1-71
<p><b>Profil i akse D</b></p>			1:100	Trac.	
<p>NORSK TEKNISK BYGGEKONTROLL A/S                  JAN FRIIS</p>			<p><b>8321-10</b></p>		
<p>Thv. Meyersgt. 9, Oslo 5</p>					