



IVV: B4 I

554

V. Krematorie


v/ Borsen st.

554  
 Grundboringskart for projekteret utvidelse av Krematorium  
 ved Sørkedalsveien M. 1:100

Bl. 554

Forklaring

⊕ Dybde i m. fra terreng til fjeld  
 ⊕ Fjeldets kotehøide referert til Akers F.M.

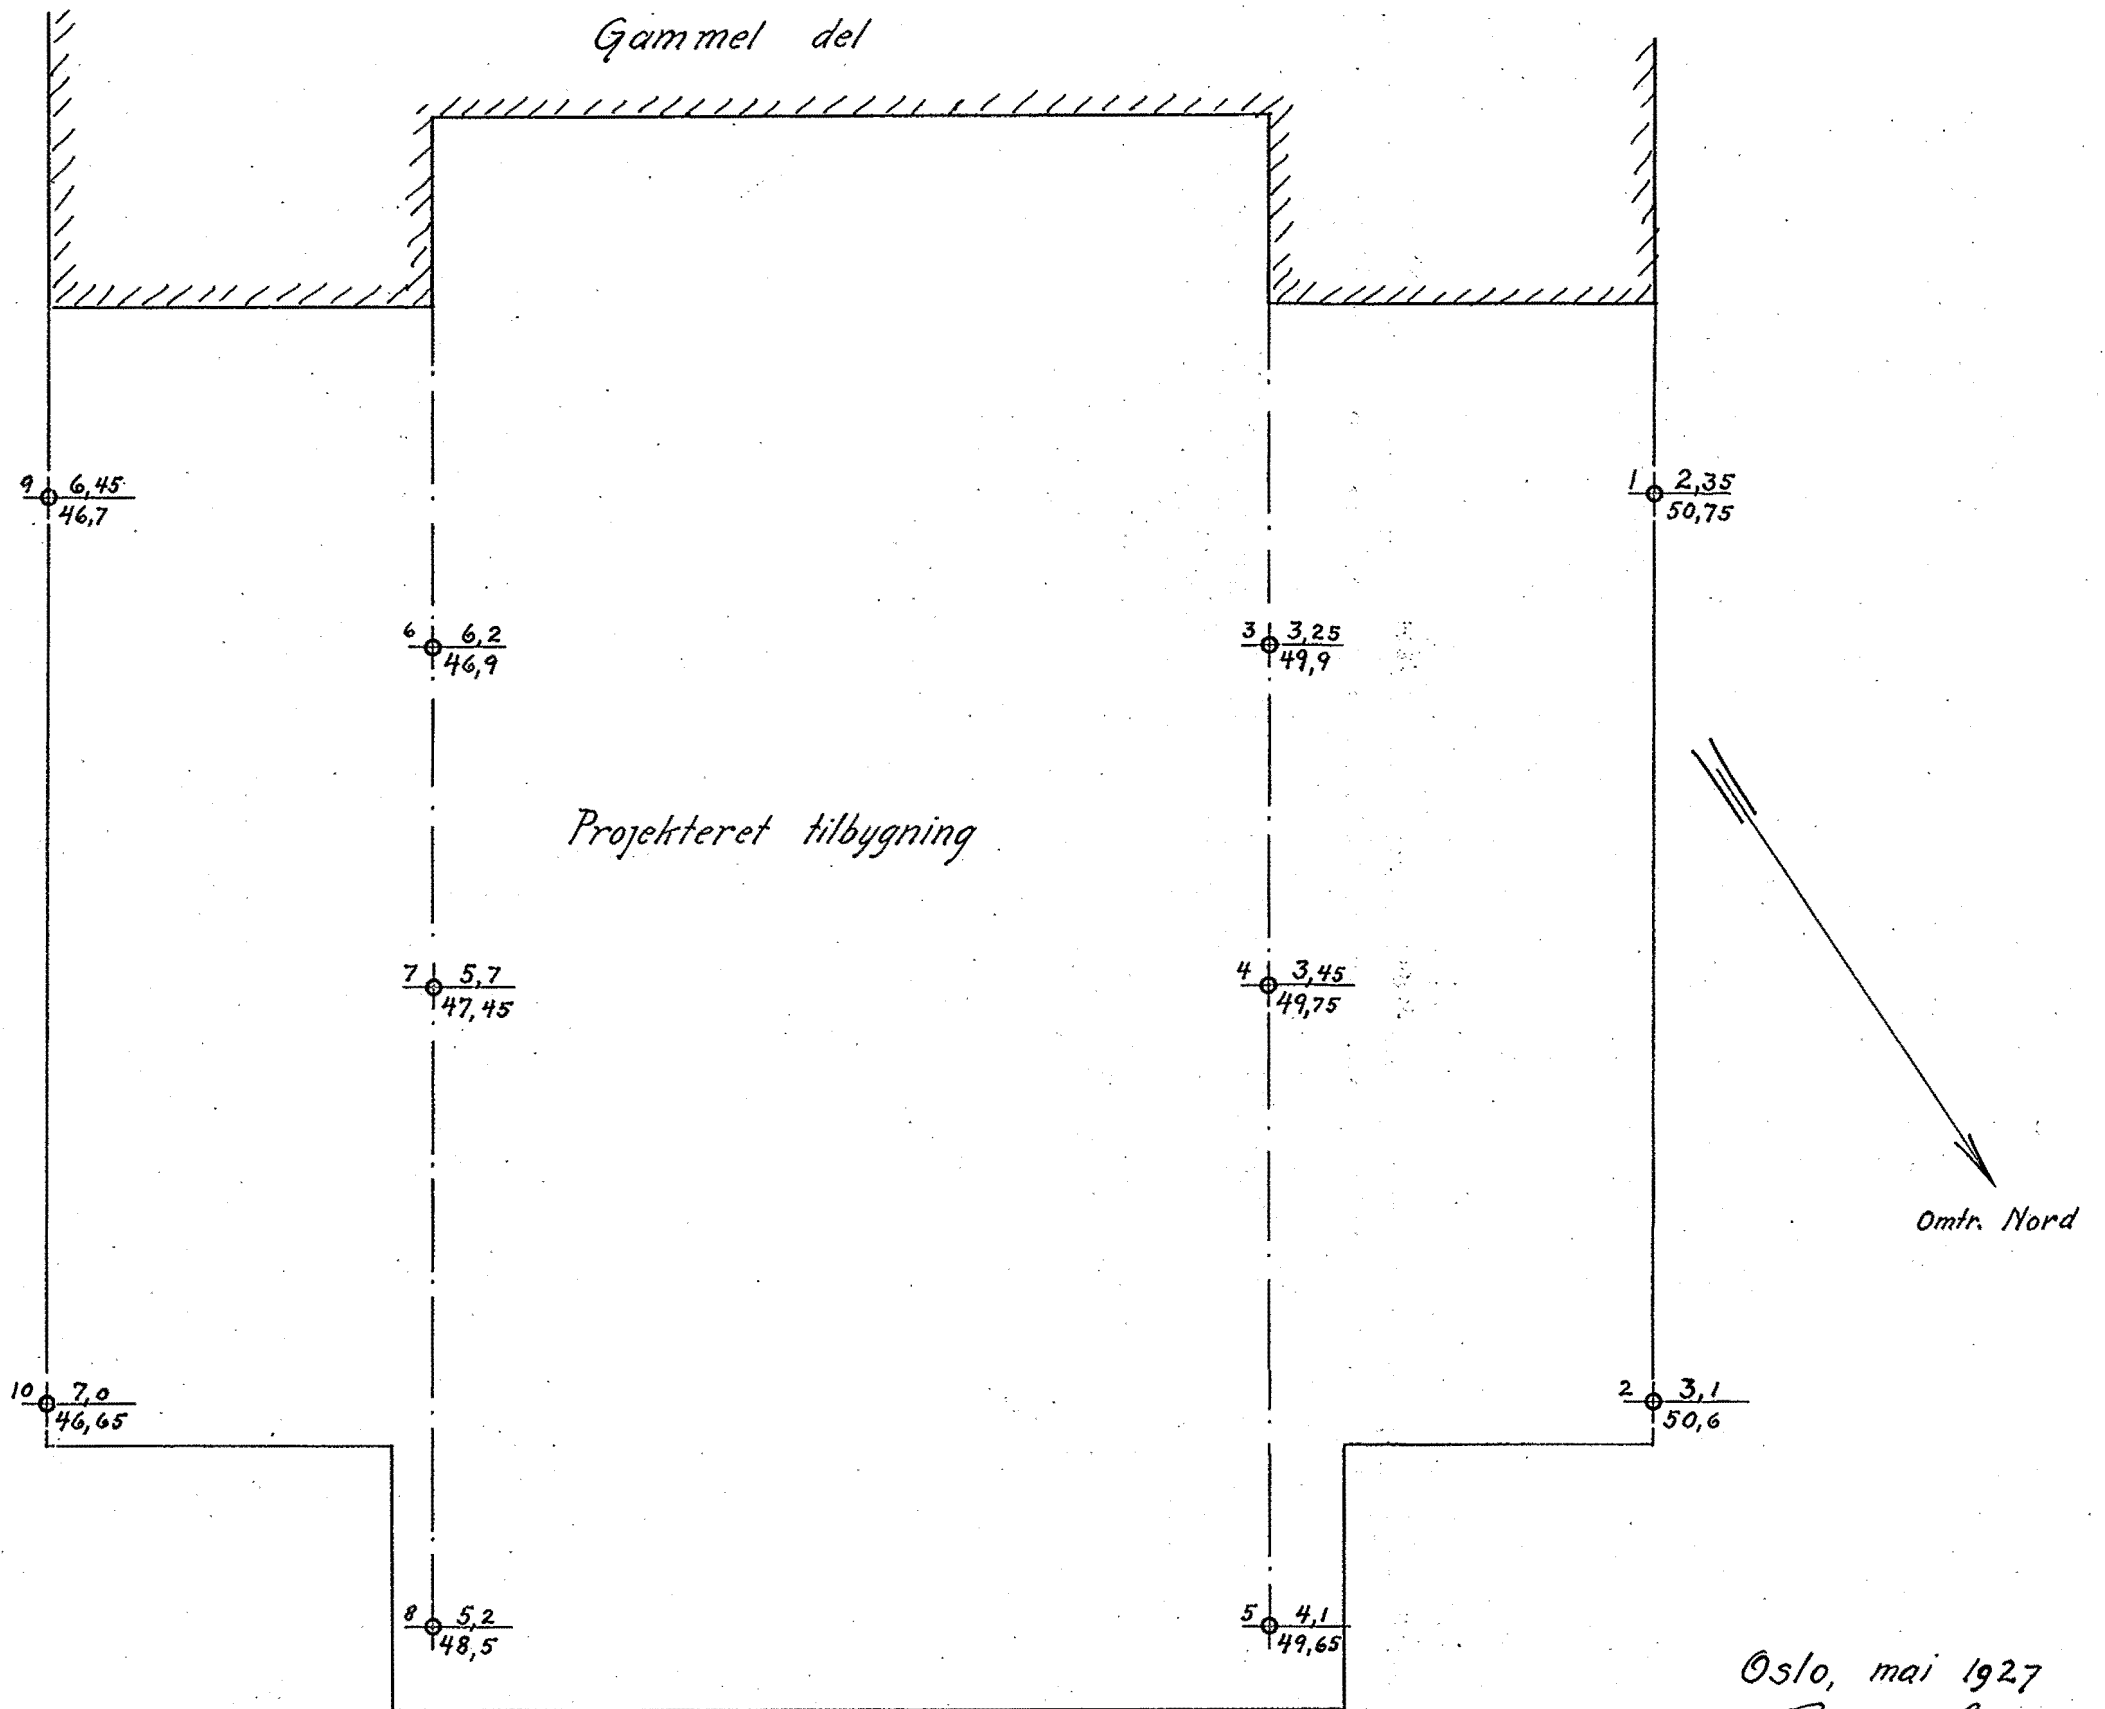

Oslo, mai 1927  
 Oscarhaug

P. Q.